


+22.38 = +13.72

+17.80 = +9.14

+13.05 = +4.39

+8.66 = +0.00

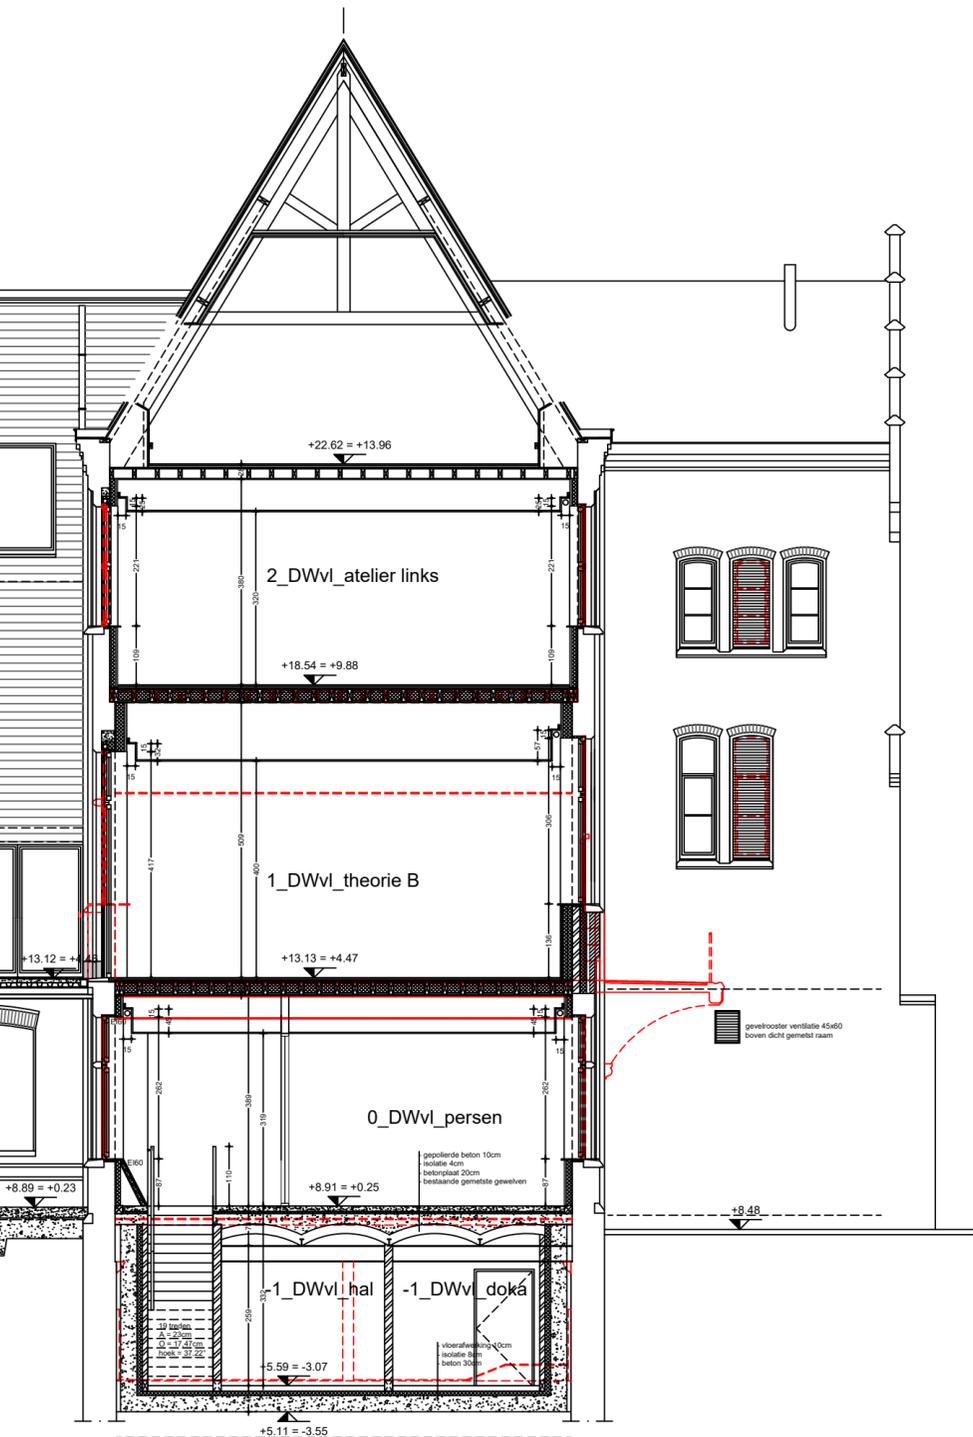

**ZIE BIJZONDERE  
VOORWAARDE(N)**

**DG & P ARCHITECTEN** bvba  
 Dentersteenweg 49 tel 09.355.61.99  
 9200 Dendermonde  
 e-mailadres: agnes.van.weyenbergh@dg-p.be

**RENOVATIE  
OH-DW vleugels  
Campus Kunsthumaniora  
Sint - Lucas**

**LIGGING** Kunsthumaniora Sint Lucas Gent  
Oude Houtlei 13H, 9000 Gent  
**OPDRACHTGEVER** vzw Inrichtend Comité St.-Lucas Gent  
Oude Houtlei 44  
9000 Gent

**PLANNAAM** BA\_Renovatie OH-DW\_G\_N\_02\_speelplaats OH  
**DETAIL** GEVEL SPEELPLAATS OH - NT  
**SCHAAL** 1/100  
**DATUM** sept. 2025  
**GETEKEND** LM

**PLANNR.** 09  
nummer grafisch doc  
totaal aantal grafisch doc 20  
BA\_Renovatie OH-DW.dwg