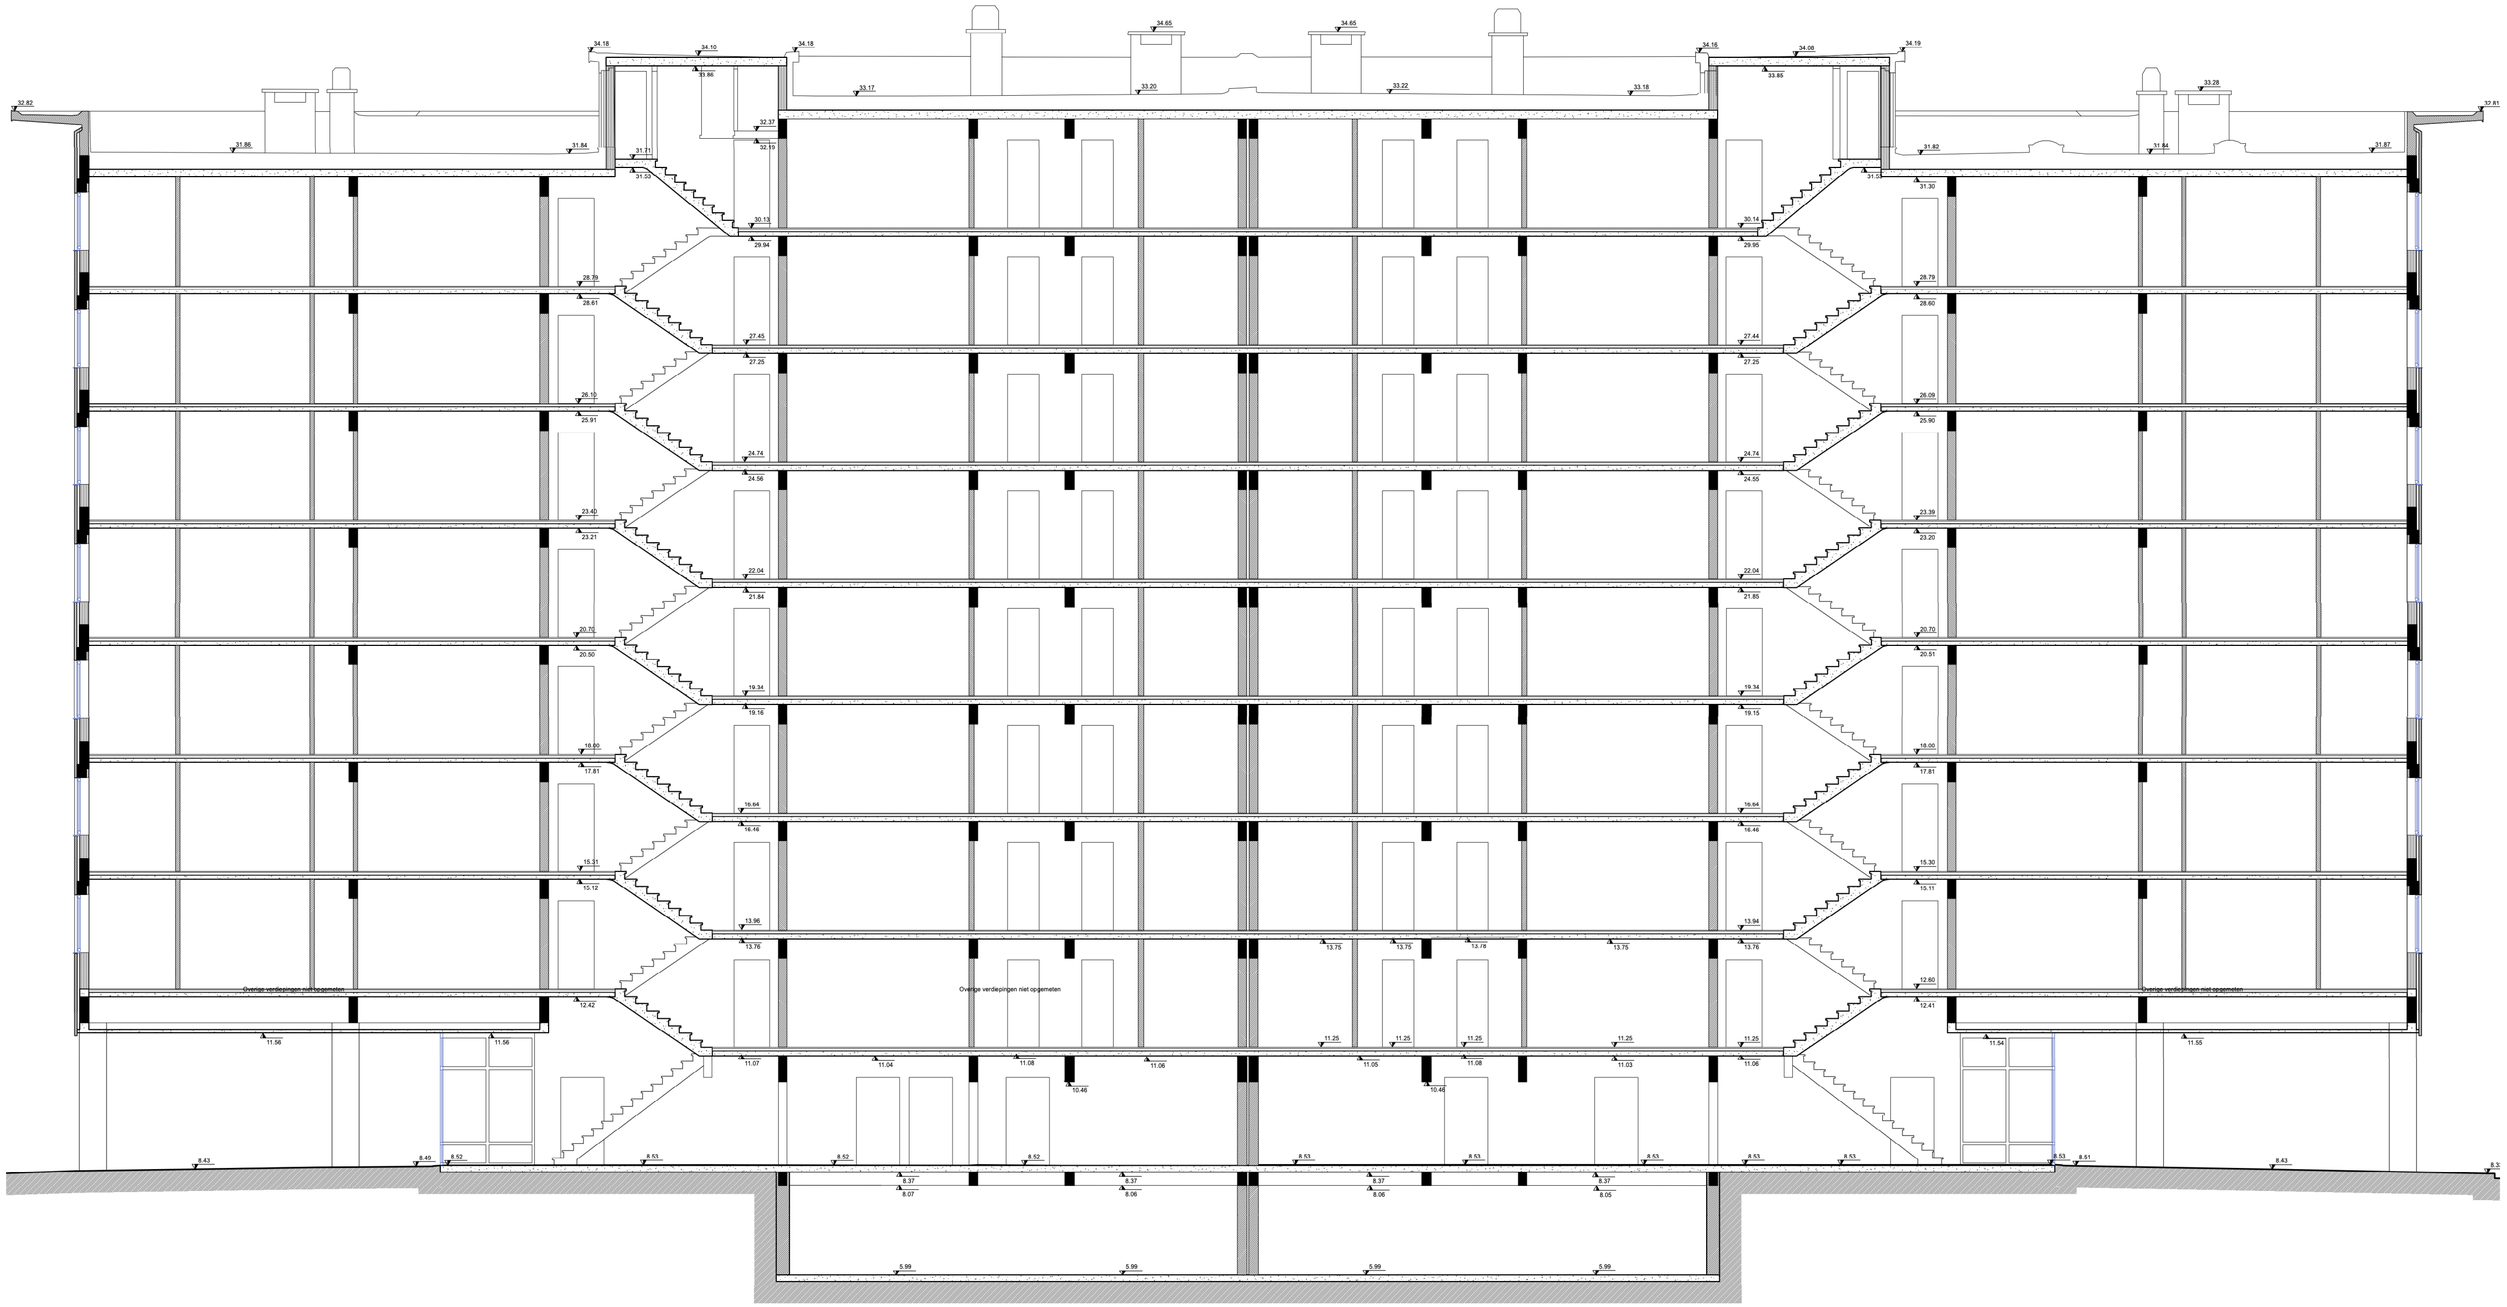

0 1:100 cm A2

Voor onderdelen Specifieke Studies wordt verwezen naar plannen van betreffende studie- en adviesbureaus. Alle maten zijn indicatief en in situ te controleren door aannemer. Deze blijft verantwoordelijk voor uitvoeringstekeningen en legt deze tijdig ter goedkeuring voor aan Architect. Afwijkingen of tegenstrijdigheden met de situatie in situ en/of de plannen van de studiebureau's worden onmiddellijk gemeld aan de Architect en verwerkt in de uitvoeringsplannen.

Ontwerper	**TM Robbrecht en Daem architecten en BAST architects & engineers Lieremanstraat 64, 9000 Gent**	**Opdrachtgever**	**Thuispunt Gent Lange Steenstraat 54 9000 Gent**	**Projectsite**	**Centrumplein 1-89 9050 Ledeberg, Gent**	**Stabiliteit & Technieken**	**BAST architects & engineers**	**EPB**	**BAST architects & engineers**	**Erfgoed**	**Callebaut architecten**