


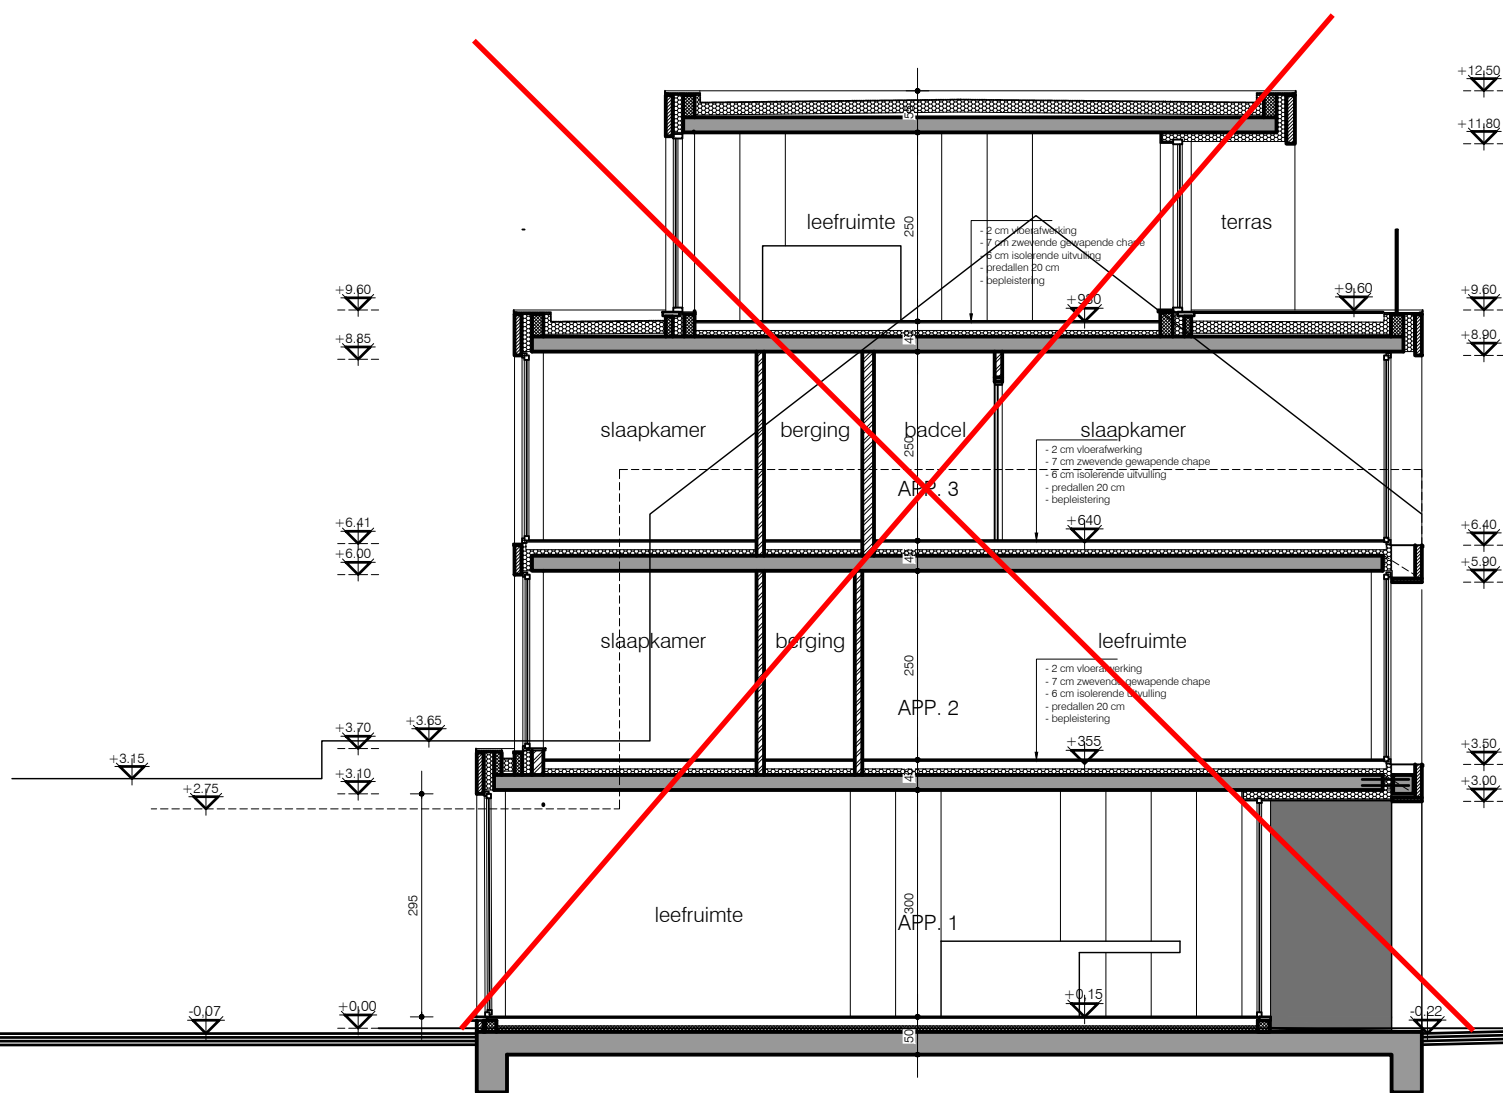

**ZIE BIJZONDERE
VOORWAARDE(N)**

De volgende werken worden uitgesloten uit de omgevingsvergunning:

- De bouw van de meergezinswoning langs de Brusselsesteenweg.
- De aanleg van verhardingen en nutsvoorzieningen in functie van deze meergezinswoning.

De hemelwaterput van de eengezinswoning moet aangesloten worden op een infiltratievoorziening op het terrein van de eengezinswoning zelf. Die infiltratievoorziening moet een infiltratieoppervlakte van minstens 1,44 m² hebben en infiltratievolume van minstens 594 l en moet afwateren richting de Tennisstraat.

snede BB
nieuwe toestand
alle afmetingen zijn in cm
schaal 1/100