


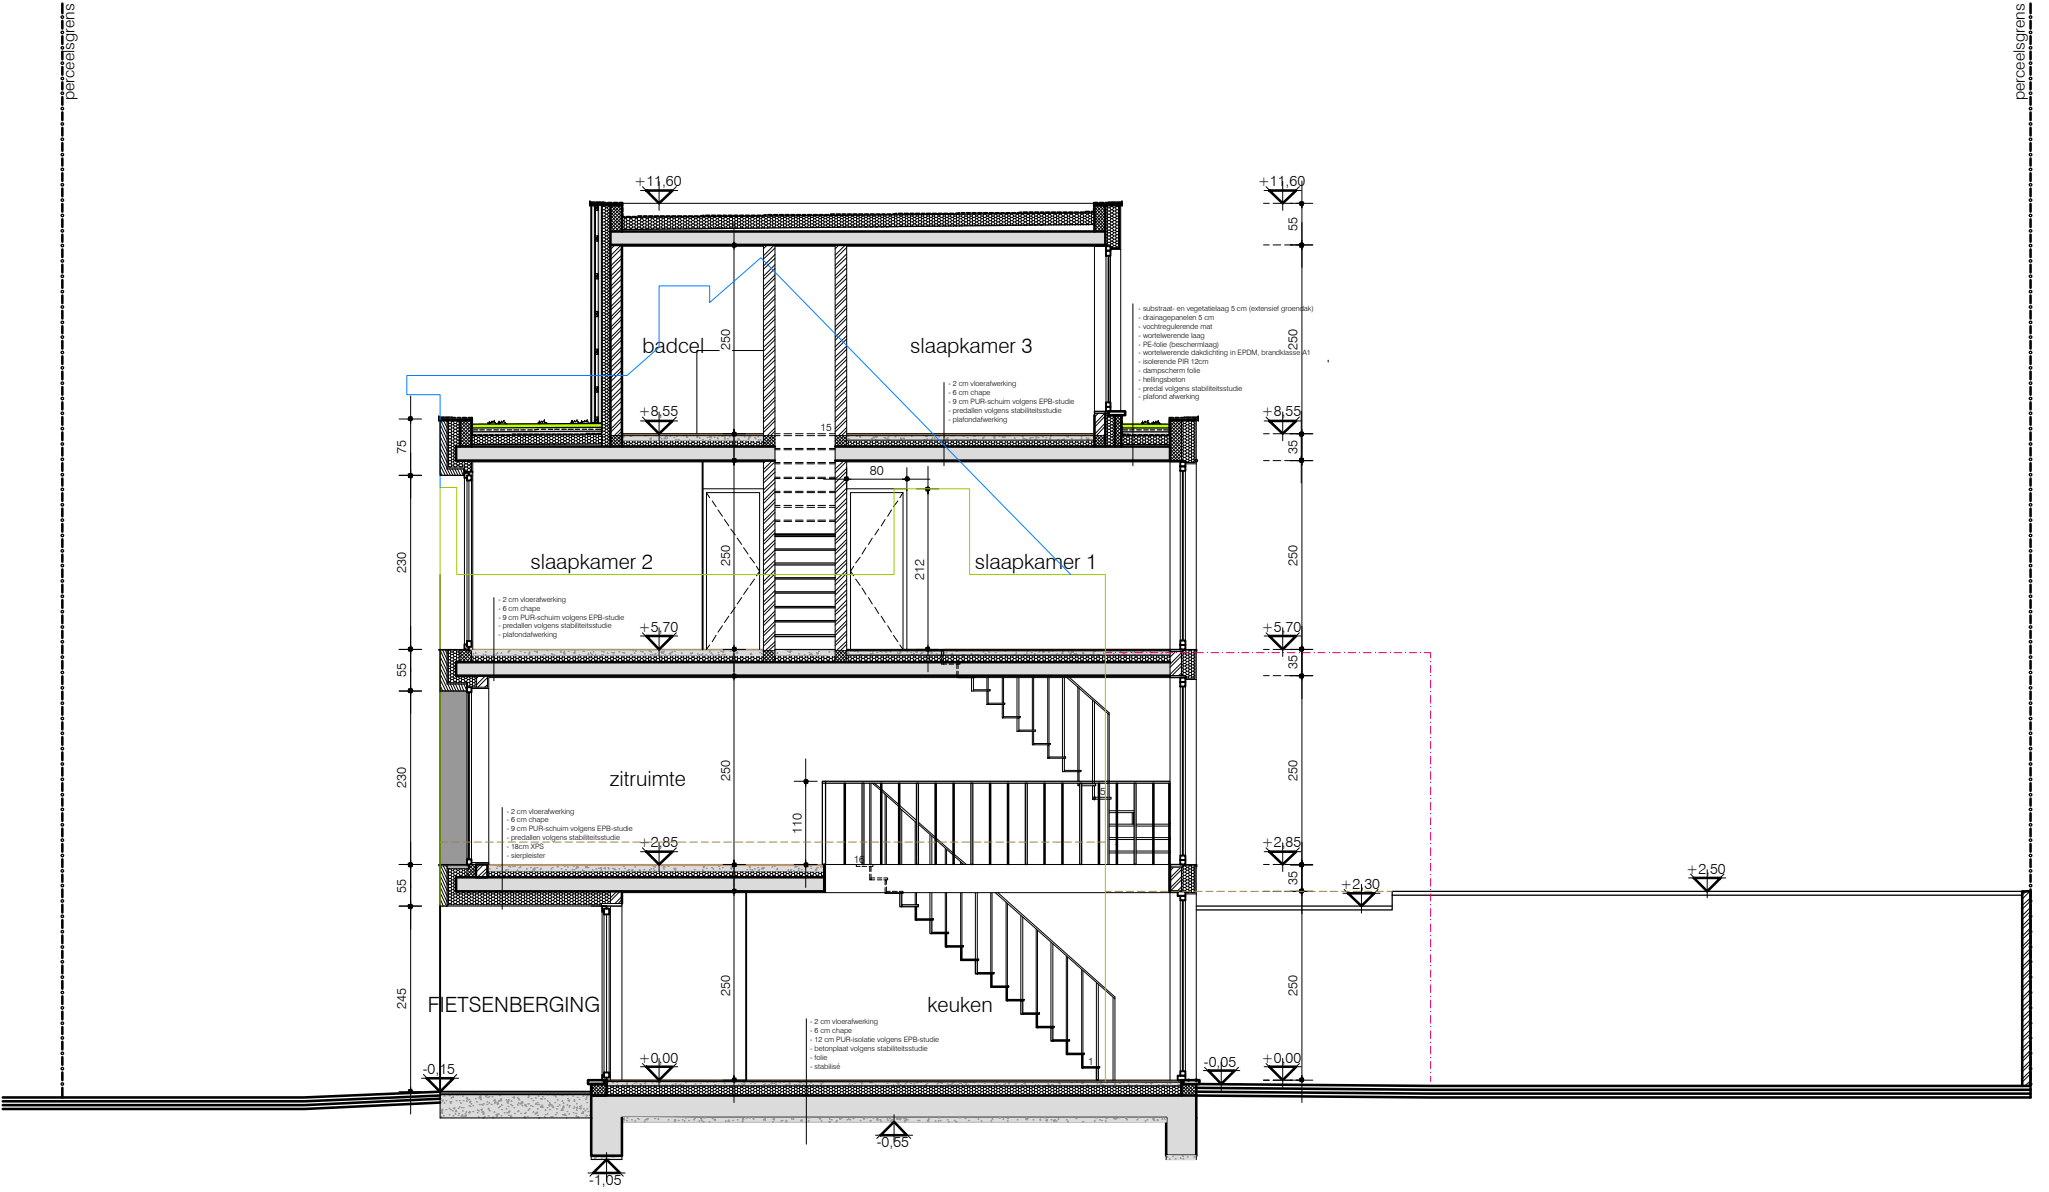

snede AA'
nieuwe toestand
alle afmetingen zijn in cm
schaal 1/100