BA_AANPASSEN RAAM VOORGEVEL_G_V_1_STRAATGEVEL VERGUND GEACHTE TOESTAND SCHAAL 1/50

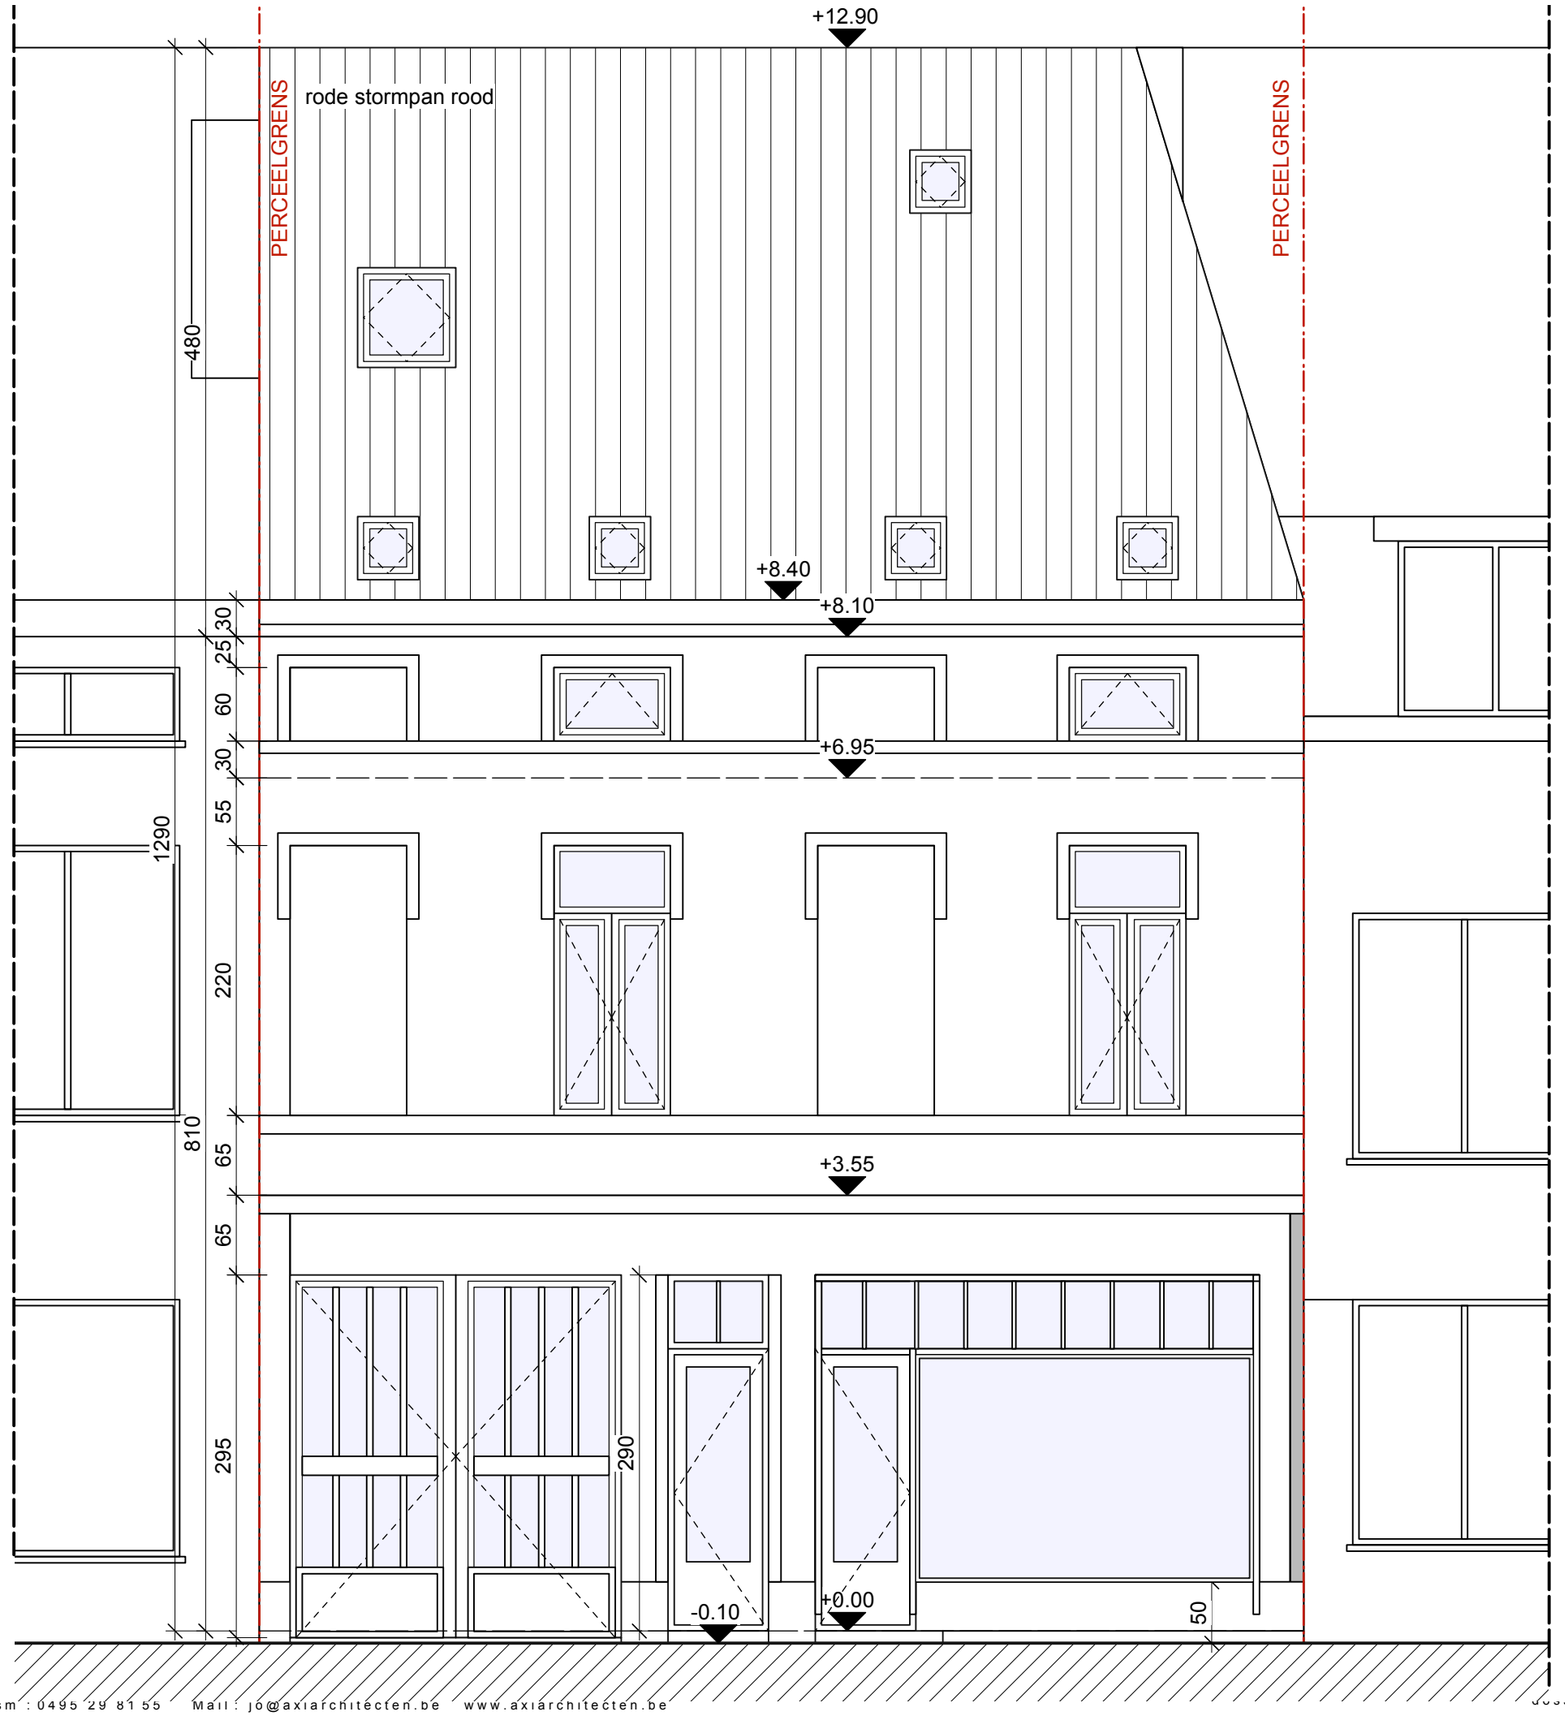

AXIa
Tel: 09 269 05 05 Gsm: 0495 29 81 55 Mail: jo@axiarchitecten.be www.axiarchitecten.be

magnoliastraat gent
29-12-2025