



ZIE BIJZONDERE
VOORWAARDE(N)

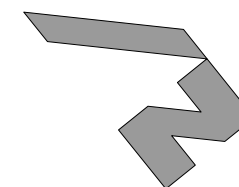

BA_AANPASSEN RAAM VOORGEVEL_P_B_3_DAKPLAN SCHAAL 1/50

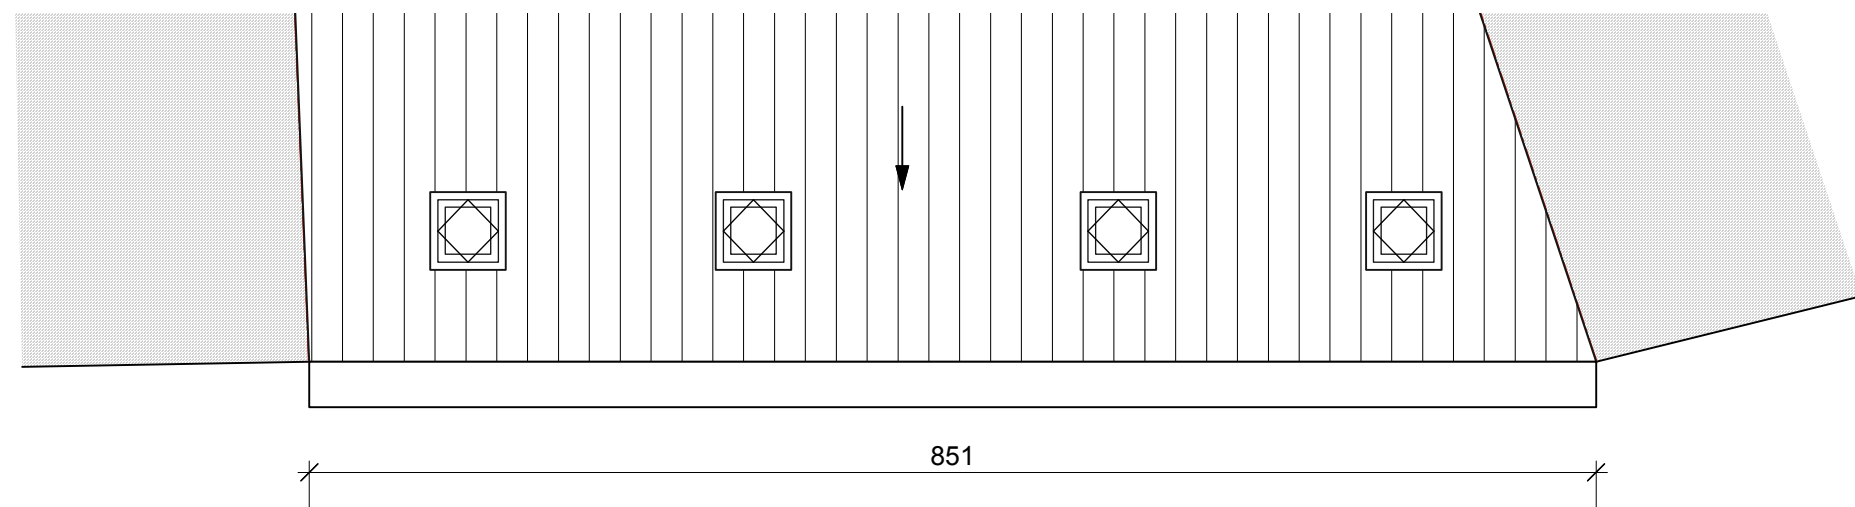

AXIarchitecten
Tel: 09 269 05 05

Lieremanstraat 89 9000 Gent
I: jo@axiarchitecten.be www.axiarchitecten.be

dossier 23037 magnoliastraat gent
29-12-2025

OMGEVINGS AANVRAAG 2