


BA_AANPASSEN RAAM VOORGEVEL_P_B_2_VERDIEPING SCHAAAL 1/50

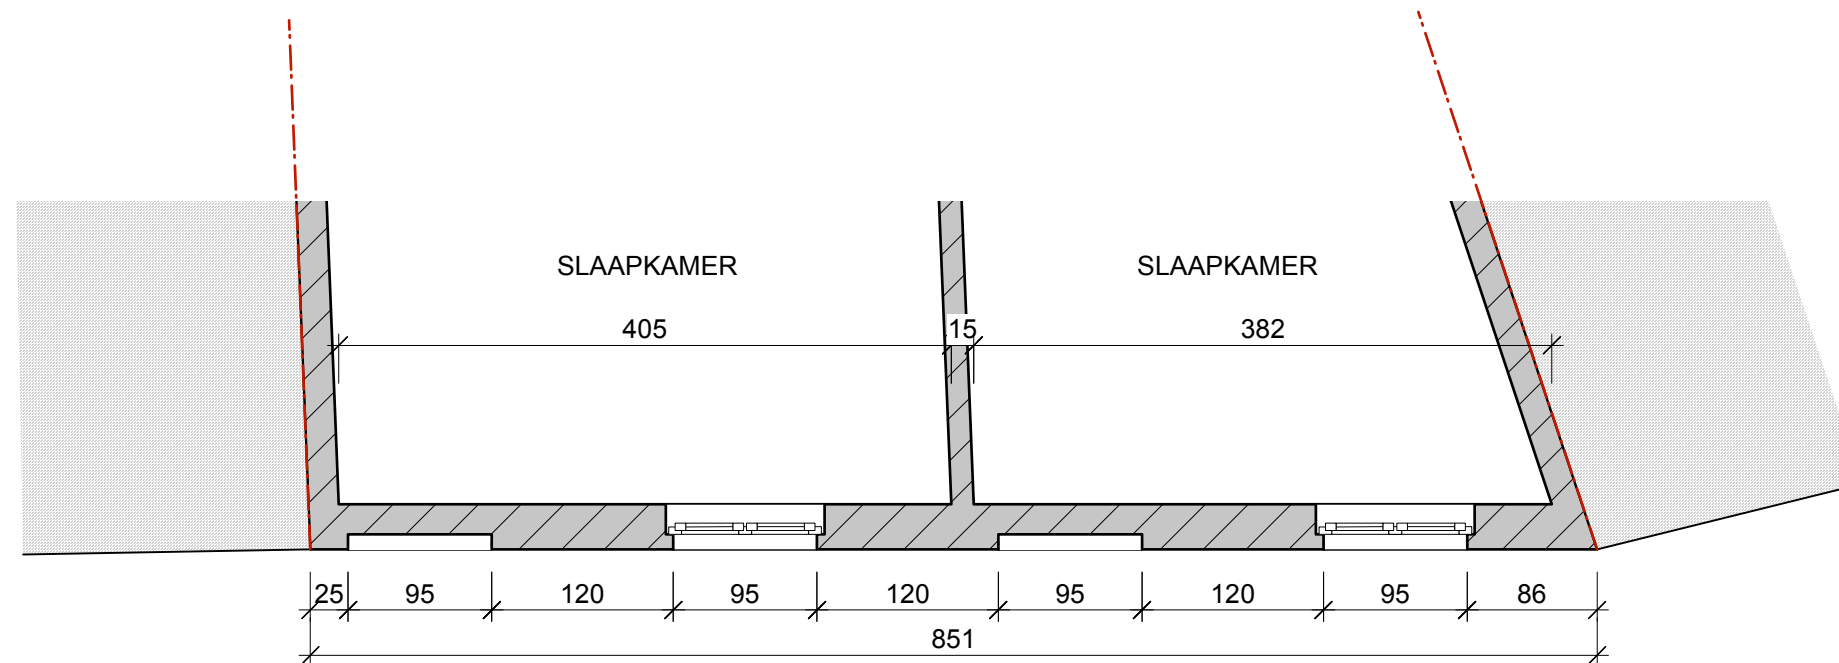

AXI architecten Architect Jo Van Daele Lieremanstraat 89 9000 Gent
Tel: 09 269 05 05 Gsm: 0495 29 81 55 Mail: jo@axiarchitecten.be www.axiarchitecten.be

dossier 23037 magnoliastraat gent
29-12-2025

OMGEVINGS AANVRAAG 2