


BA_AANPASSEN RAAM VOORGEVEL_P_V_1_VERDIEPING VERGUND GEACHTE TOESTAND SCHAAAL 1/50

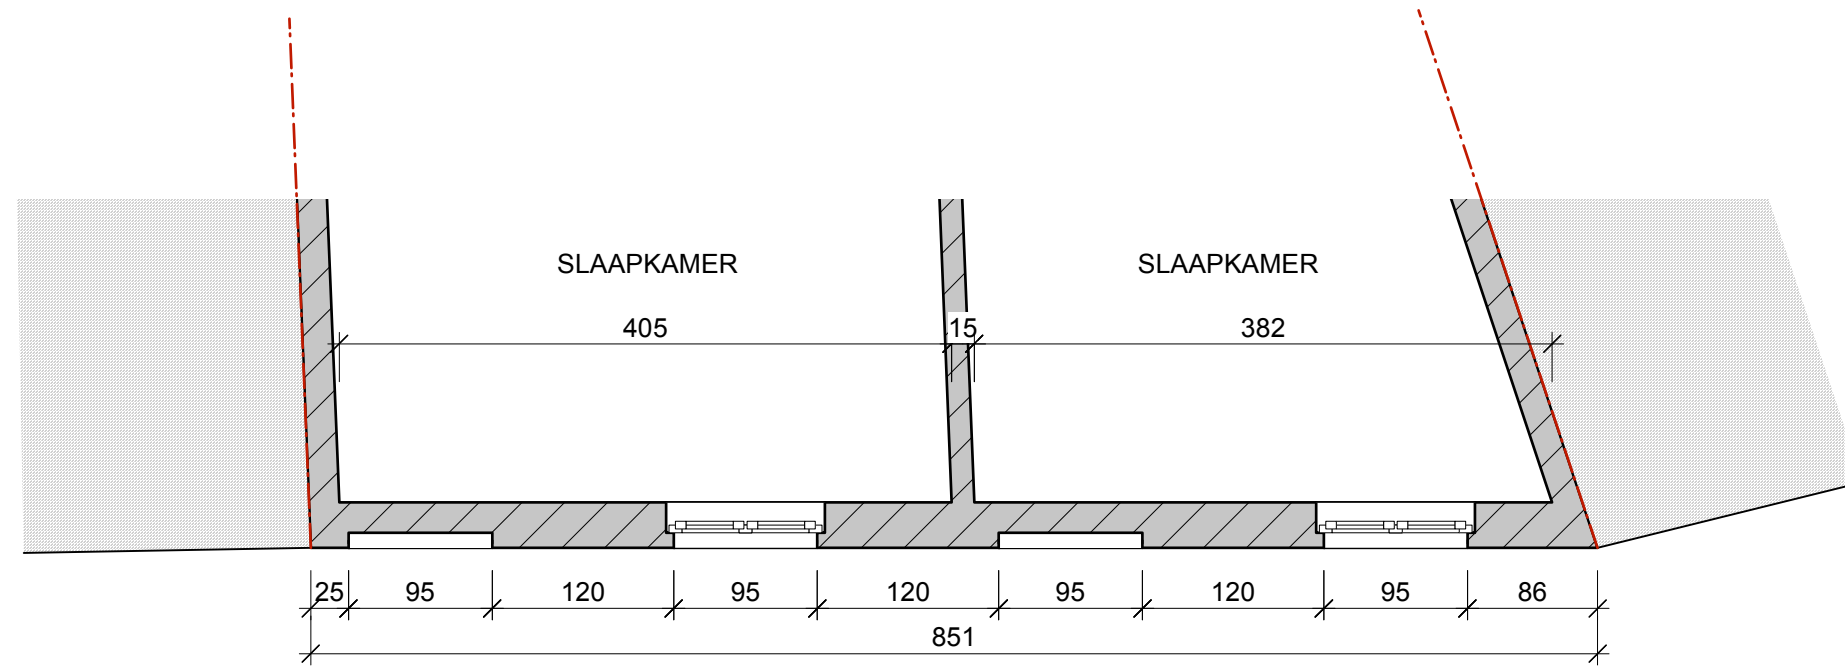

AXI architecten Architect Jo Van Daele Lieremanstraat 89 9000 Gent
Tel : 09 269 05 05 Gsm : 0495 29 81 55 Mail : jo@axiarchitecten.be www.axiarchitecten.be

dossier 23037 magnoliastraat gent
29-12-2025

OMGEVINGS AANVRAAG 2