



ZIE BIJZONDERE
VOORWAARDE(N)

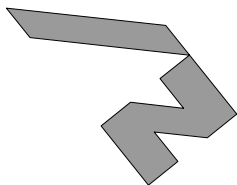

BA_AANPASSEN RAAM VOORGEVEL_P_B_2_DAKVERDIEPING SCHAAL 1/50

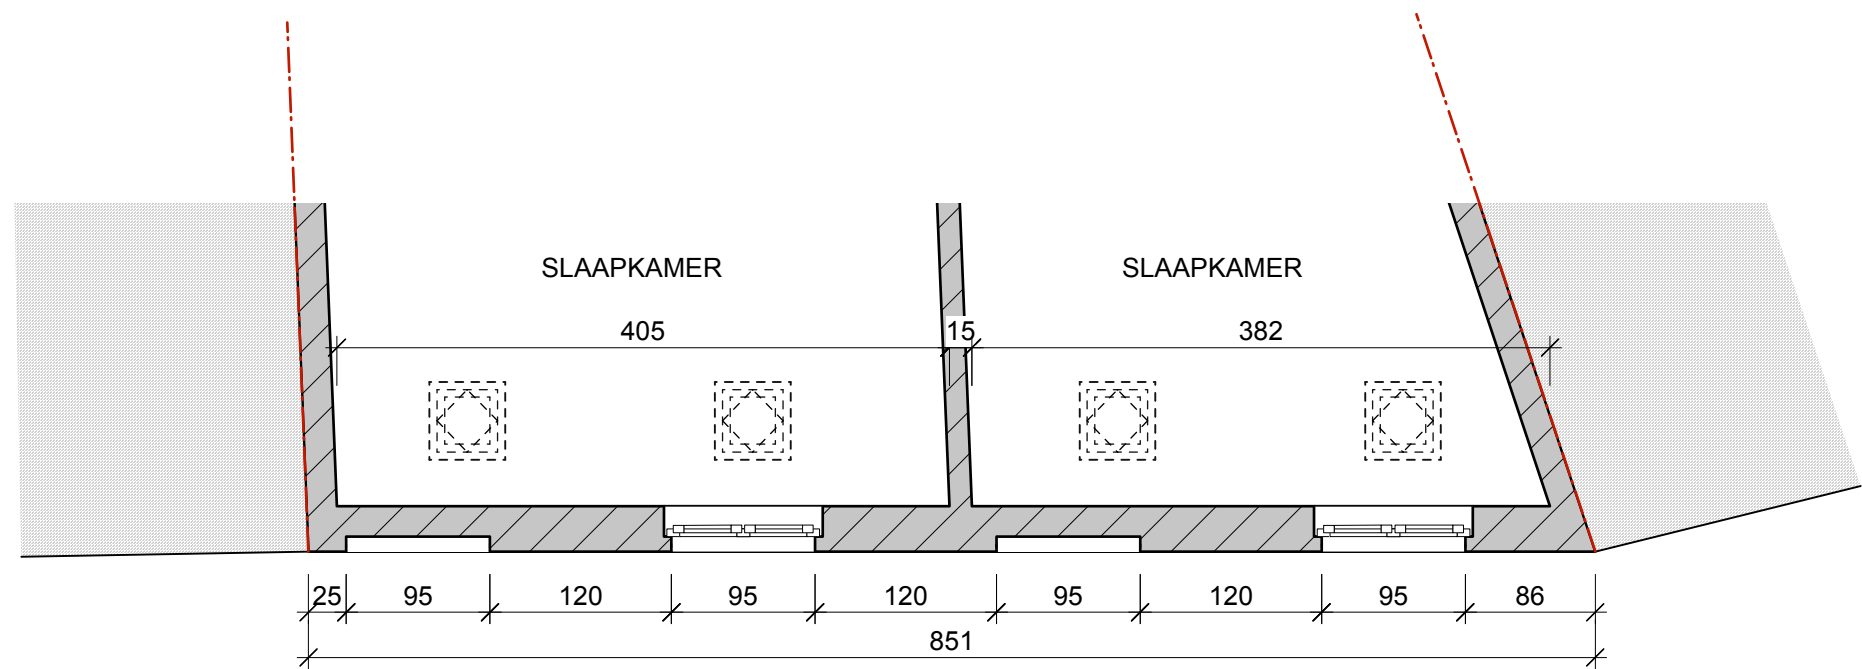