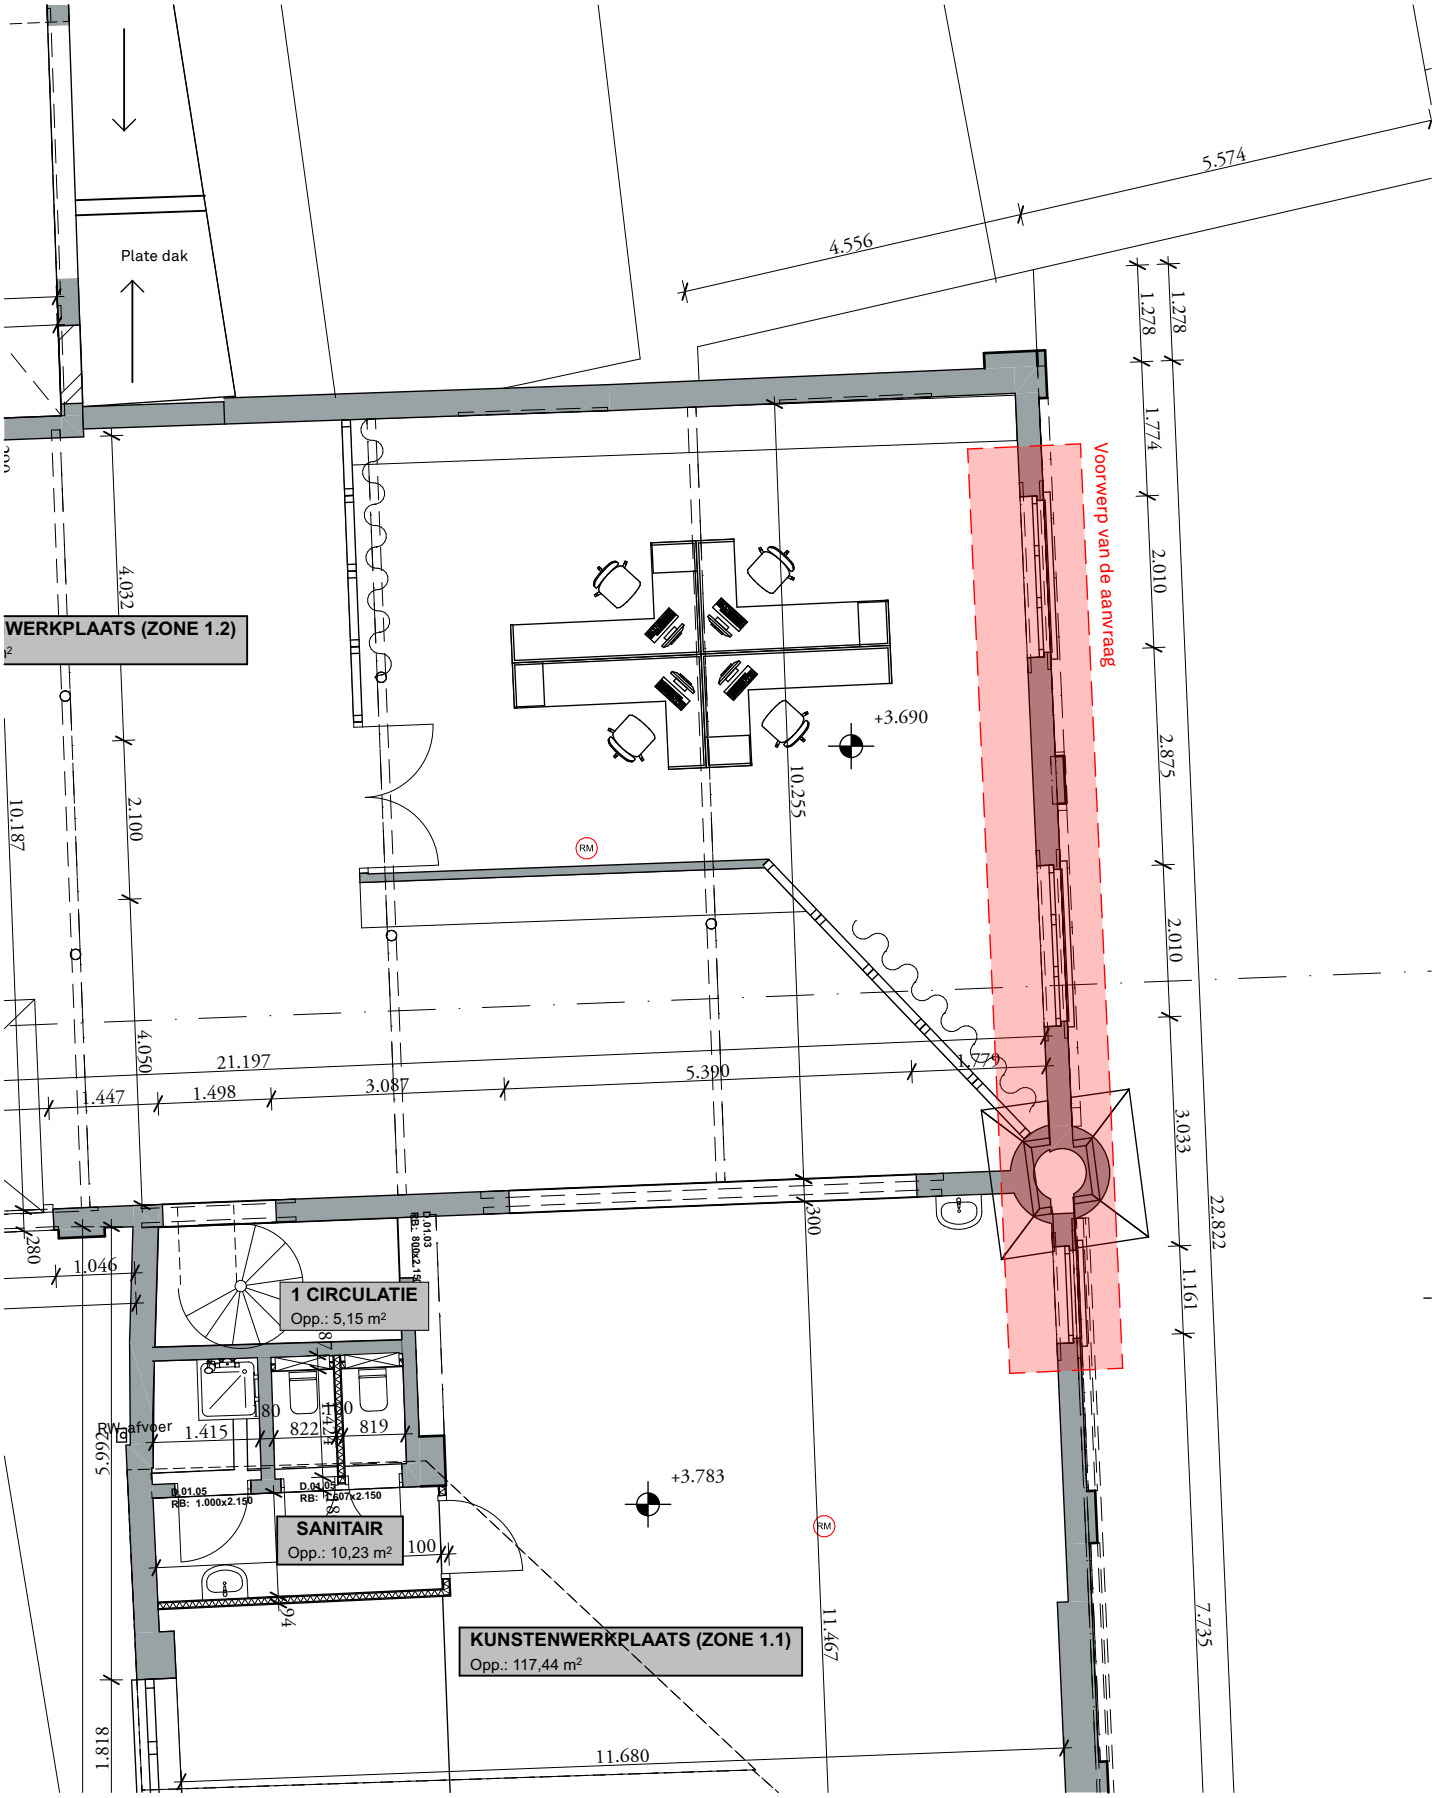

TIMELAB
Transparant maken van drie ramen in de rechter zijgevel

1STE VERDIEPING NIEUWE TOESTAND 1/100

24/11/2025
A160064

LOCATIE

Timelab vzw
Kogelstraat 34, 9000 Gent
Gent, 7e afdeling Sectie G
nr. G888l4 (deel)
nr. G888n4 (deel)

OPDRACHGEVER

Timelab vzw
Kogelstraat 34, 9000 Gent
www.timelab.org
hello@timelab.org
+32 9 391 96 10