


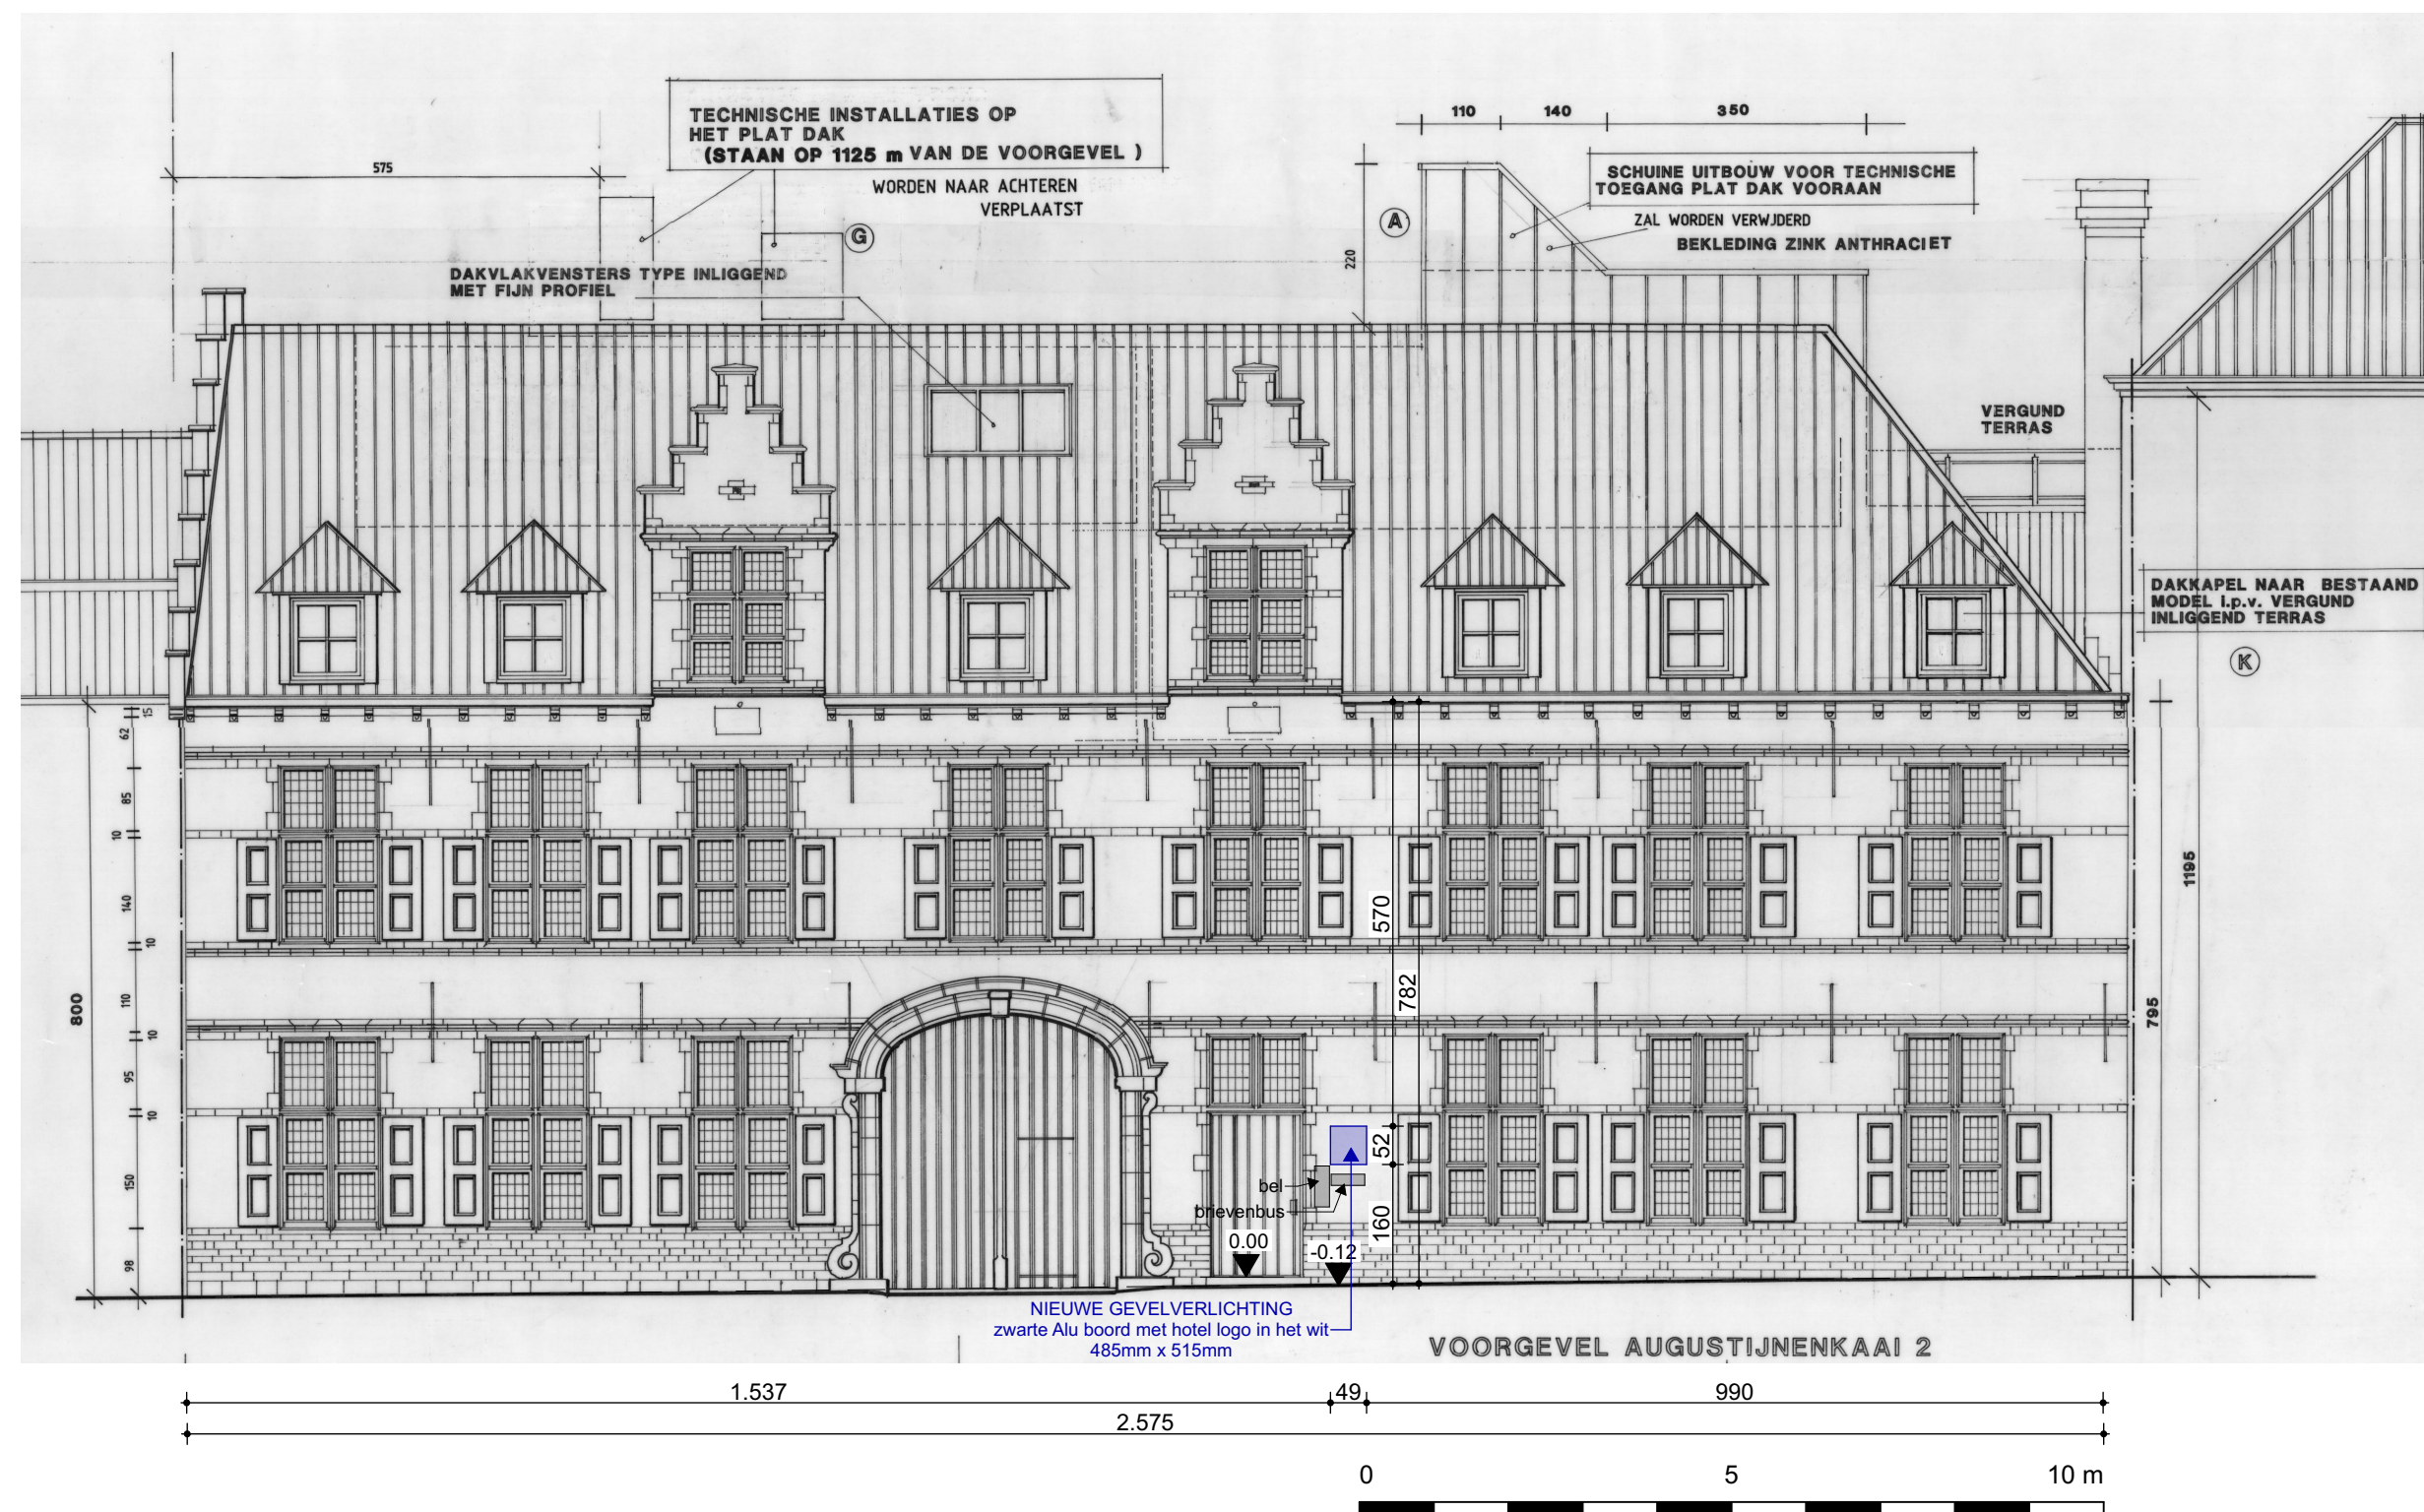

G

VOORGEVEL - Bestaande toestand

1:100

**ZIE BIJZONDERE
VOORWAARDE(N)**

