


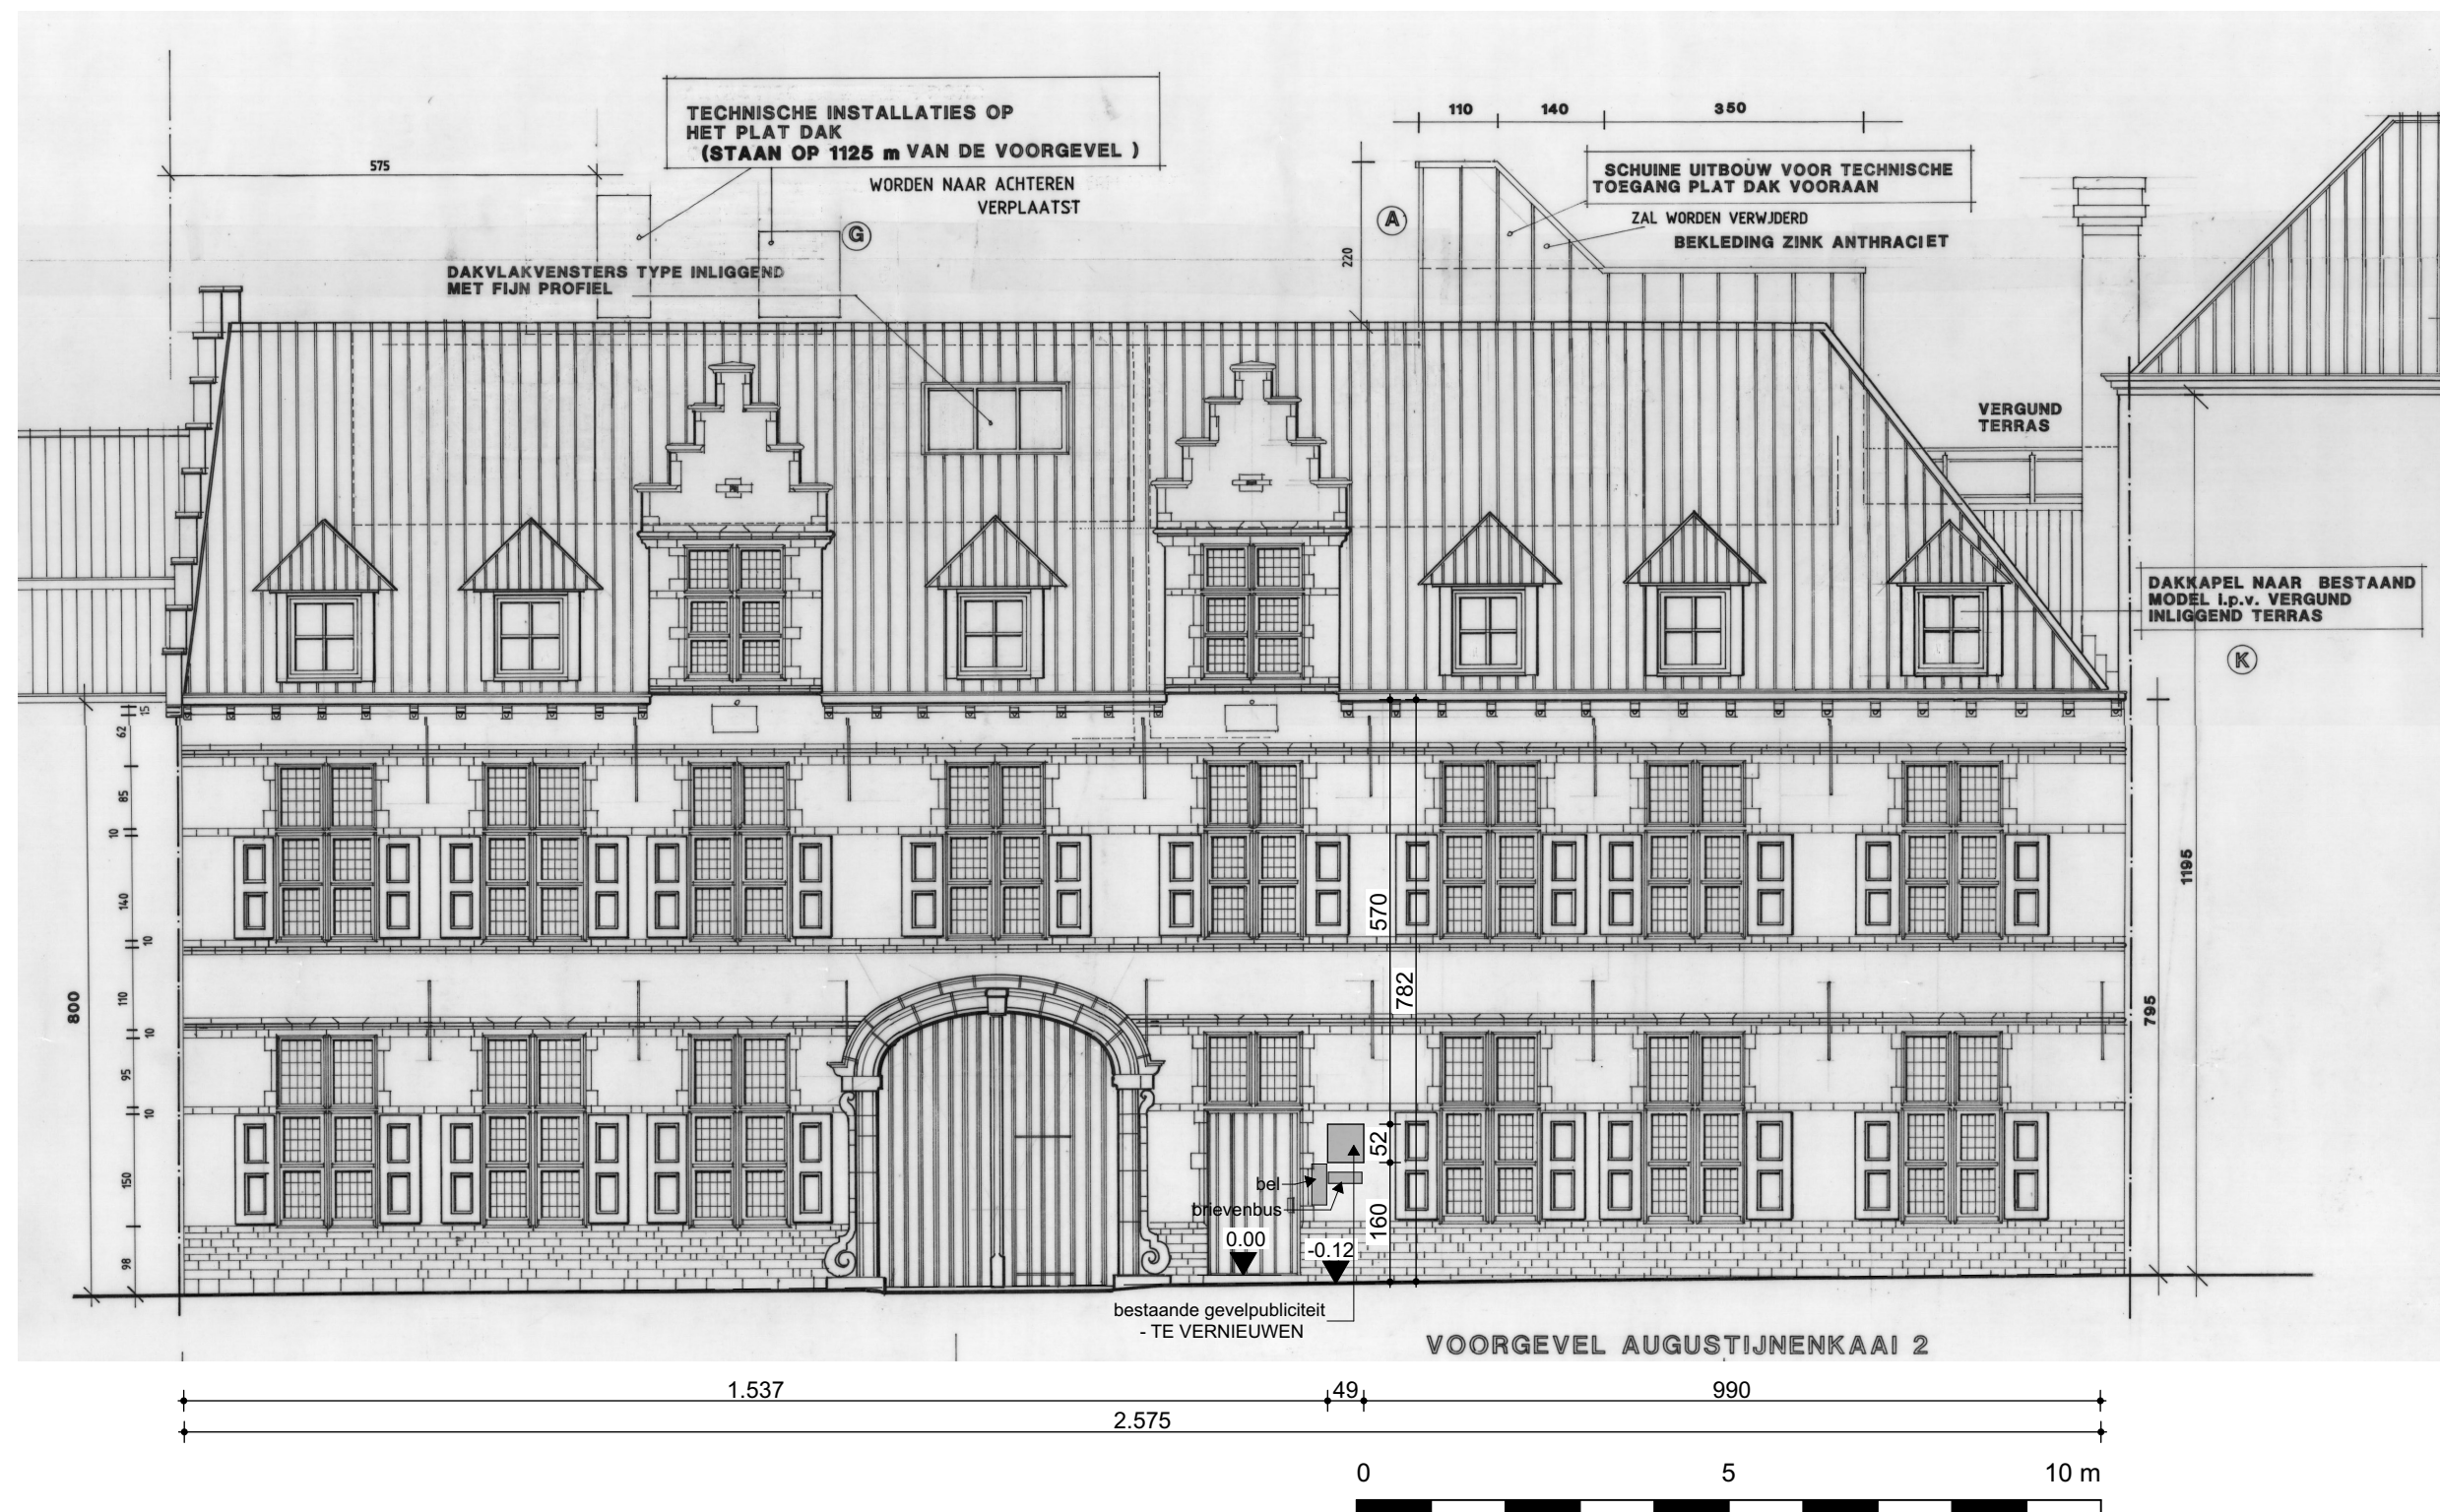

G

VOORGEVEL - Bestaande toestand

1:100

