


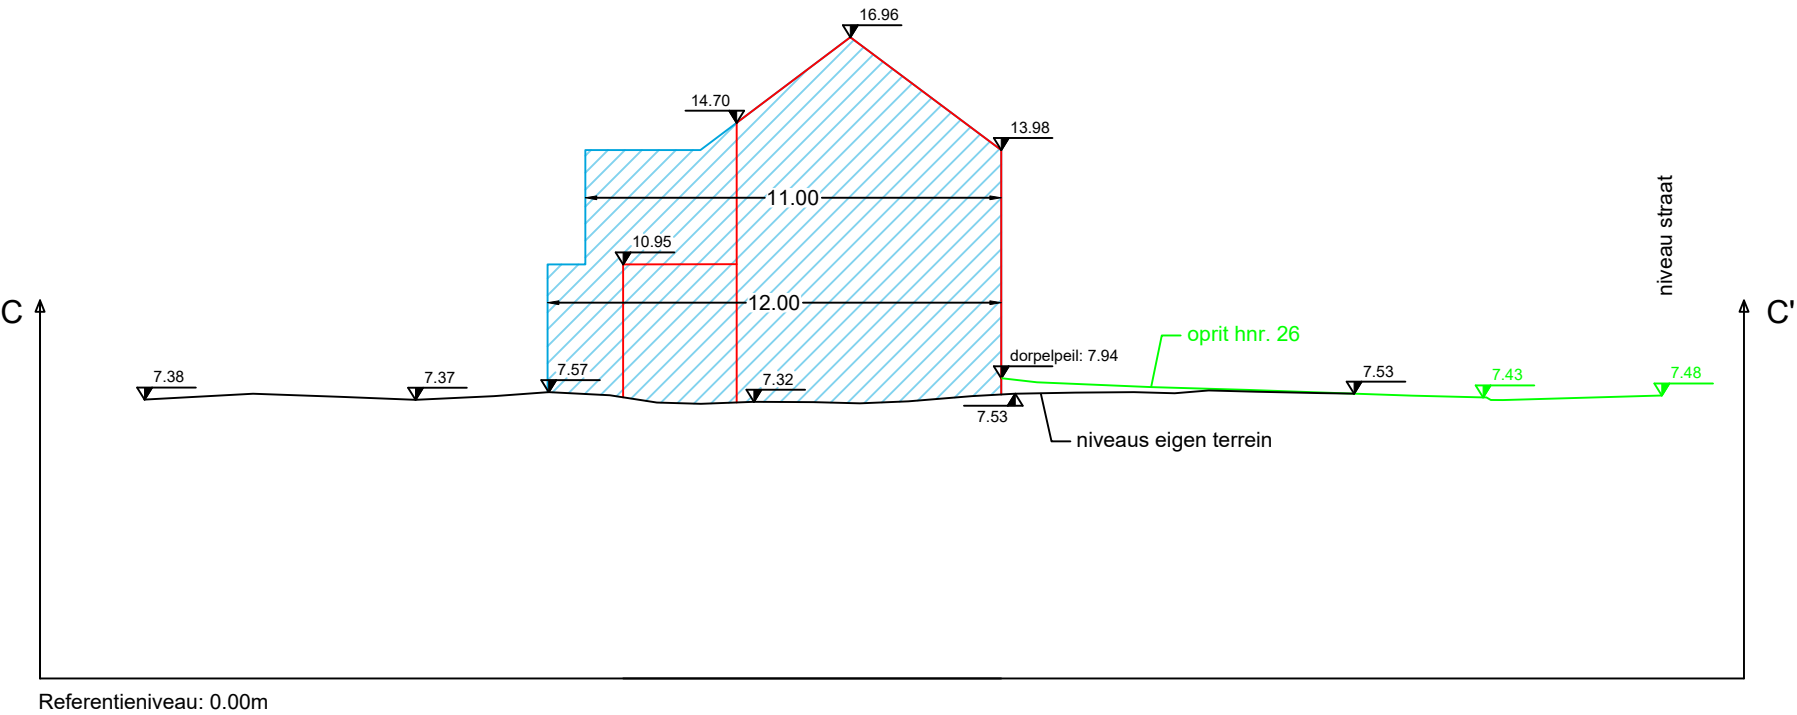

Kadastraal:
OOST-VLAANDEREN

GENT
Vroonstalledries - Gundlichstraat

Gabarit
nieuwe toestand

Dossiernummer:
2025.42736

Datum:
06-10-2025

Schaal:
1:200

Formaat:
260 x 297 mm

Planimetrie (xy): **lambert72** (flepos)
Altimetrie (z): **nvt**

Dit plan werd opgemaakt met een specifiek doel. Elke eindgebruiker van deze digitale versie van de opmeting dient zich ervan te vergewissen dat de nauwkeurigheid van elk object op dit plan bepaald wordt door zijn idealisatie, zijn relatieve en zijn absolute positie. Elk object heeft een standaardafwijking afhankelijk van de gebruikte opmetings- en karteringstechniek welke werd gekozen in functie van de specificaties van de opdracht.
Elk ontwerp of inplanting met specifieke nauwkeurigheidseisen, gebaseerd en/of ingepast op deze digitale versie, dient voor uitvoering of verdere goedkeuring te worden nagetrokken en/of gecontroleerd op betrouwbaarheid en haalbaarheid voor het beoogde doel.