


Info te rooien bomen

Bomen met een stamomtrek groter dan 0.5m op 1.0m hoogte gemeten:
1, 2, 6, 7, 8, 9, 10, 12, 13, 14 en 16.

Bomen met een stamomtrek kleiner dan 0.5m op 1.0m hoogte gemeten:
3, 4, 5, 11 en 15.

Bomen 6, 9 en 10 zijn beuken. Bomen 15 en 16 zijn tamme kastanjes. De overige bomen zijn esdoorns.

De aangeduide bomen dienen gerooid te worden om de verkaveling op dit perceel te realiseren.

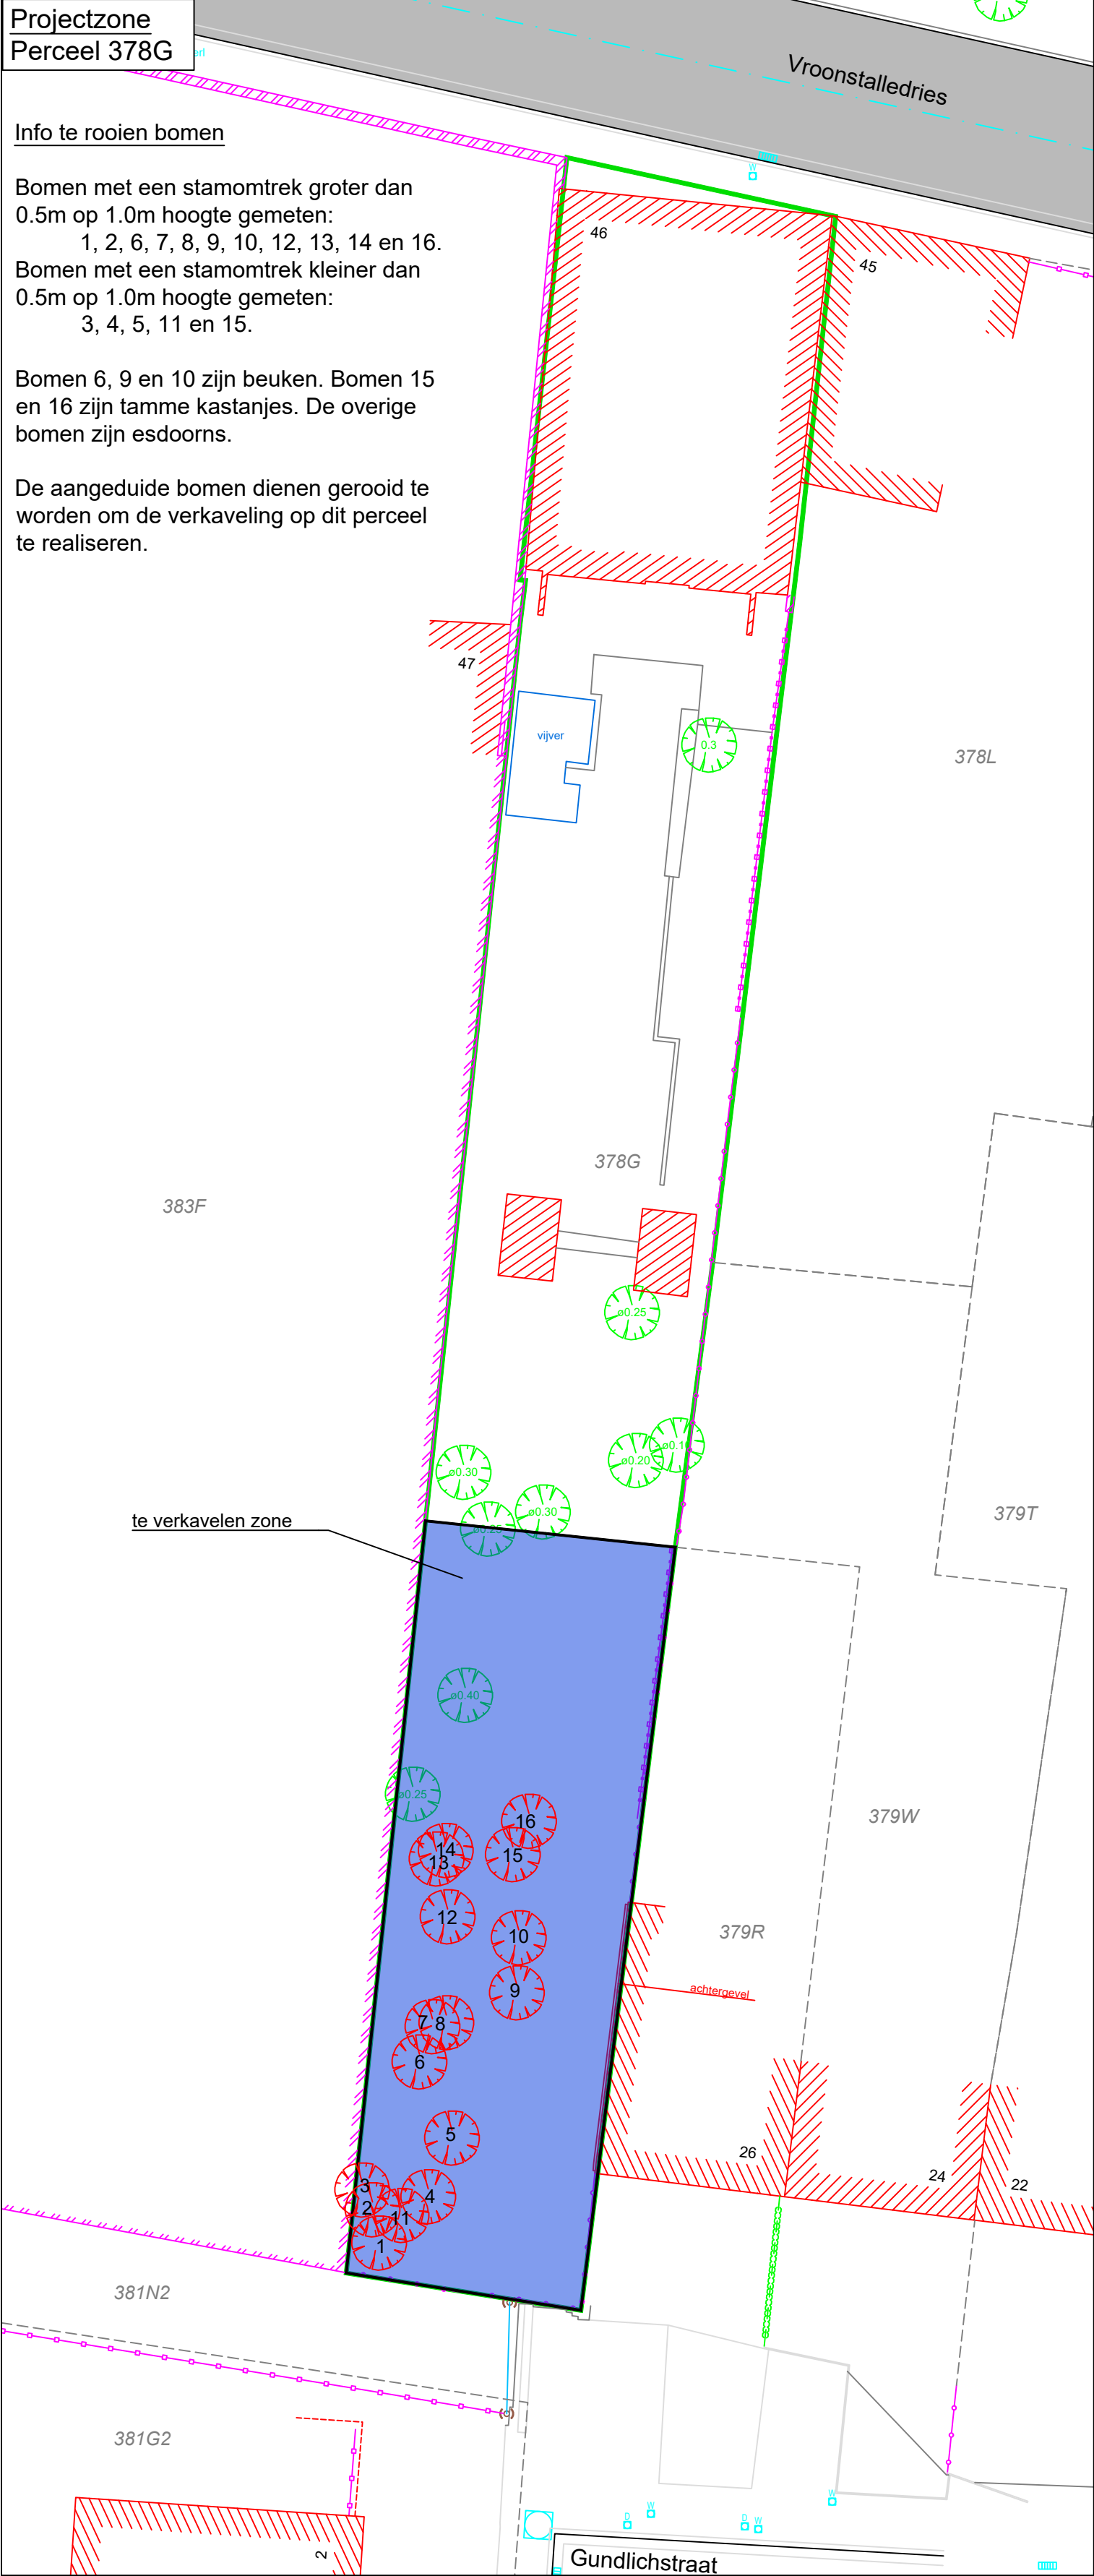

Kadastraal: OOST-VLAANDEREN		GENT Vroonstalledries - Gundlichstraat		Inplantingsplan bestaande toestand
Dossiernummer: 2025.42736	Datum: 06-10-2025	Schaal: 1:200	Formaat: 210 x 537 mm	
Planimetrie (xy): lambert72 (flepos) Altimetrie (z): nvt				
Dit plan werd opgemaakt met een specifiek doel. Elke eindgebruiker van deze digitale versie van de opmeting dient zich ervan te vergewissen dat de nauwkeurigheid van elk object op dit plan bepaald wordt door zijn idealisatie, zijn relatieve en zijn absolute positie. Elk object heeft een standaardafwijking afhankelijk van de gebruikte opmetings- en karteringstechniek welke werd gekozen in functie van de specificaties van de opdracht. Elk ontwerp of inplanting met specifieke nauwkeurigheidseisen, gebaseerd en/of ingepast op deze digitale versie, dient voor uitvoering of verdere goedkeuring te worden nagetrokken en/of gecontroleerd op betrouwbaarheid en haalbaarheid voor het beoogde doel.				