
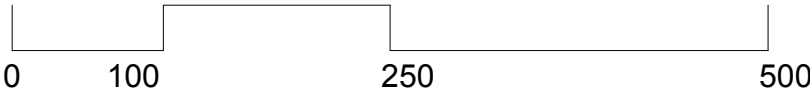
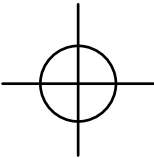


ACHTERGEVEL
 bestaande toestand - schaal 1:50

Niets van deze tekeningen mag zonder schriftelijke toestemming van het architectenbureau worden gekopieerd, vermenigvuldigd of uitgevoerd. Alle maten zijn indicatief en dienen voorafgaandelijk gecontroleerd te worden.

materialen

- buitenschrijnwerk aluminium anthraciet
- gevelplint natuursteen
- gevelafwerking natuursteen
- sectionale poort bruin
- gevelsteen roodbruin
- dorpel natuursteen
- bakgoot plaatmateriaal anthraciet
- dakpan keramiek rood
- dakkapel plaatmateriaal anthraciet
- balustrade staal anthraciet
- balkon beton
- gevelsteen wit geverfd

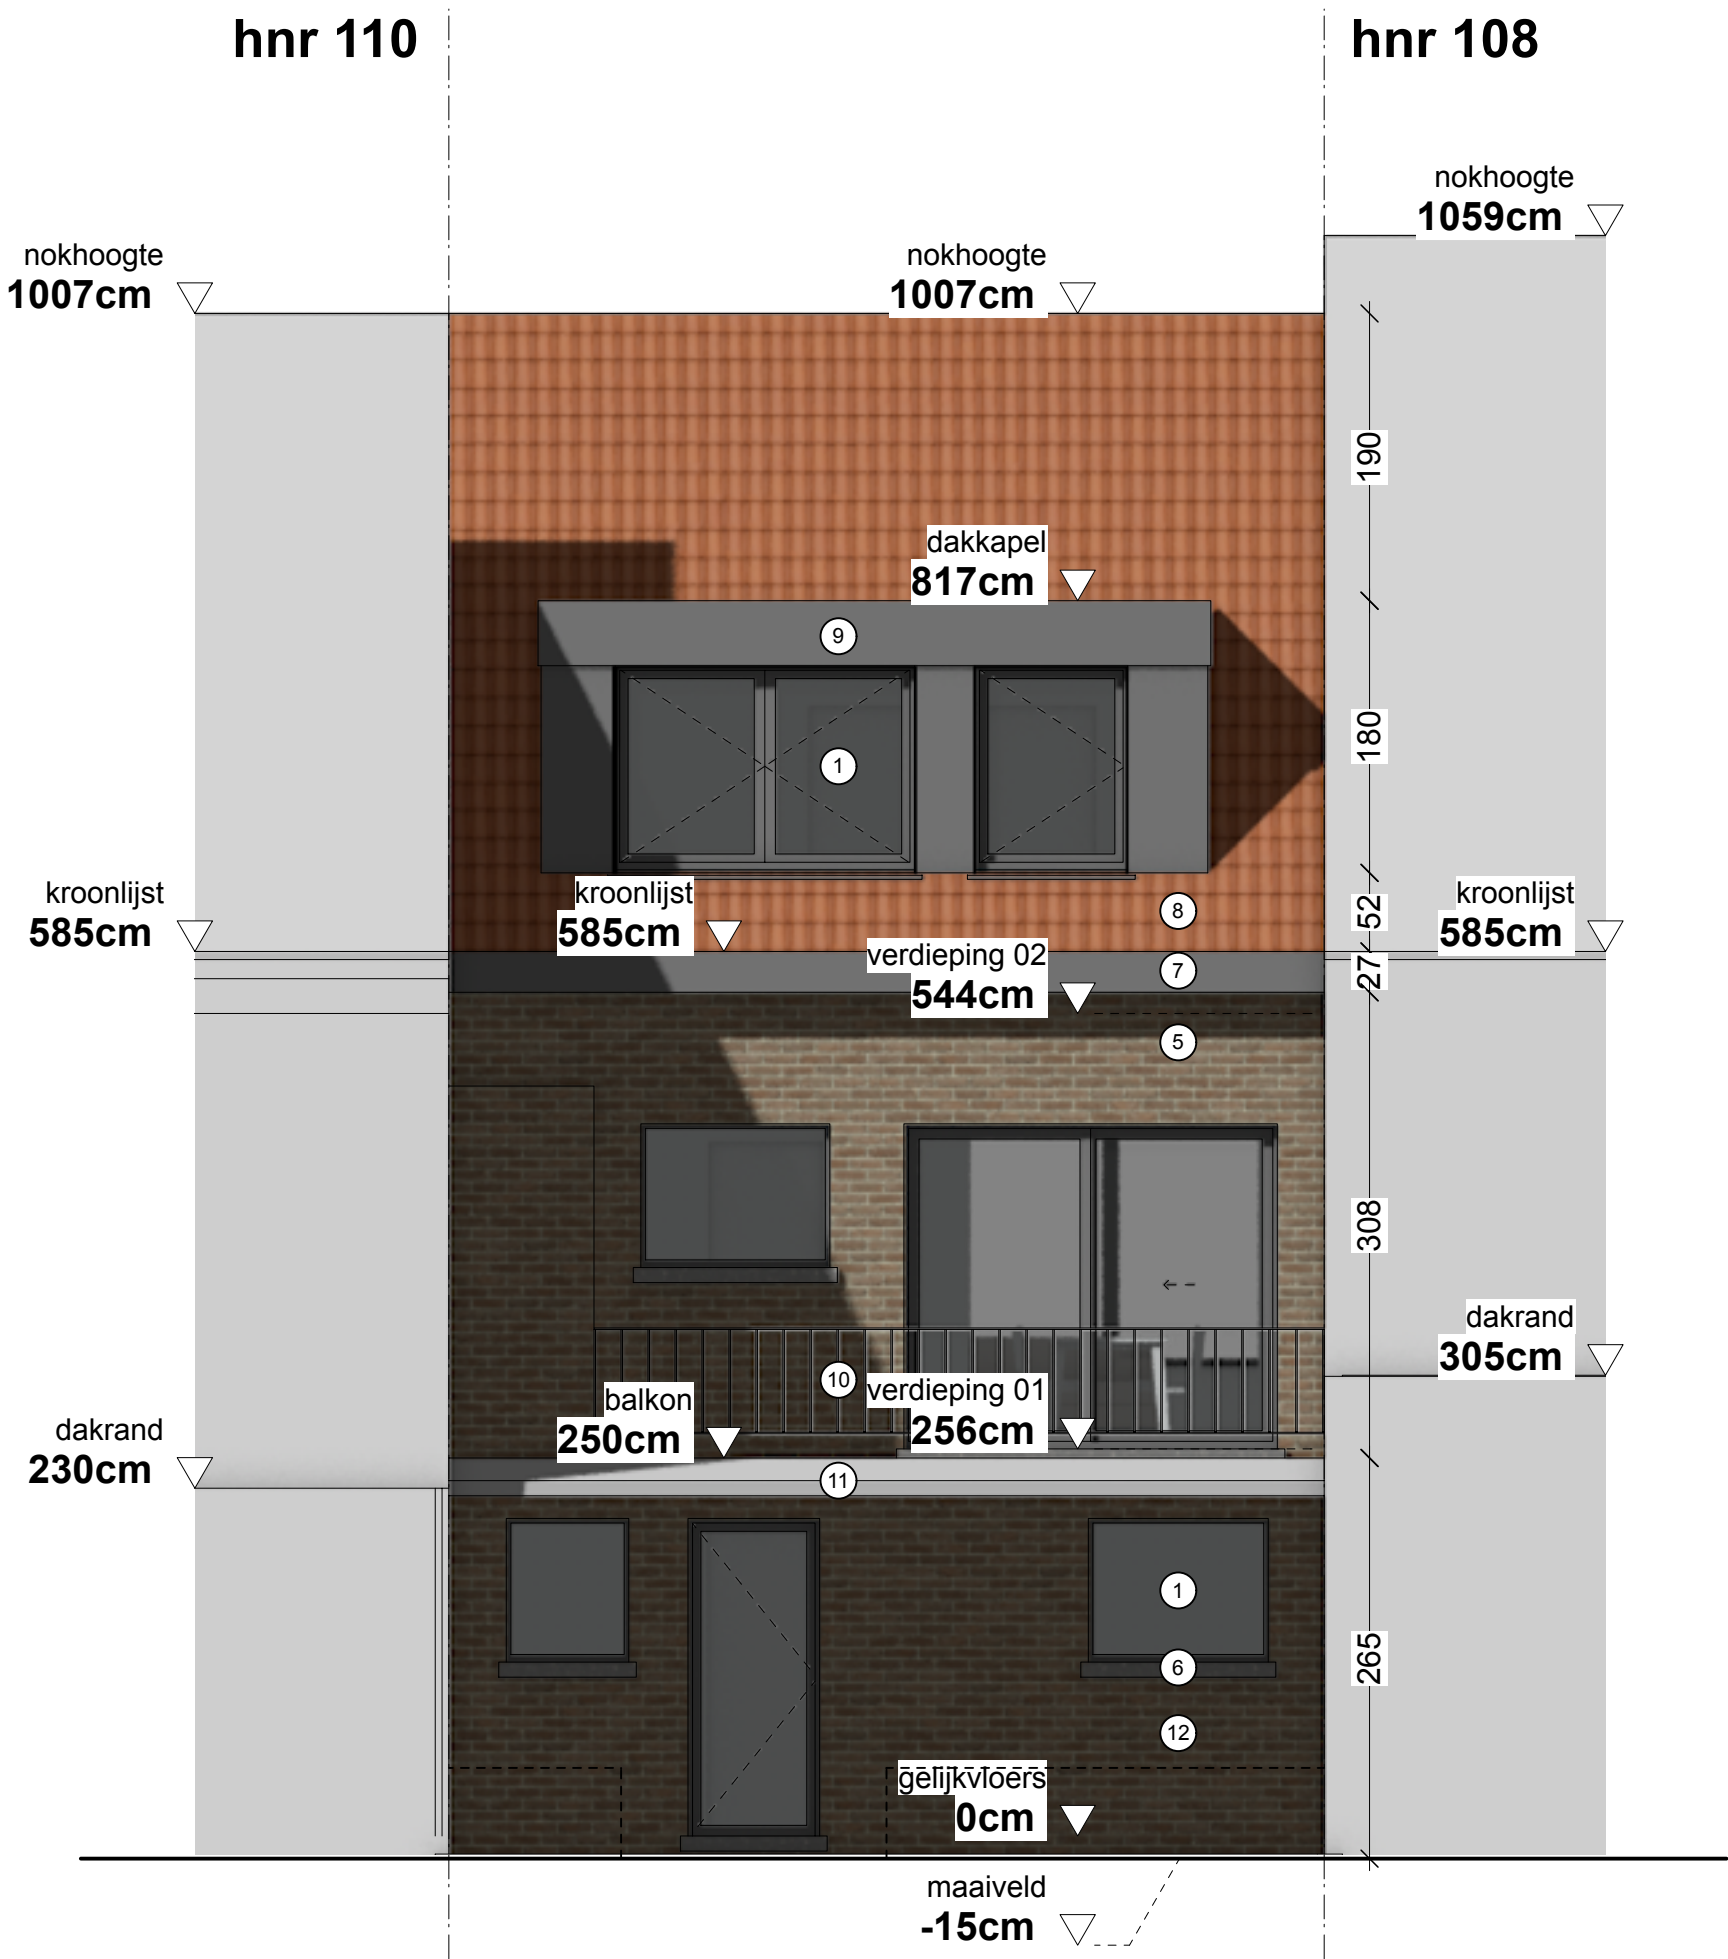

Opdrachtgever	Lieve Adam	BA_WONING_G_B_2		Project	WONINGRENOVATIE		ARCHITECT Maarten Verbrugghe Gieles Verbrugghe b.v. Architecten Verbrugghe www.maakarchitecten.be info@maakarchitecten.be Nieuwewandeling 80 9000 Gent	
Kadastraal perceel	GENT 16 AFD SECTIE K n° 0727B7	Lieve Adam Charles de l'Epéeplein 109 - 9000 Gent		Fase	OMGEVINGSVERGUNNING			
				Bladnr.	BA_WONING_G_B_2	20/23		