
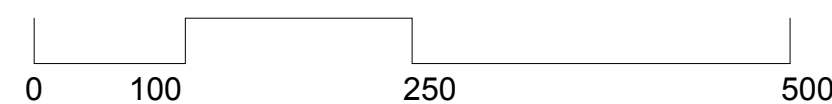
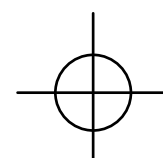


nieuwe toestand - schaal 1:50

**ZIE BIJZONDERE
VOORWAARDE(N)**

1. buitenschrijnwerk aluminium anthraciet
2. gevelplint natuursteen
3. gevelafwerking natuursteen
4. sectionale poort bruin
5. gevelsteen roodbruin
6. dorpel natuursteen
7. bakgoot plaatmateriaal anthraciet
8. dakpan keramiek rood
9. dakkapel plaatmateriaal anthraciet
10. gevelafwerking houten planken
11. buitenschrijnwerk hout
12. kroonlijst plaatmateriaal grijs

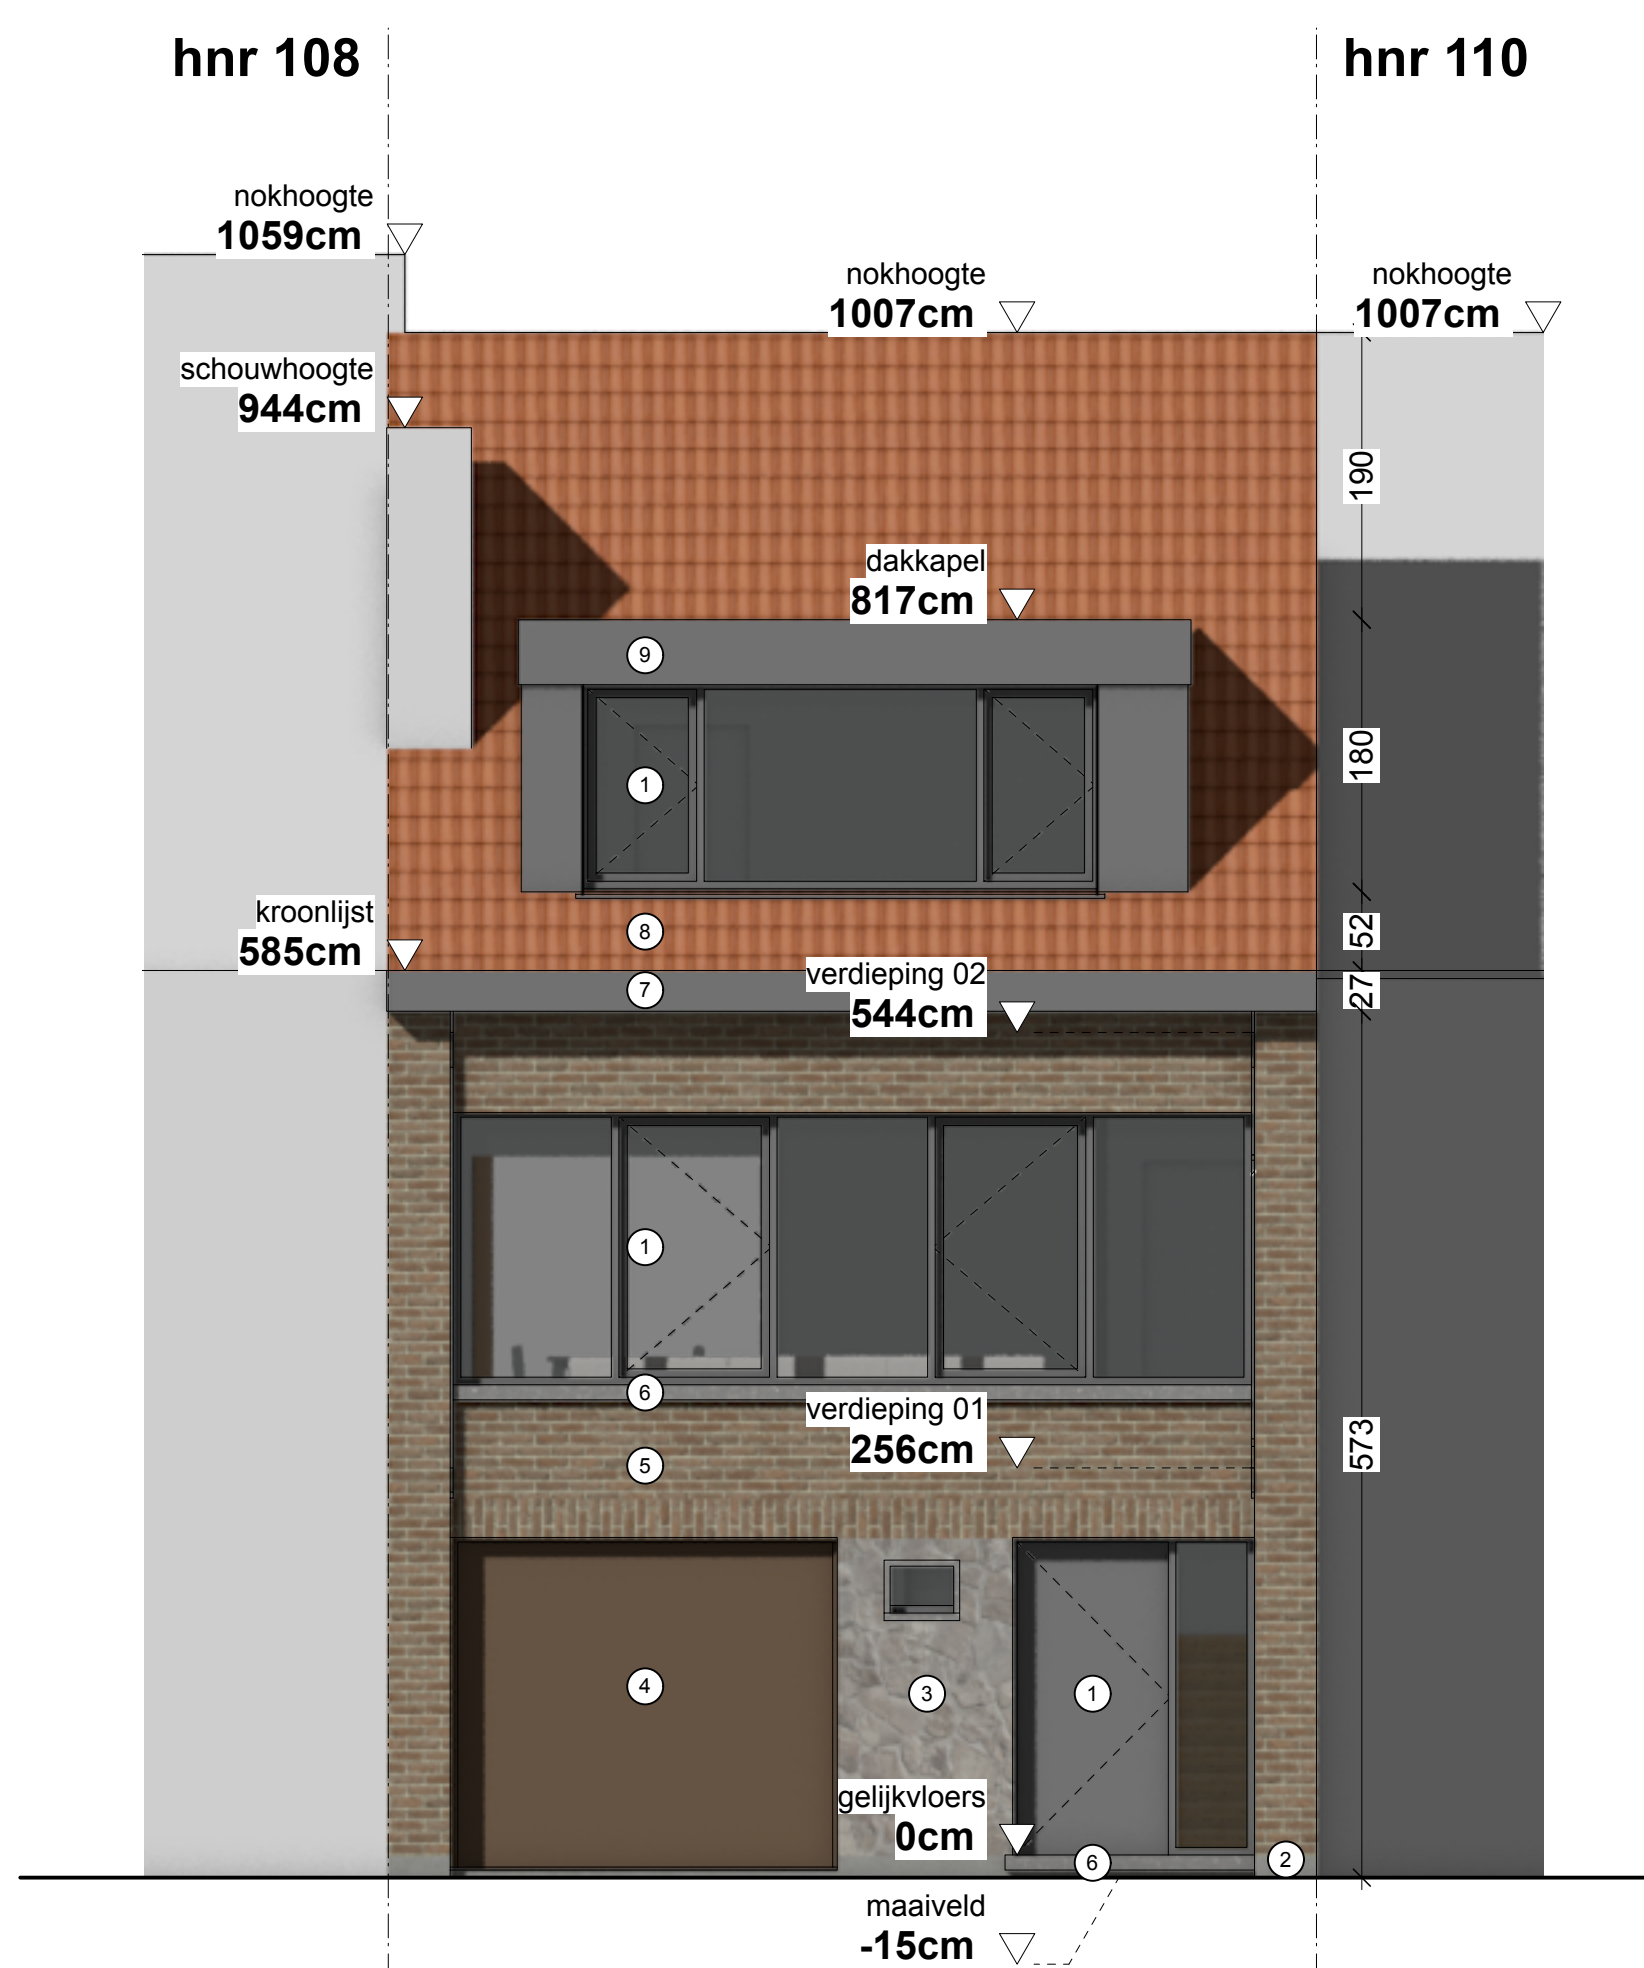

Opdrachtgever Lieve Adam	BA_WONING_G_N_1	Project WONINGRENOVATIE		ARCHITECT Maarten Verbrugghe Gielies Verbrugghe b.v. Architecten Verbrugghe www.maakarchitecten.be info@maakarchitecten.be Nieuwewandeling 60 9000 Gent	
Kadastraal perceel GENT 16 AFD SECTIE K n° 072B7	Lieve Adam Charles de l'Épéeplein 109 - 9000 Gent	Fase OMGEVINGSVERGUNNING			
		Bladnr. BA_WONING_G_N_1	8/23		