




ACHTERGEVEL
 nieuwe toestand - schaal 1:50

Niets van deze tekeningen mag zonder schriftelijke toestemming van het architectenbureau worden gekopieerd, vernietigd of uitgevoerd. Alle maten zijn indicatief en dienen voorafgaandelijk gecontroleerd te worden.

materialen

- buitenschrijnwerk aluminium anthraciet
- gevelplint natuursteen
- gevelafwerking natuursteen
- sectionale poort bruin
- gevelsteen roodbruin
- dorpel natuursteen
- bakgoot plaatmateriaal anthraciet
- dakpan keramiek rood
- dakkapel plaatmateriaal anthraciet
- gevelafwerking houten planken
- buitenschrijnwerk hout
- kroonlijst plaatmateriaal grijs

ZIE BIJZONDERE
 VOORWAARDE(N)

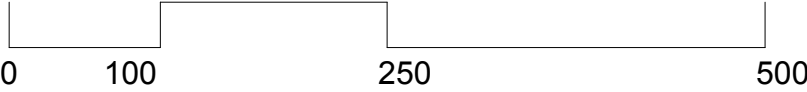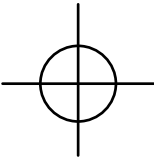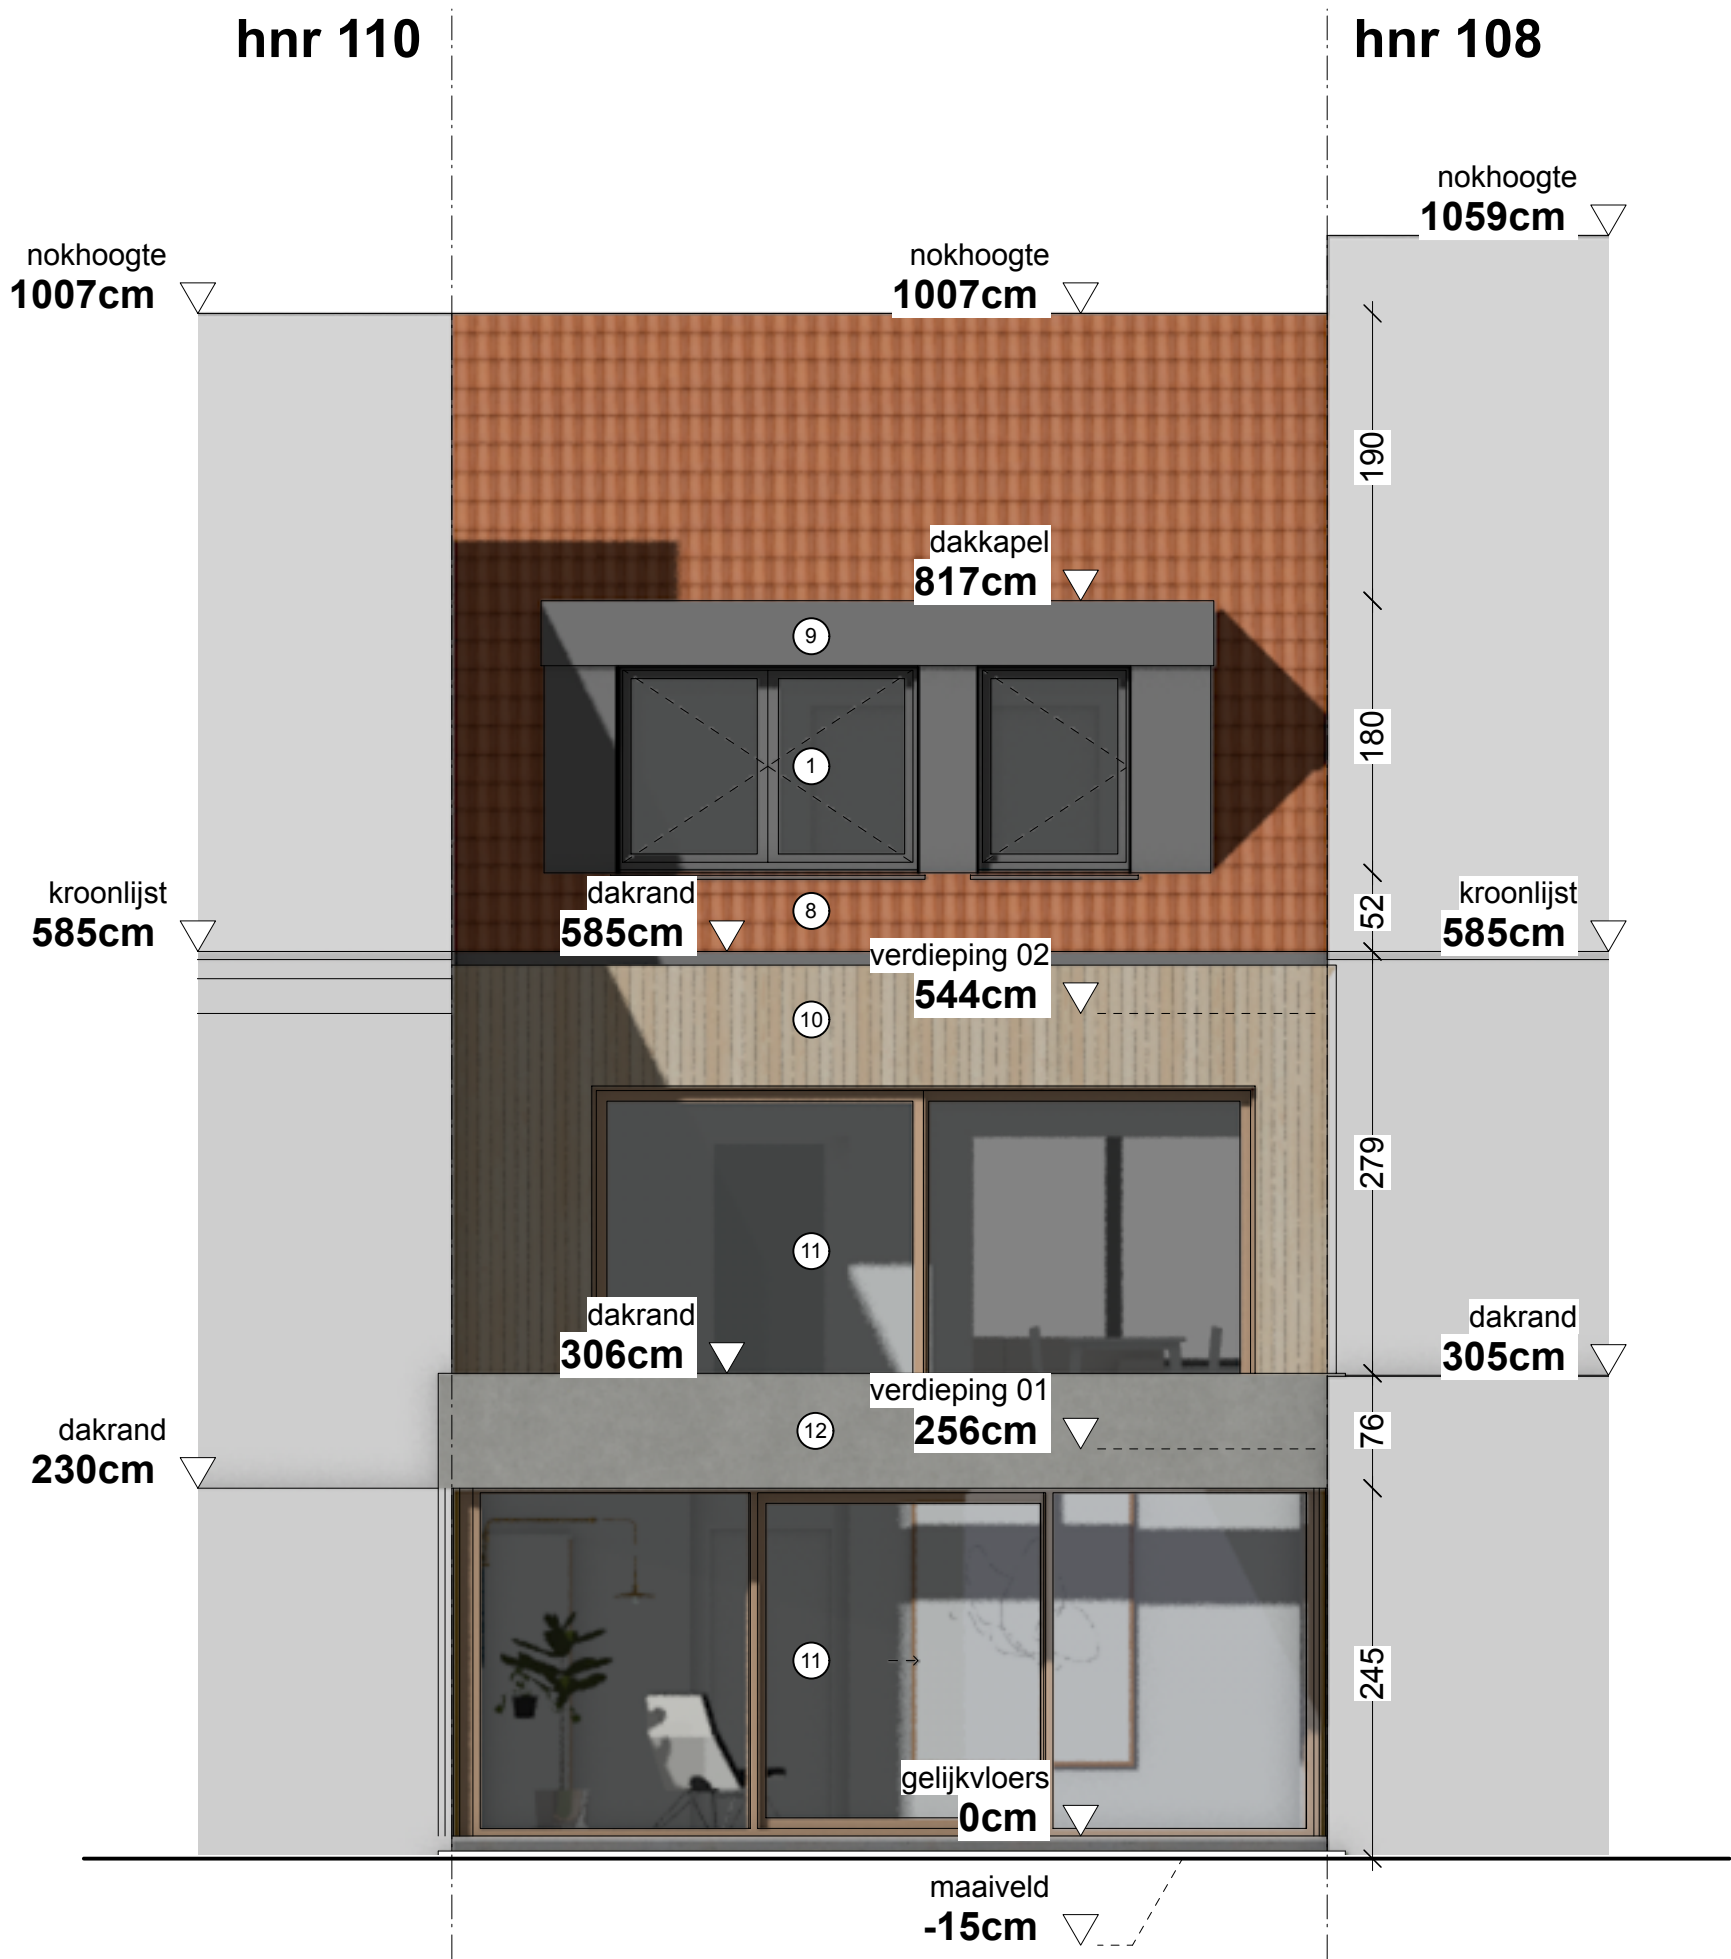

Opdrachtgever Lieve Adam	BA_WONING_G_N_2	Project WONINGRENOVATIE		ARCHITECT Maarten Verbrugghe Gieles Verbrugghe b.v. Architecten Verbrugghe www.maakarchitecten.be info@maakarchitecten.be Nieuwewandeling 80 9000 Gent	
		Fase OMGEVINGSVERGUNNING			
		Bladnr. BA_WONING_G_N_2	9/23		
Kadastraal perceel GENT 16 AFD SECTIE K n° 0727B7	Lieve Adam Charles de l'Epéeplein 109 - 9000 Gent				