

TERREINSNEDE T2T2'

bestaande toestand - schaal 1:200

Niets van deze tekeningen mag zonder schriftelijke toestemming van het architectenbureau worden gekopieerd, vermenigvuldigd of uitgevoerd. Alle maten zijn indicatief en dienen voorafgaandelijk gecontroleerd te worden.


CHARLES DE L'EPÉEPLEIN 109

9000 GENT

GENT 16 AFD / -

SECTIE K n° 0727B7

PERCEEL OPP.	154 m ²
BEBOUWDE OPP.	51,7 m ²
BEWOONBARE OPP.	112,7 m ²
VOLUME WONING	422,46 m ³

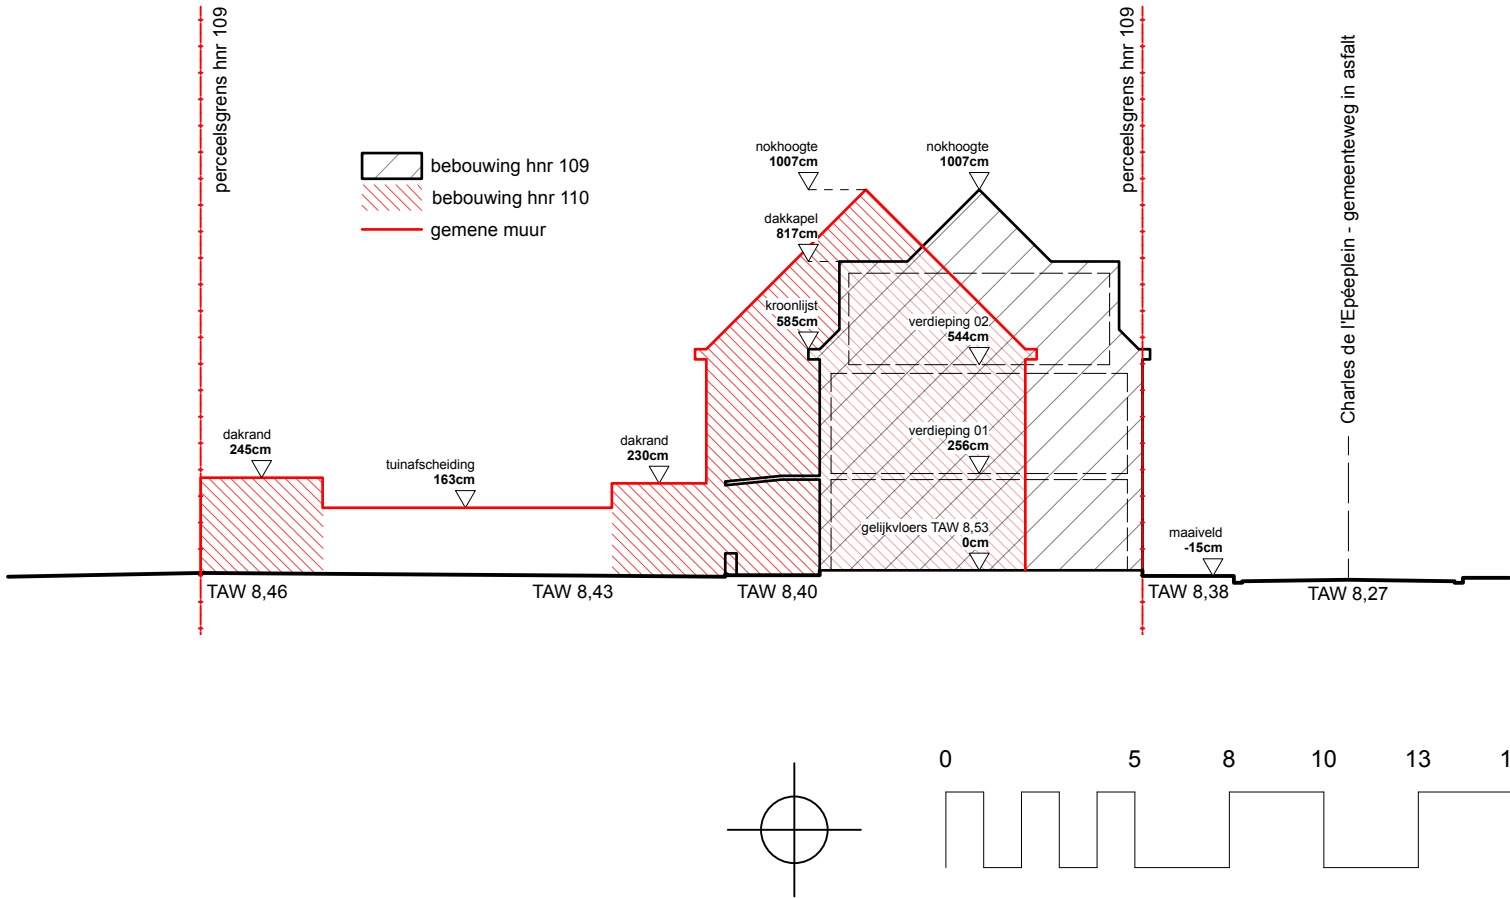

Opdrachtgever Lieve Adam	BA_WONING_T_B_2	Project WONINGRENOVATIE		ARCHITECT Maarten Verbrugghe Gieles Verbrugghe b.v. Architecten Verbrugghe www.maakarchitecten.be info@maakarchitecten.be Nieuwewandeling 80 9000 Gent maak architecten
		Fase OMGEVINGSVERGUNNING		
		Bladnr. BA_WONING_T_B_2	14/23	
Kadastraal perceel GENT 16 AFD SECTIE K n° 0727B7	Lieve Adam Charles de l'Epéeplein 109 - 9000 Gent			