

TERREINSNEDE T2T2'

nieuwe toestand - schaal 1:200

Niets van deze tekeningen mag zonder schriftelijke toestemming van het architectenbureau worden gekopieerd, vermenigvuldigd of uitgevoerd. Alle maten zijn indicatief en dienen voorafgaandelijk gecontroleerd te worden.

CHARLES DE L'EPÉEPLEIN 109

9000 GENT

GENT 16 AFD / -

SECTIE K n° 0727B7


PERCEEL OPP. 154 m²

BEBOUWDE OPP. 80,3 m²

BEWOONBARE OPP. 138,5 m²

VOLUME WONING 528,88 m³

ZIE BIJZONDERE
VOORWAARDE(N)

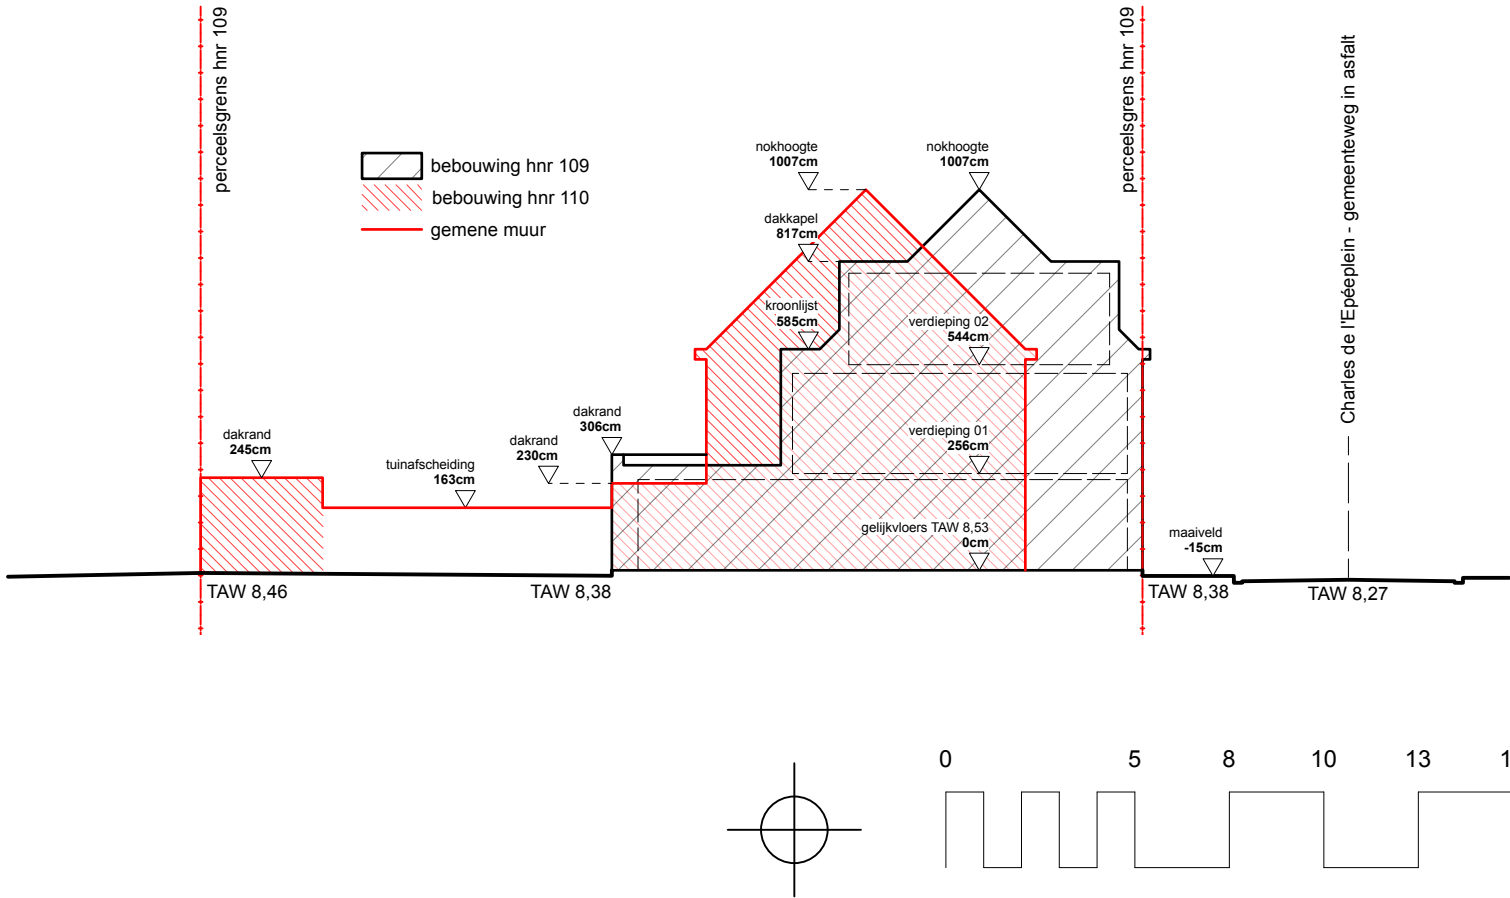

Opdrachtgever	Lieve Adam	Project	WONINGRENOVATIE	ARCHITECT Maarten Verbrugghe Gieles Verbrugghe b.v. Architecten Verbrugghe www.maakarchitecten.be info@maakarchitecten.be Nieuwewandeling 80 9000 Gent	maak architecten
Kadastraal perceel	GENT 16 AFD SECTIE K n° 0727B7	Fase	OMGEVINGSVERGUNNING		
	Lieve Adam Charles de l'Epéeplein 109 - 9000 Gent	Bladnr.	BA_WONING_T_N_2	3/23	