


**ZIE BIJZONDERE
VOORWAARDE(N)**

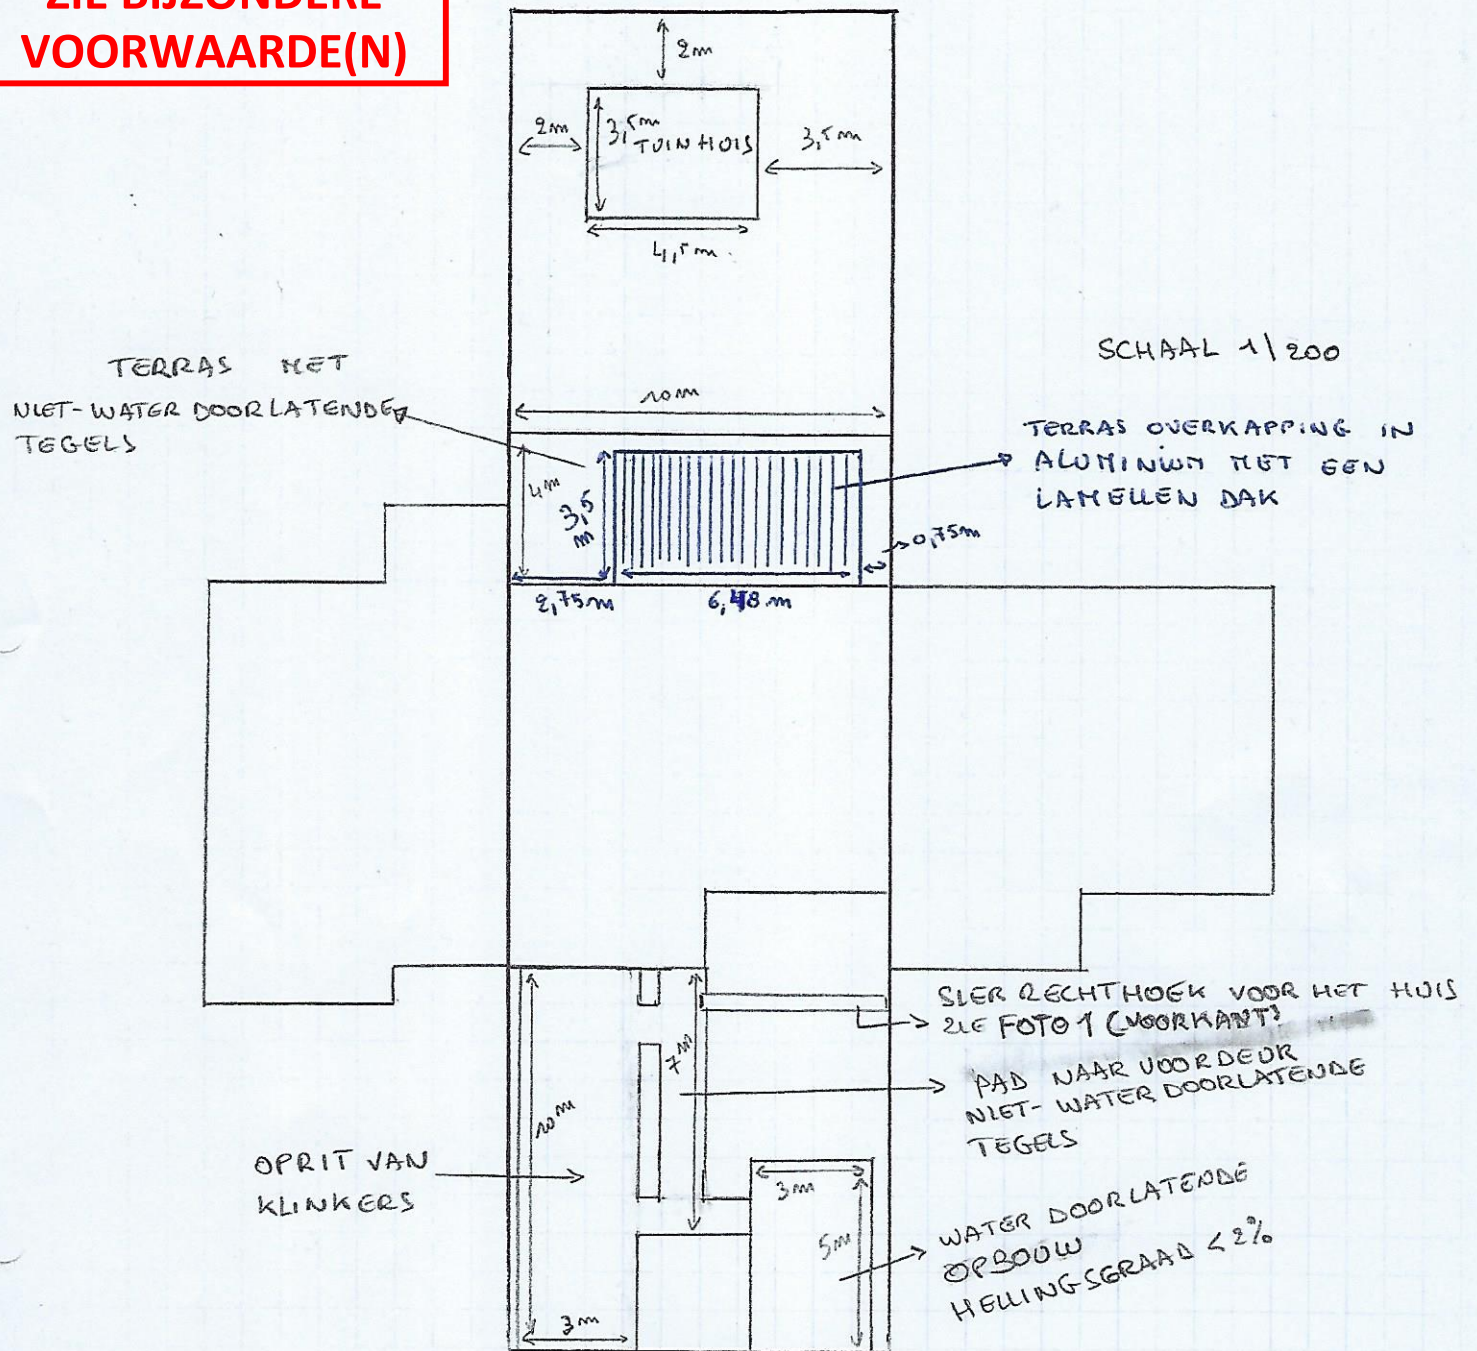

SCHAAL 1/200

NR 5
NR 7
LOUISE DERACHestraat

NR 9