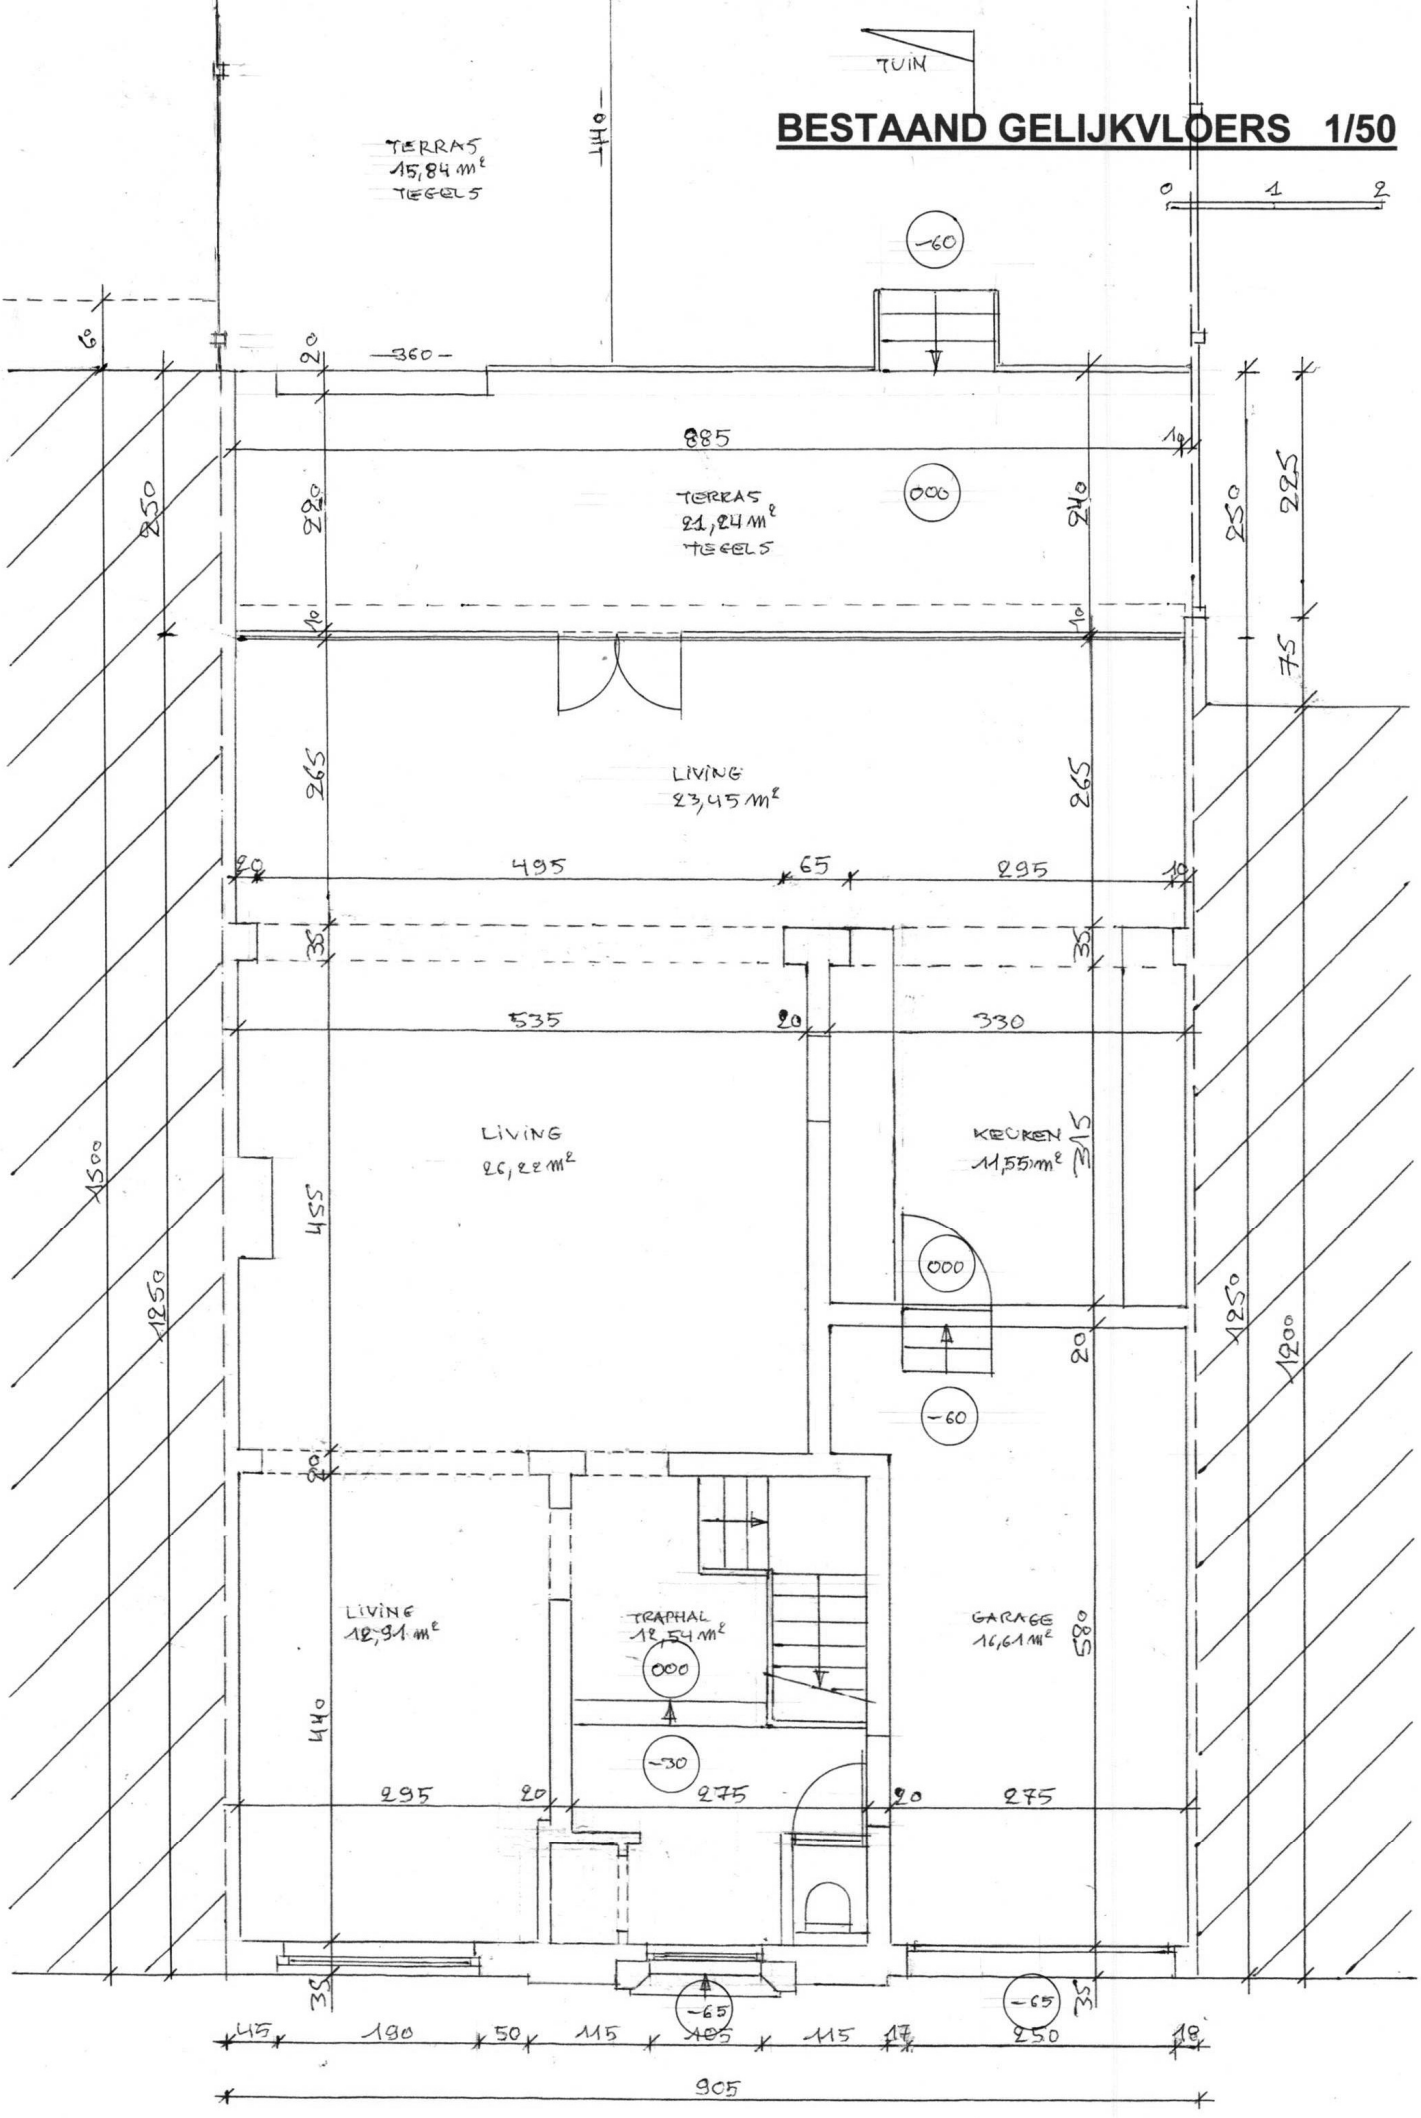BESTAAND GELIJKVLOERS 1/50