


NIEUW GELIJKVLOERS 1/50

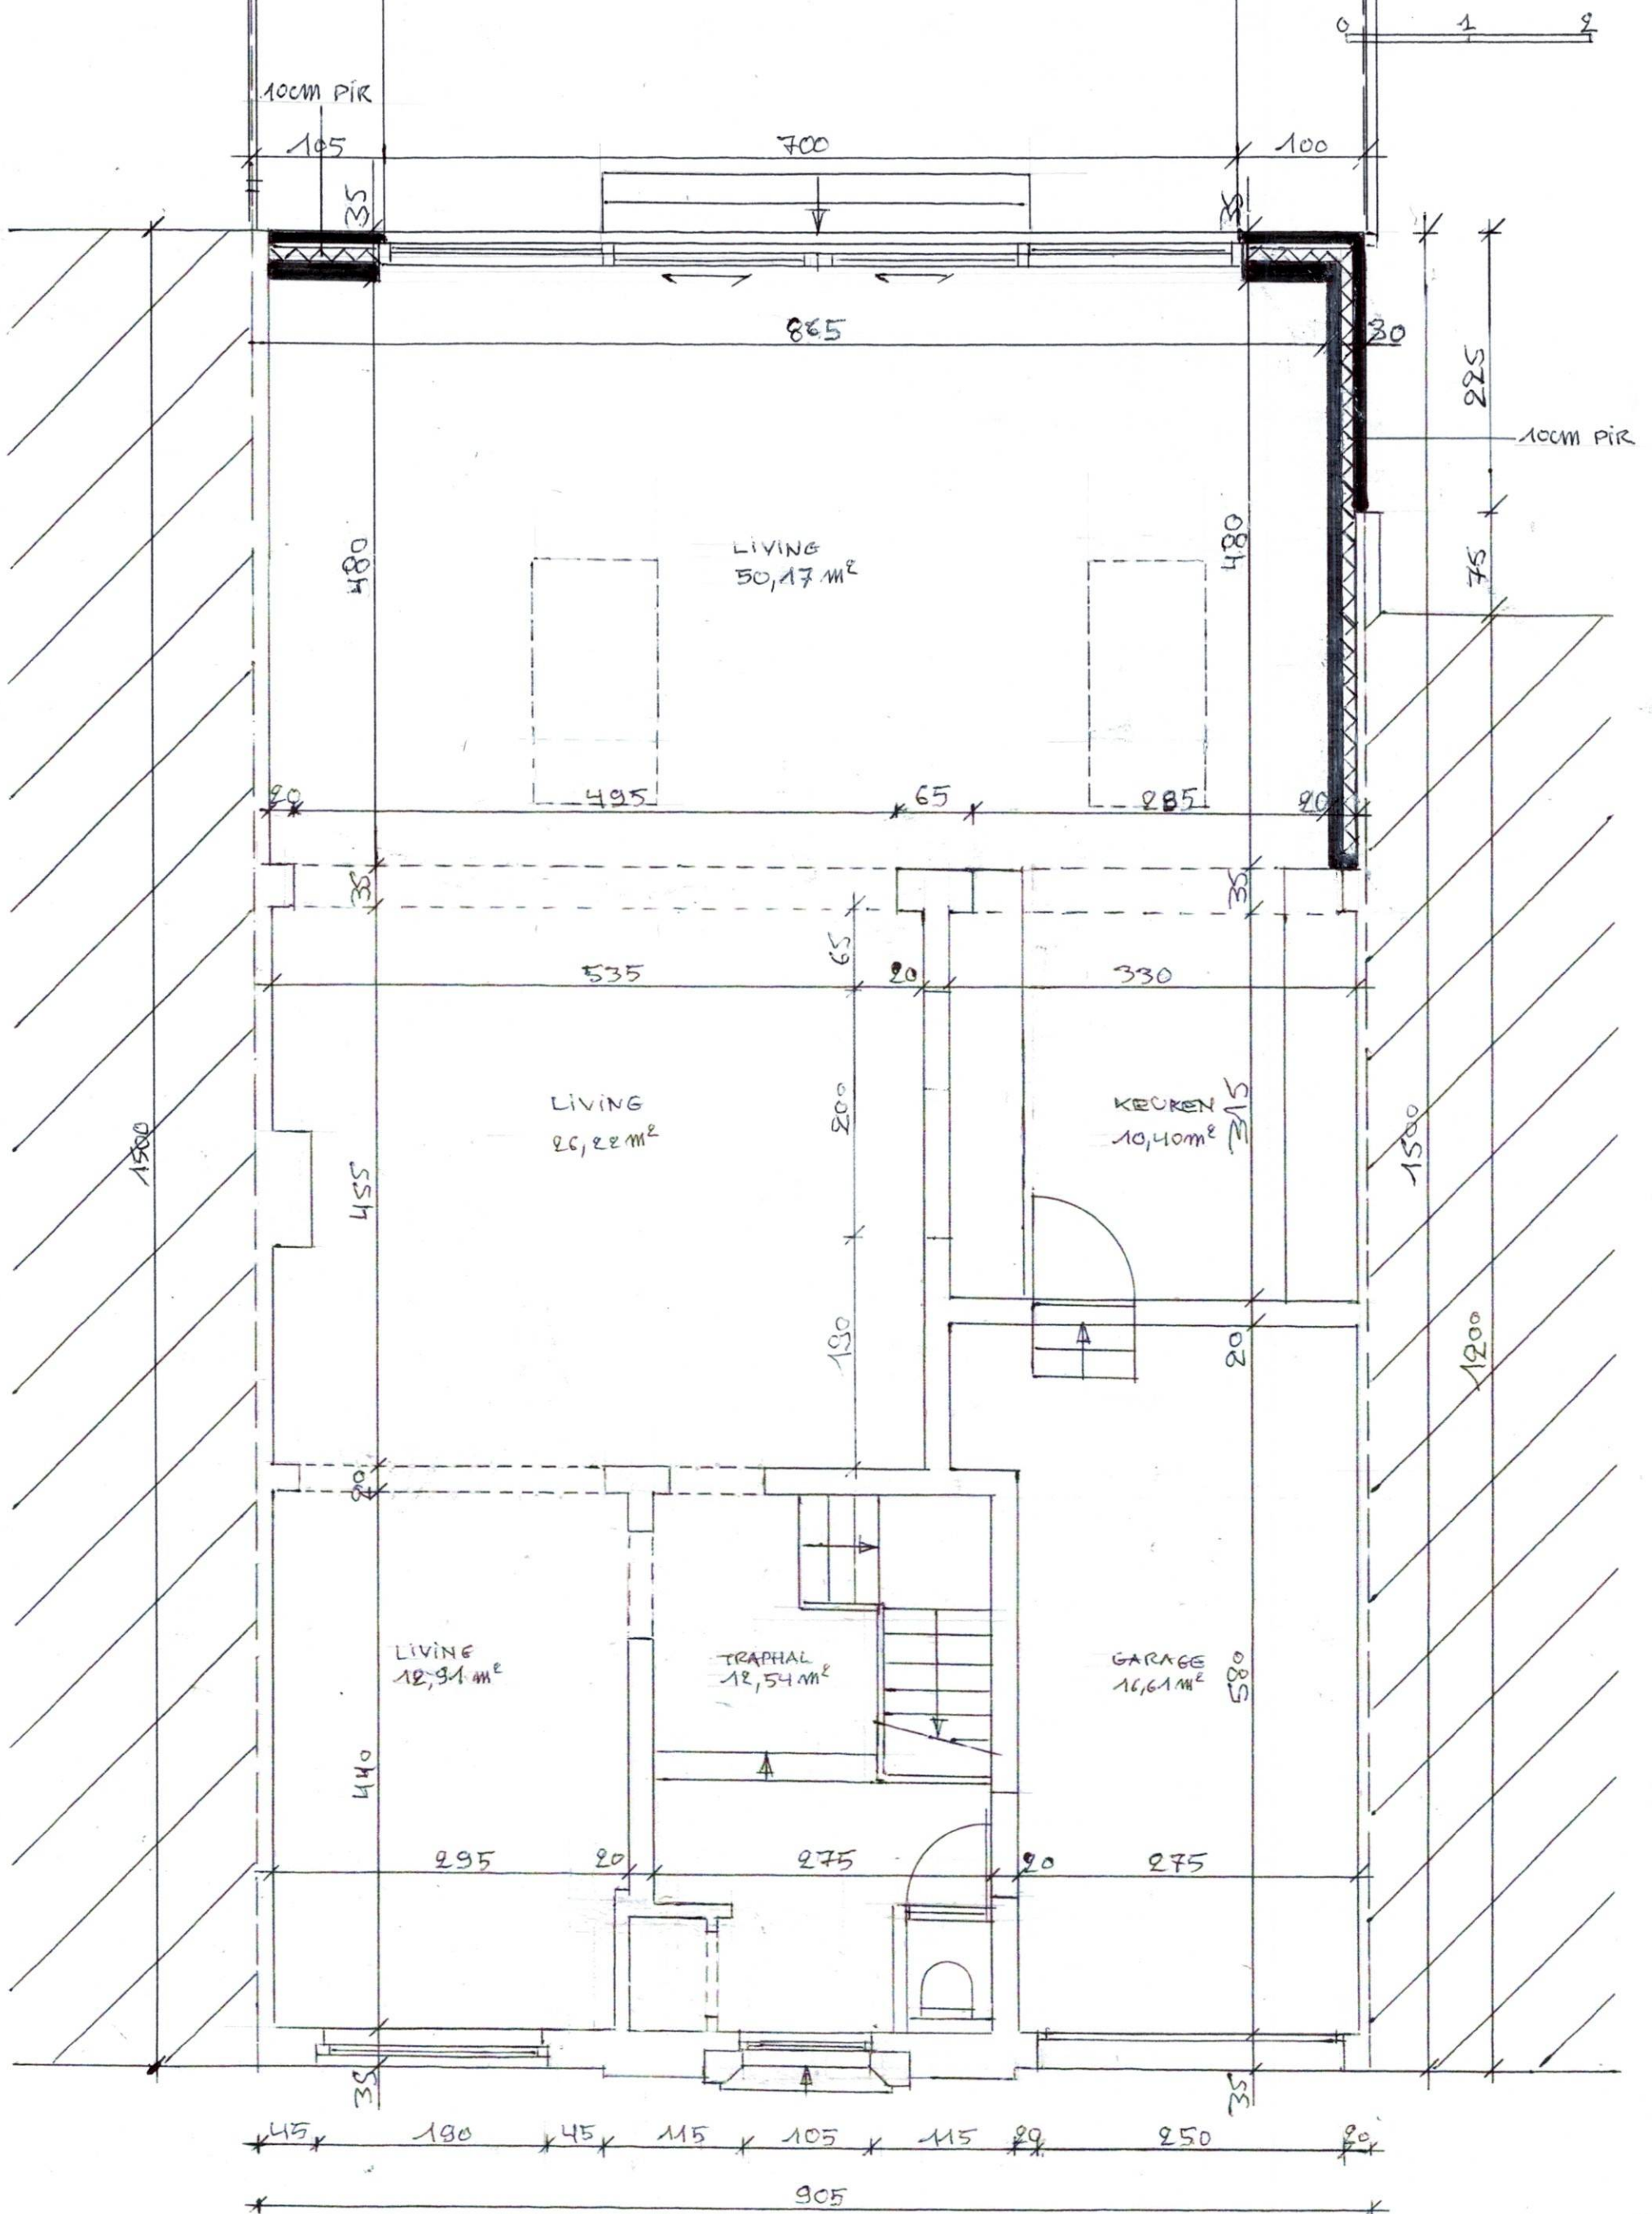

ZIE BIJZONDERE
VOORWAARDE(N)