NIEUWE VERDIEPING 1 1/50

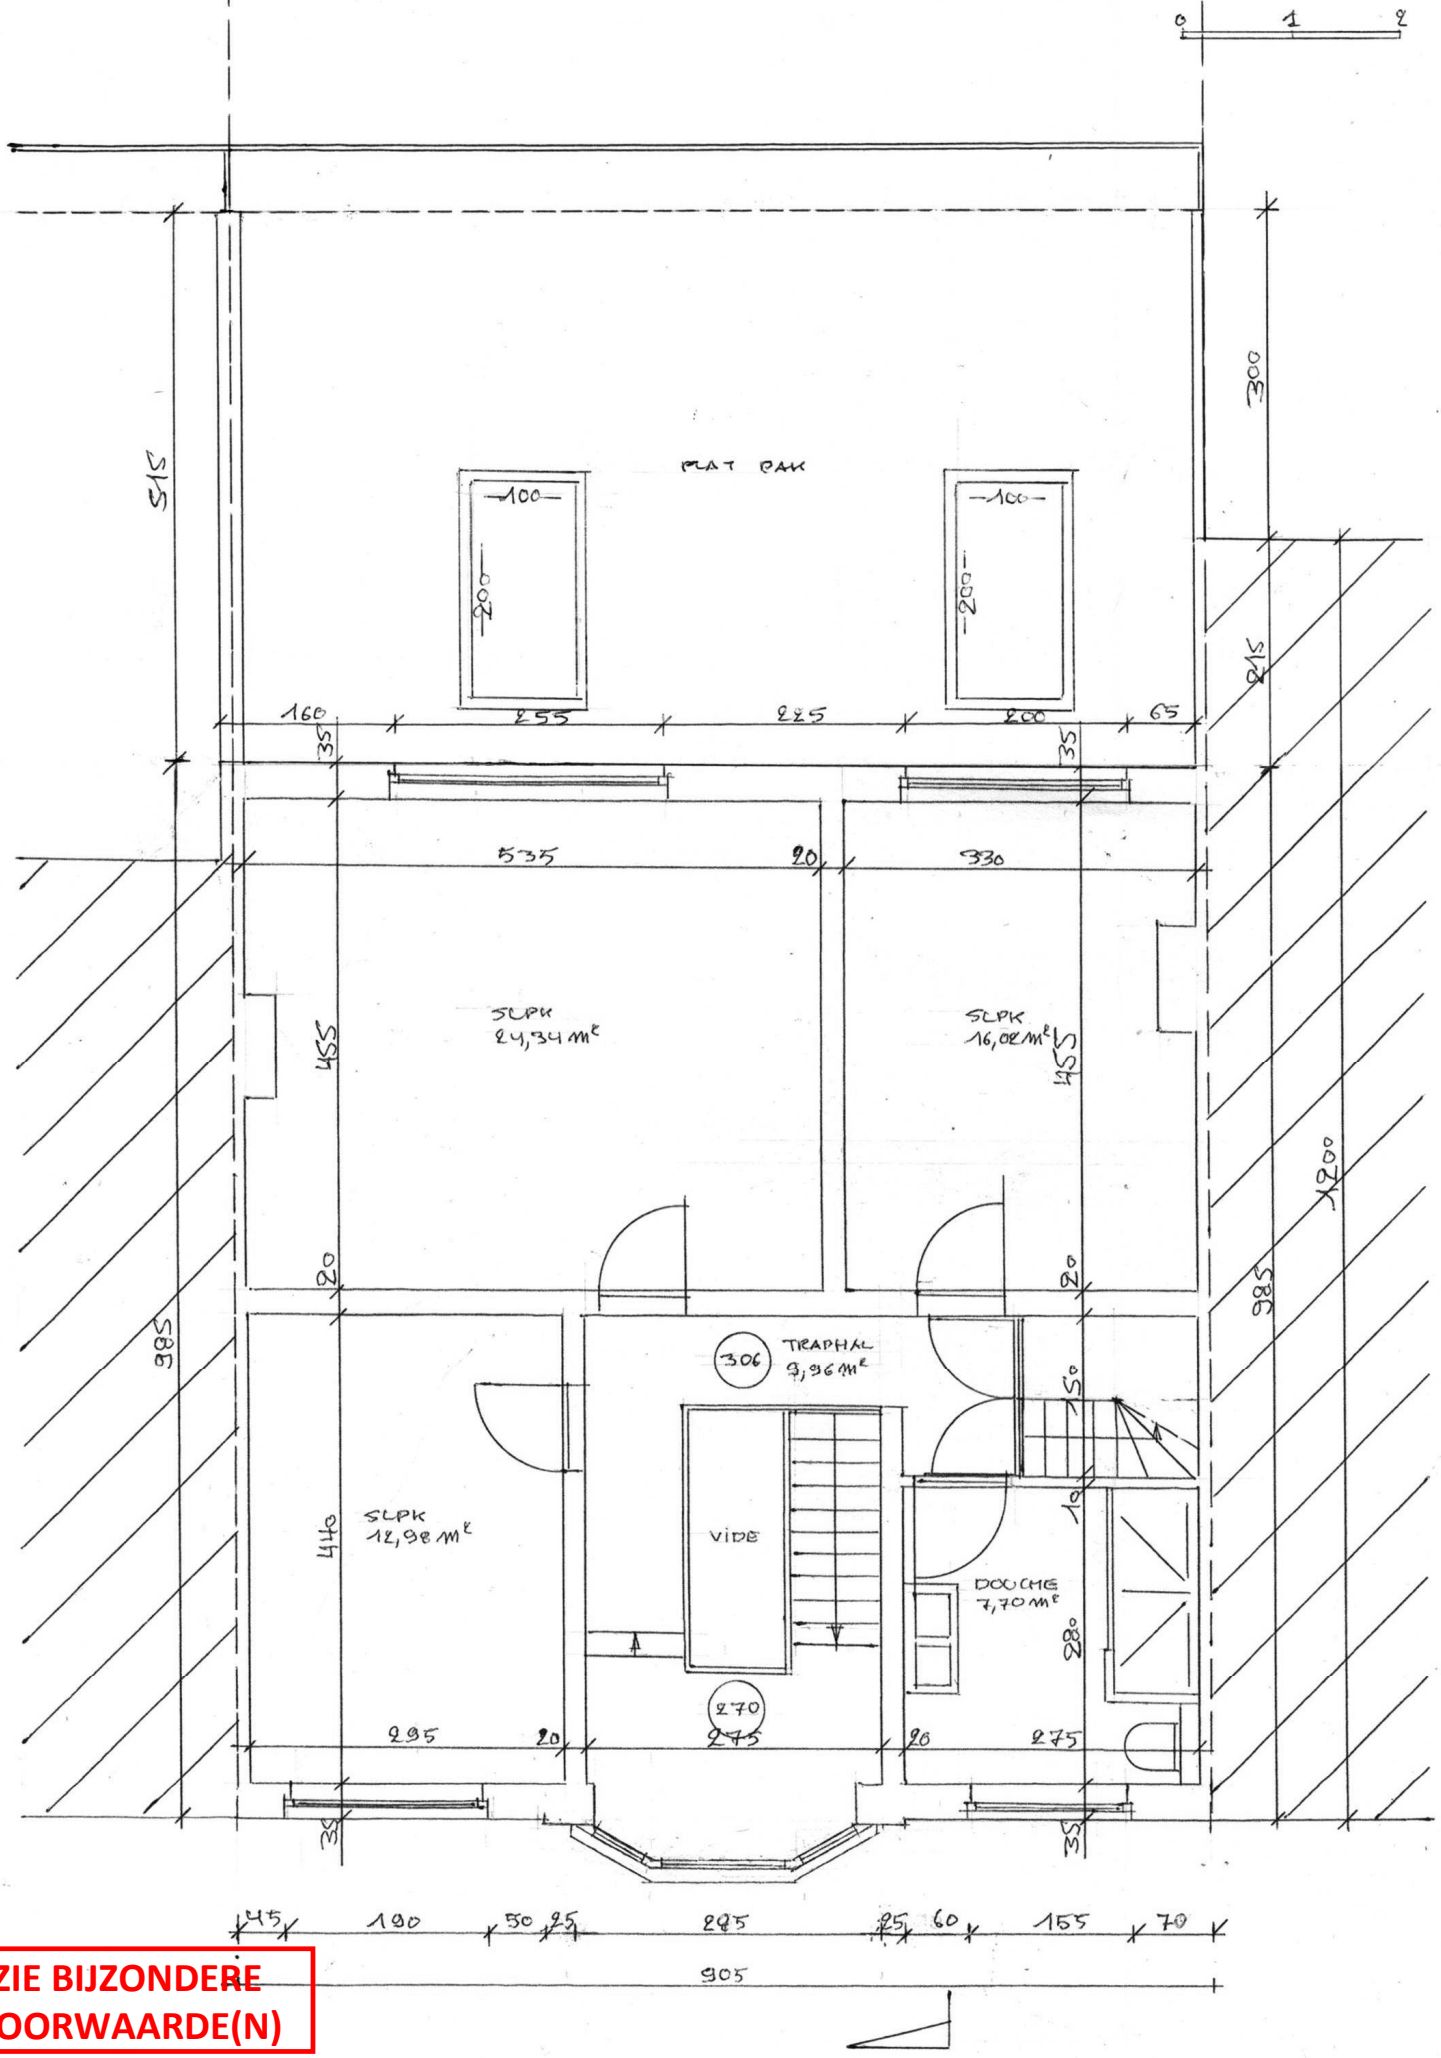

ZIE BIJZONDERE VOORWAARDE(N)