


NIEUWE VERDIEPING 2 1/50

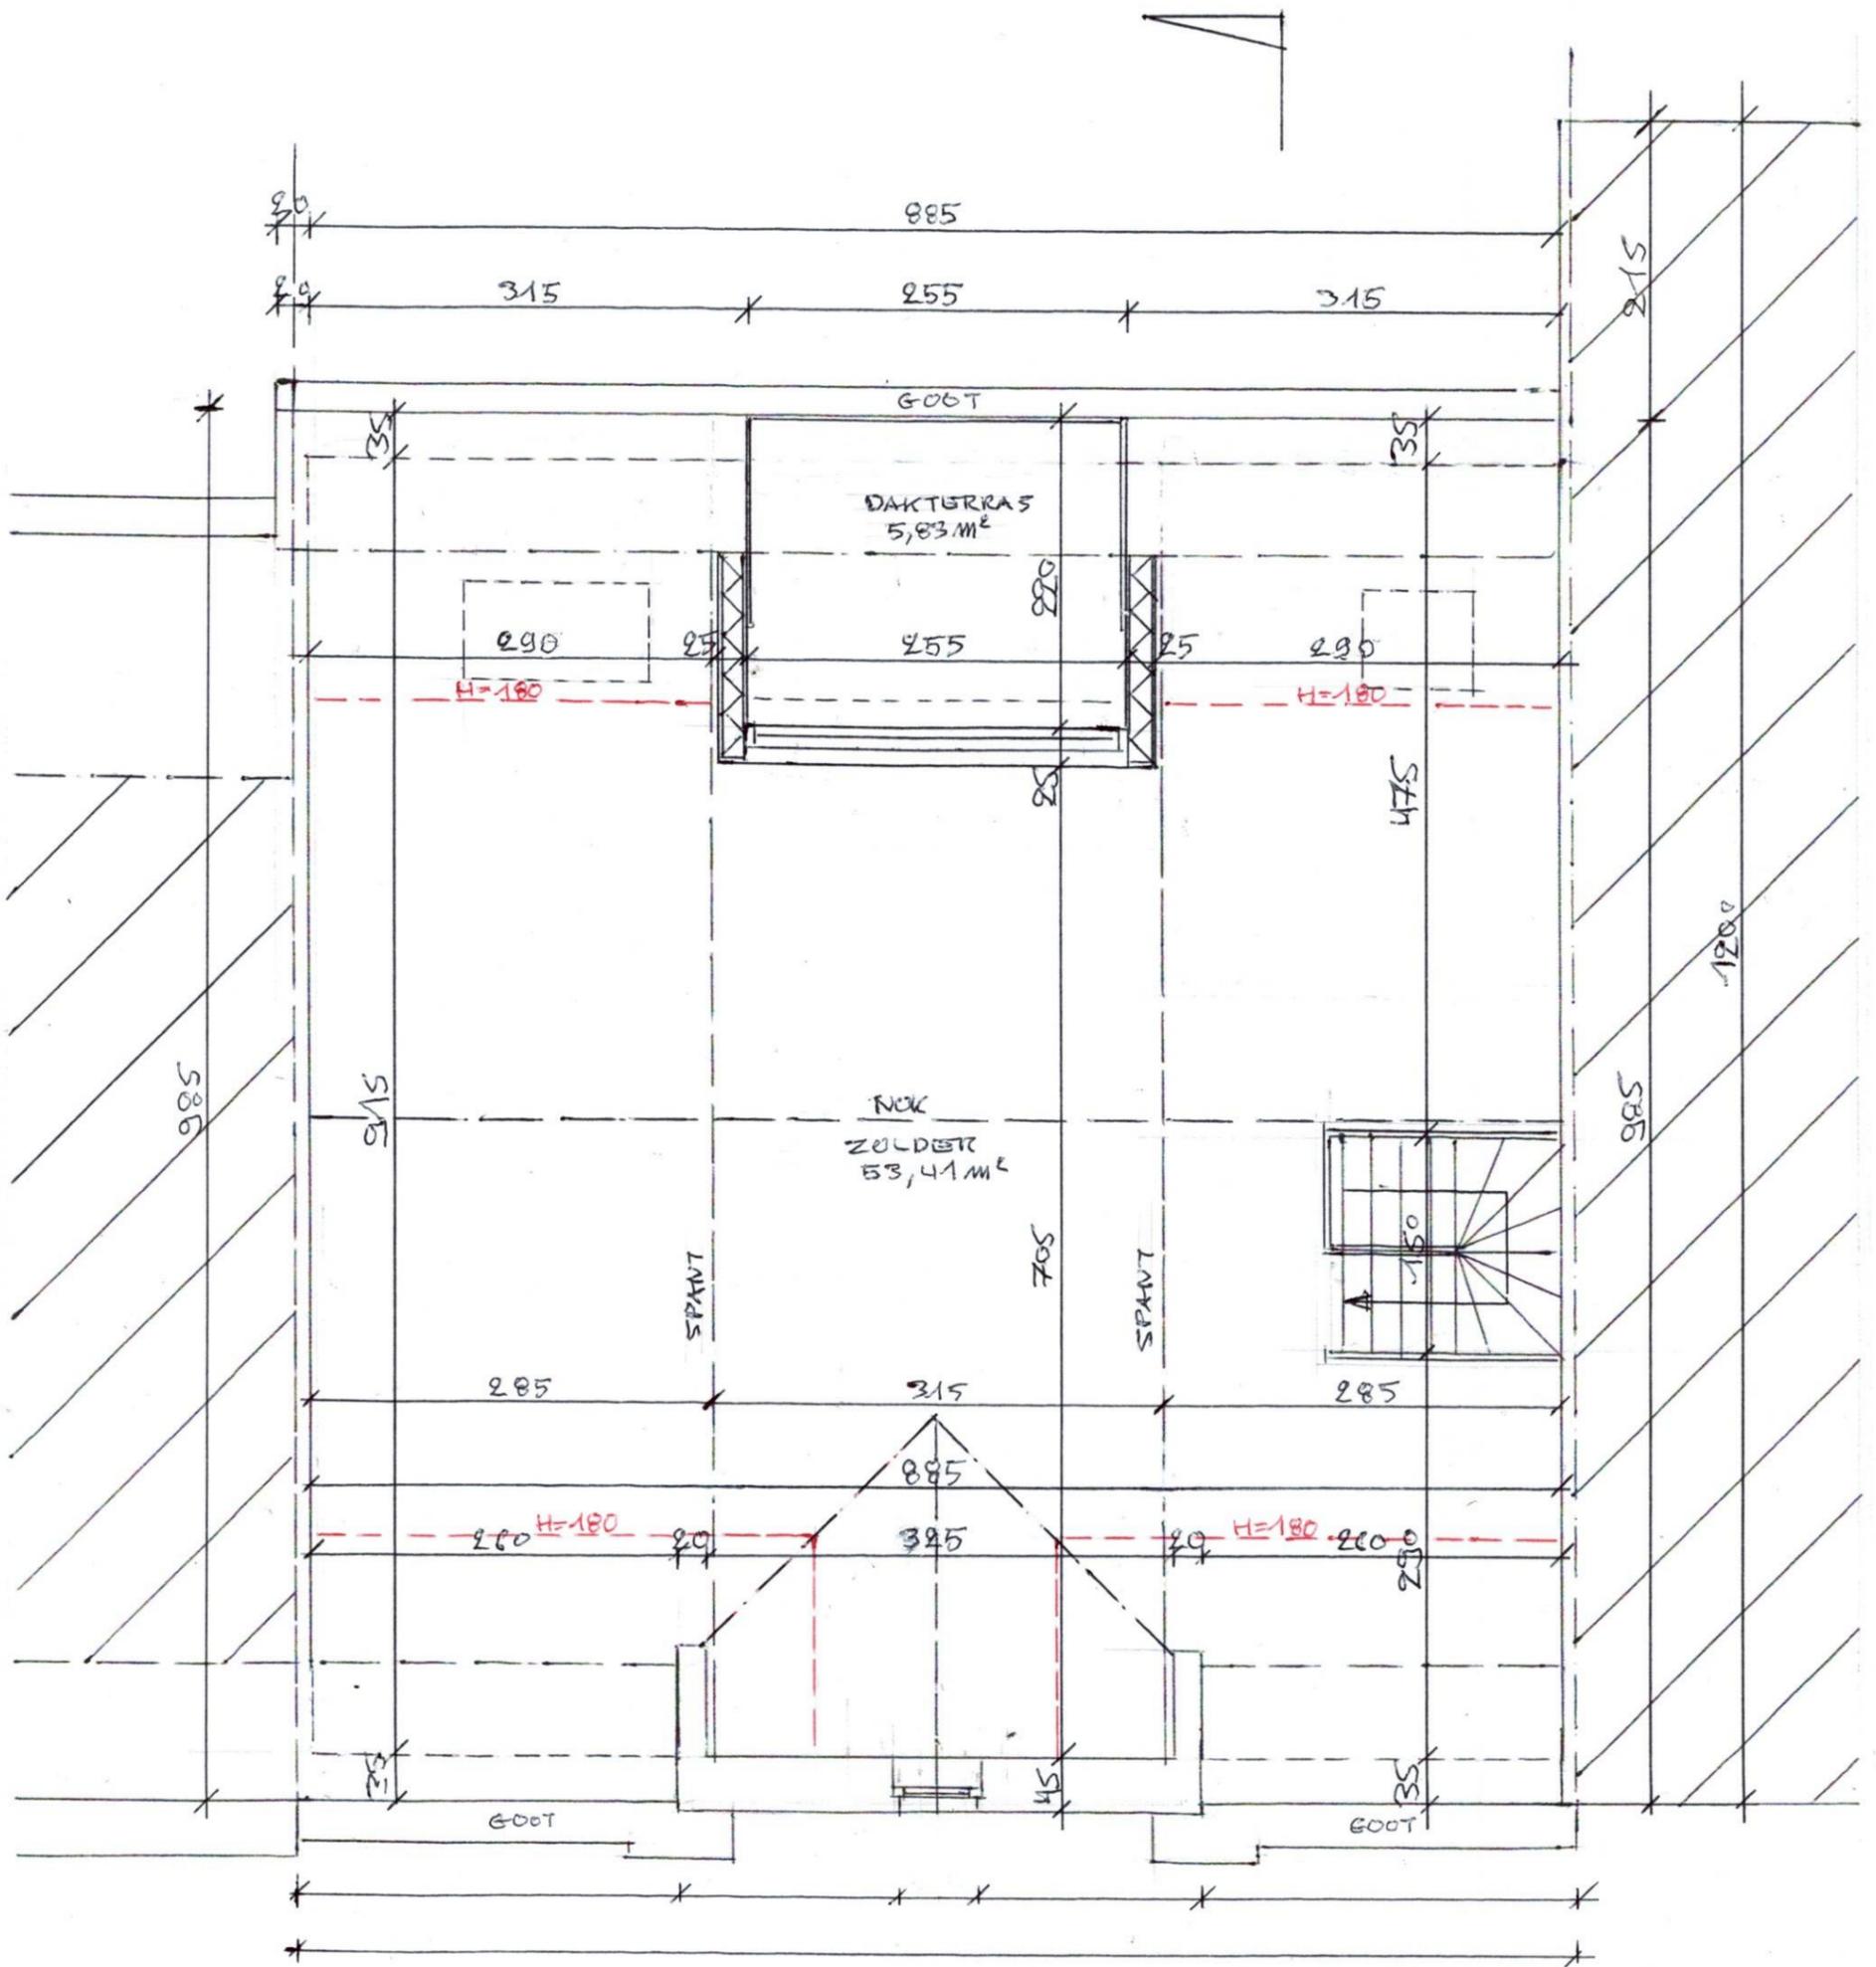

ZIE BIJZONDERE
VOORWAARDE(N)