


NIEUWE DOORSNEDE 1/50

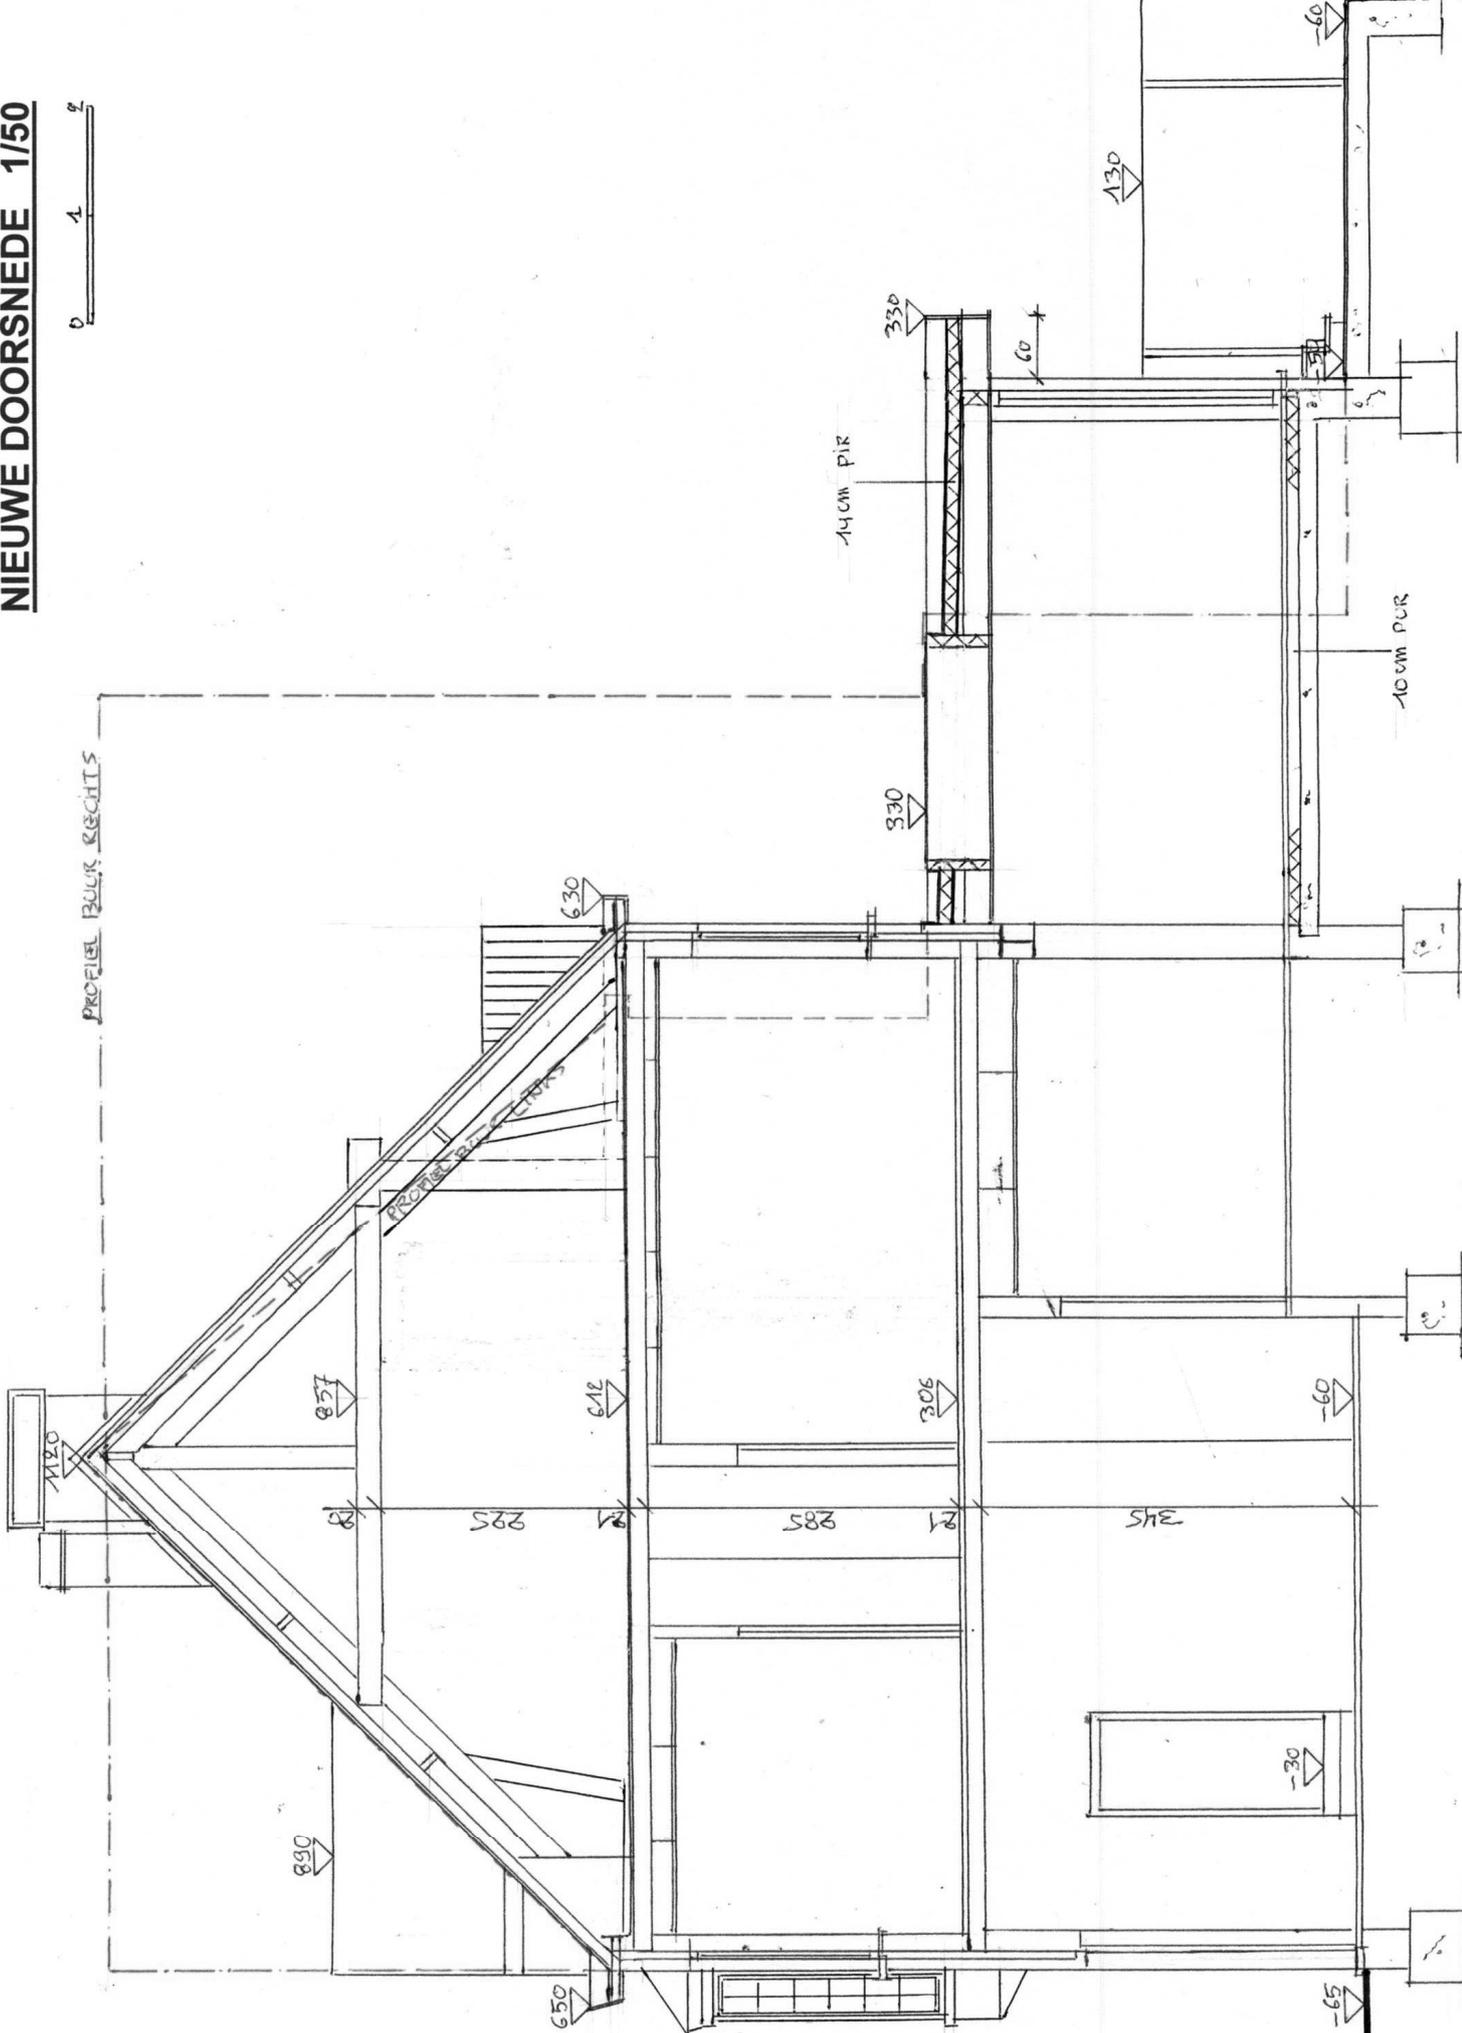

**ZIE BIJZONDERE
VOORWAARDE(N)**