



NIEUW TERREINPROFIEL 1/200

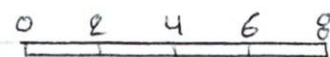

--- PROFIEL BOUW LINKS
--- " " RECHTS

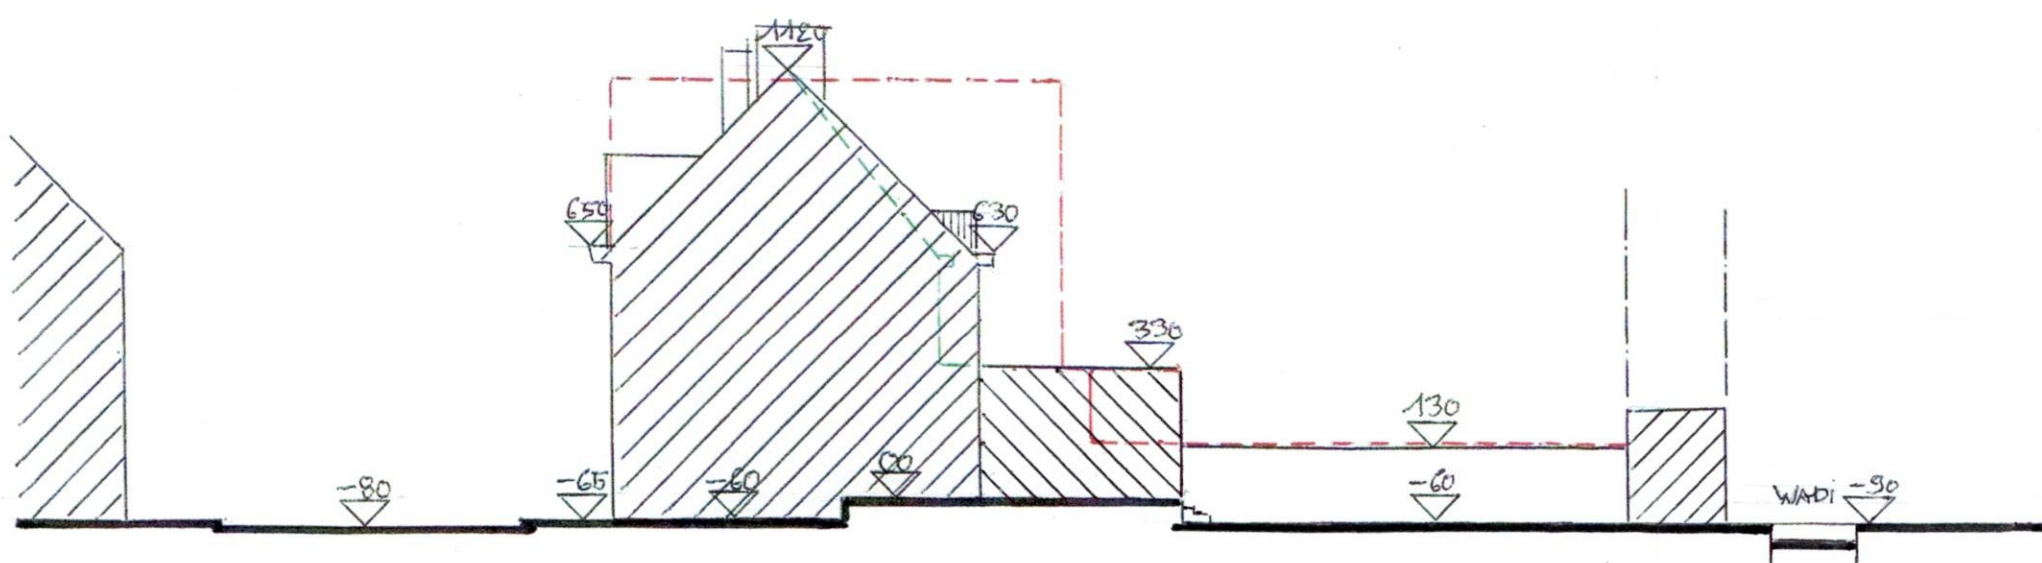

**ZIE BIJZONDERE
VOORWAARDE(N)**