

VERGUNINGSAAVRAAG WIJZIGING VERBOUWING TOT HOTEL VAN 8 NAAR 10 UNITS

Alle afmetingen zijn door de aannemer te controleren op de werf voor de uitvoering. Ingenieursplannen hebben steeds voorrang wat betreft dimensies, wapeningen,.... van alle structurele elementen. Zij niet conformiteit met de architectuurplannen dient het architectuurbureau steeds op de hoogte gebracht.

plan : BA_A_G_B_VB_21037_A3P

Deze plannenset is opgesteld voor vergunningsaanvraag en is niet als uitvoeringsplan of as-buit te gebruiken.

KEIZER KARELSTRAAT 154 en 154 A000


9000 GENT

AFD 4, SECTIE D, NR 1341h2

OPDRACHTGEVER : SHAPE NV - Kleine Vismarkt 2/101 , 9000 GENT - tel: 09/230 43 10

DATUM

30/10/2025

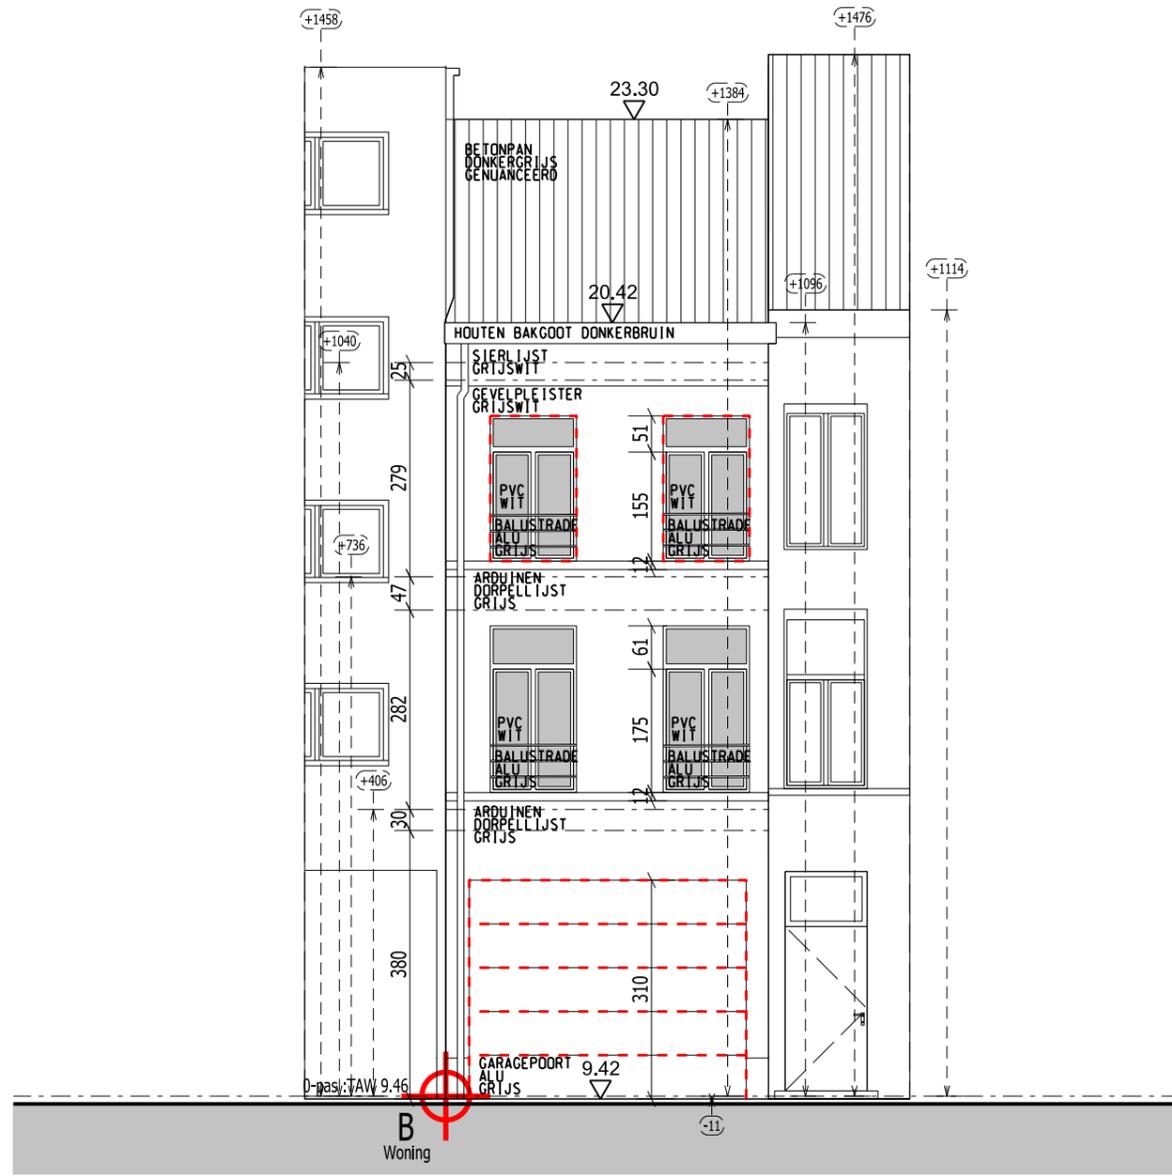

BT:VOORGEVEL (B)

0 100 200 300 400 500 cm
Schaal : 1/100 bemating in cm

DE VERGUNDE EENGEZINSWONING (DMV 2022116446) WERD REEDS
KADASTRAAL AFGESPLITST EN MAAKT GEEN DEEL MEER UIT
VAN HET PROJECT VAN DE HUIDIGE AANVRAAG