



VERGUNINGSAAVRAAG WIJZIGING VERBOUWING TOT HOTEL VAN 8 NAAR 10 UNITS

plan : BA_A_G_N_A_21037_A3P

KEIZER KARELSTRAAT 154 en 154 A000

9000 GENT

AFD 4, SECTIE D, NR 1341h2


OPDRACHTGEVER : SHAPE NV - Kleine Vismarkt 2/101 , 9000 GENT - tel: 09/230 43 10

Alle omtrekken zijn door de ondernemer te controleren op de werf voor de uitvoering. Ingenieursplannen hebben steeds voorrang wat betreft dimensies, openingen, ... van alle structurele elementen. Zij niet conformiteit met de architectuurplannen dient het architectuurbureau steeds op de hoogte gebracht.

Deze plannenset is opgesteld voor vergunningsaanvraag en is niet als uitvoeringsplan of as-buit te gebruiken.

DATUM

30/10/2025

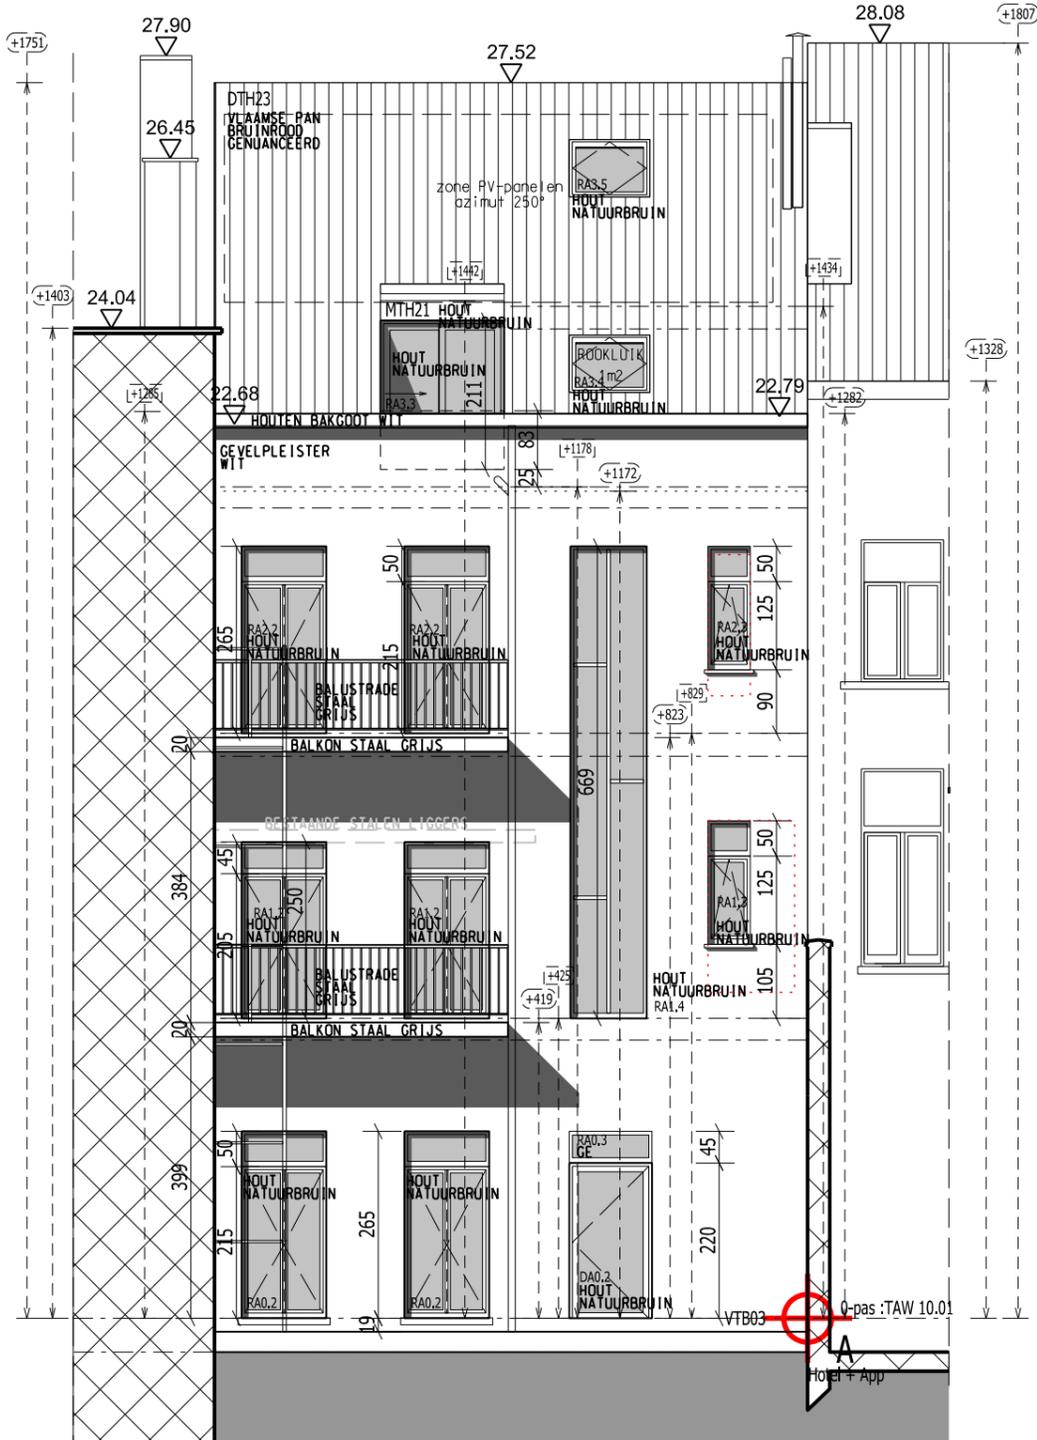

BLIJFT ONGEWIJZIGD TEN OPZICHTE VAN DE
 LAATSTE VERGUNNING (DMV2024159279).

NT: ACHTERGEVEL (A)

0 100 200 300 400 500 cm
 Schaal : 1/100 bemating in cm