

Alle afmetingen zijn door de aannemer te controleren op de werf voor de uitvoering. Ingenieursplannen hebben steeds voorrang wat betreft dimensies, wapeningen,....van alle structurele elementen. Bij niet conformiteit met de architectuurplannen dient het architectenbureau steeds op de hoogte gebracht.

VERGUNNINGSAANVRAAG WIJZIGING VERBOUWING TOT HOTEL VAN 8 NAAR 10 UNITS

KEIZER KARELSTRAAT 154 en 154 A000

9000 GENT









AFD 4, SECTIE D, NR 1341h2

OPDRACHTGEVER : SHAPE NV - Kleine Vismarkt 2/101 , 9000 GENT - tel: 09/230 43 10

plan : BA_A_L_B-V-N_0_21037 A4P

Deze plannenset is opgesteld voor vergunningsaanvraag en is niet als uitvoeringsplan of as-builit te gebruiken.

DATUM
30/10/2025

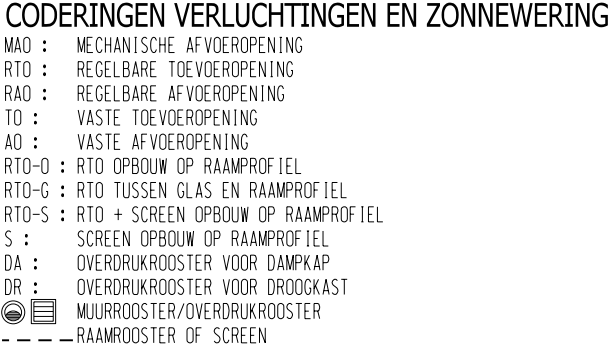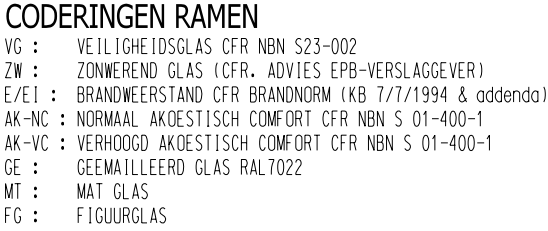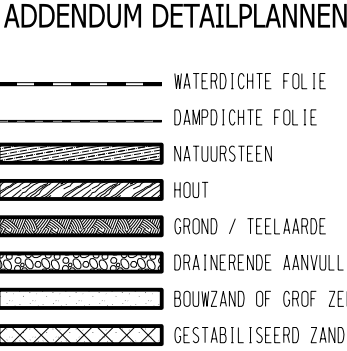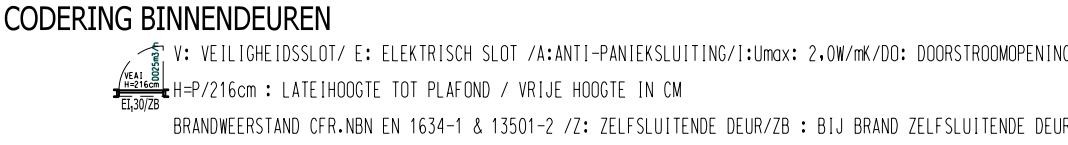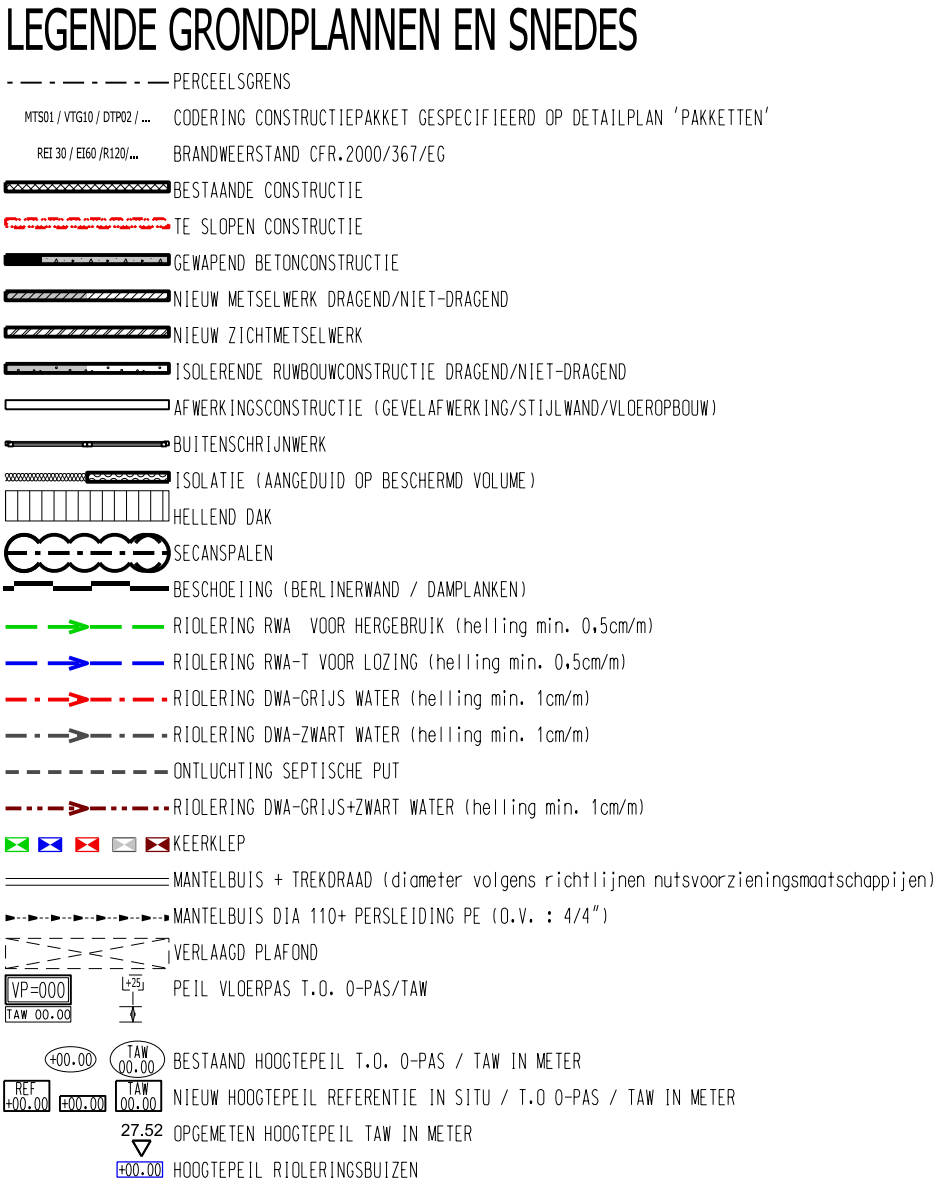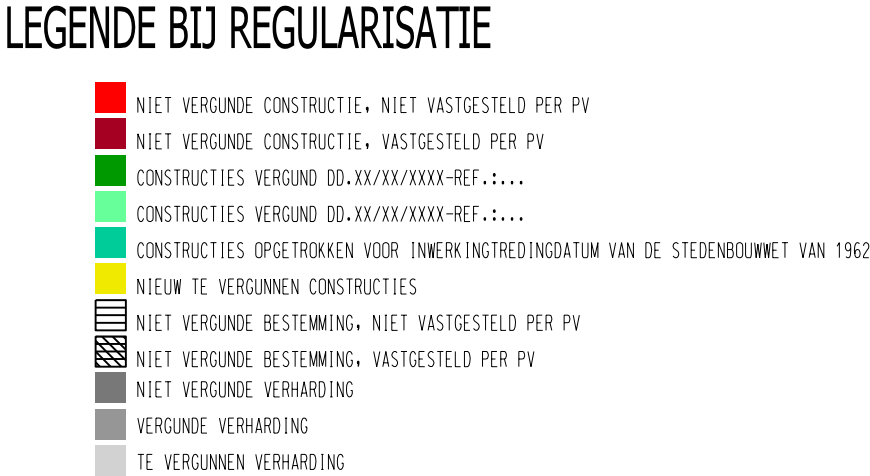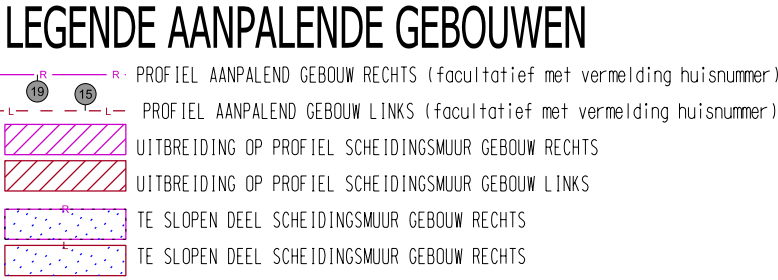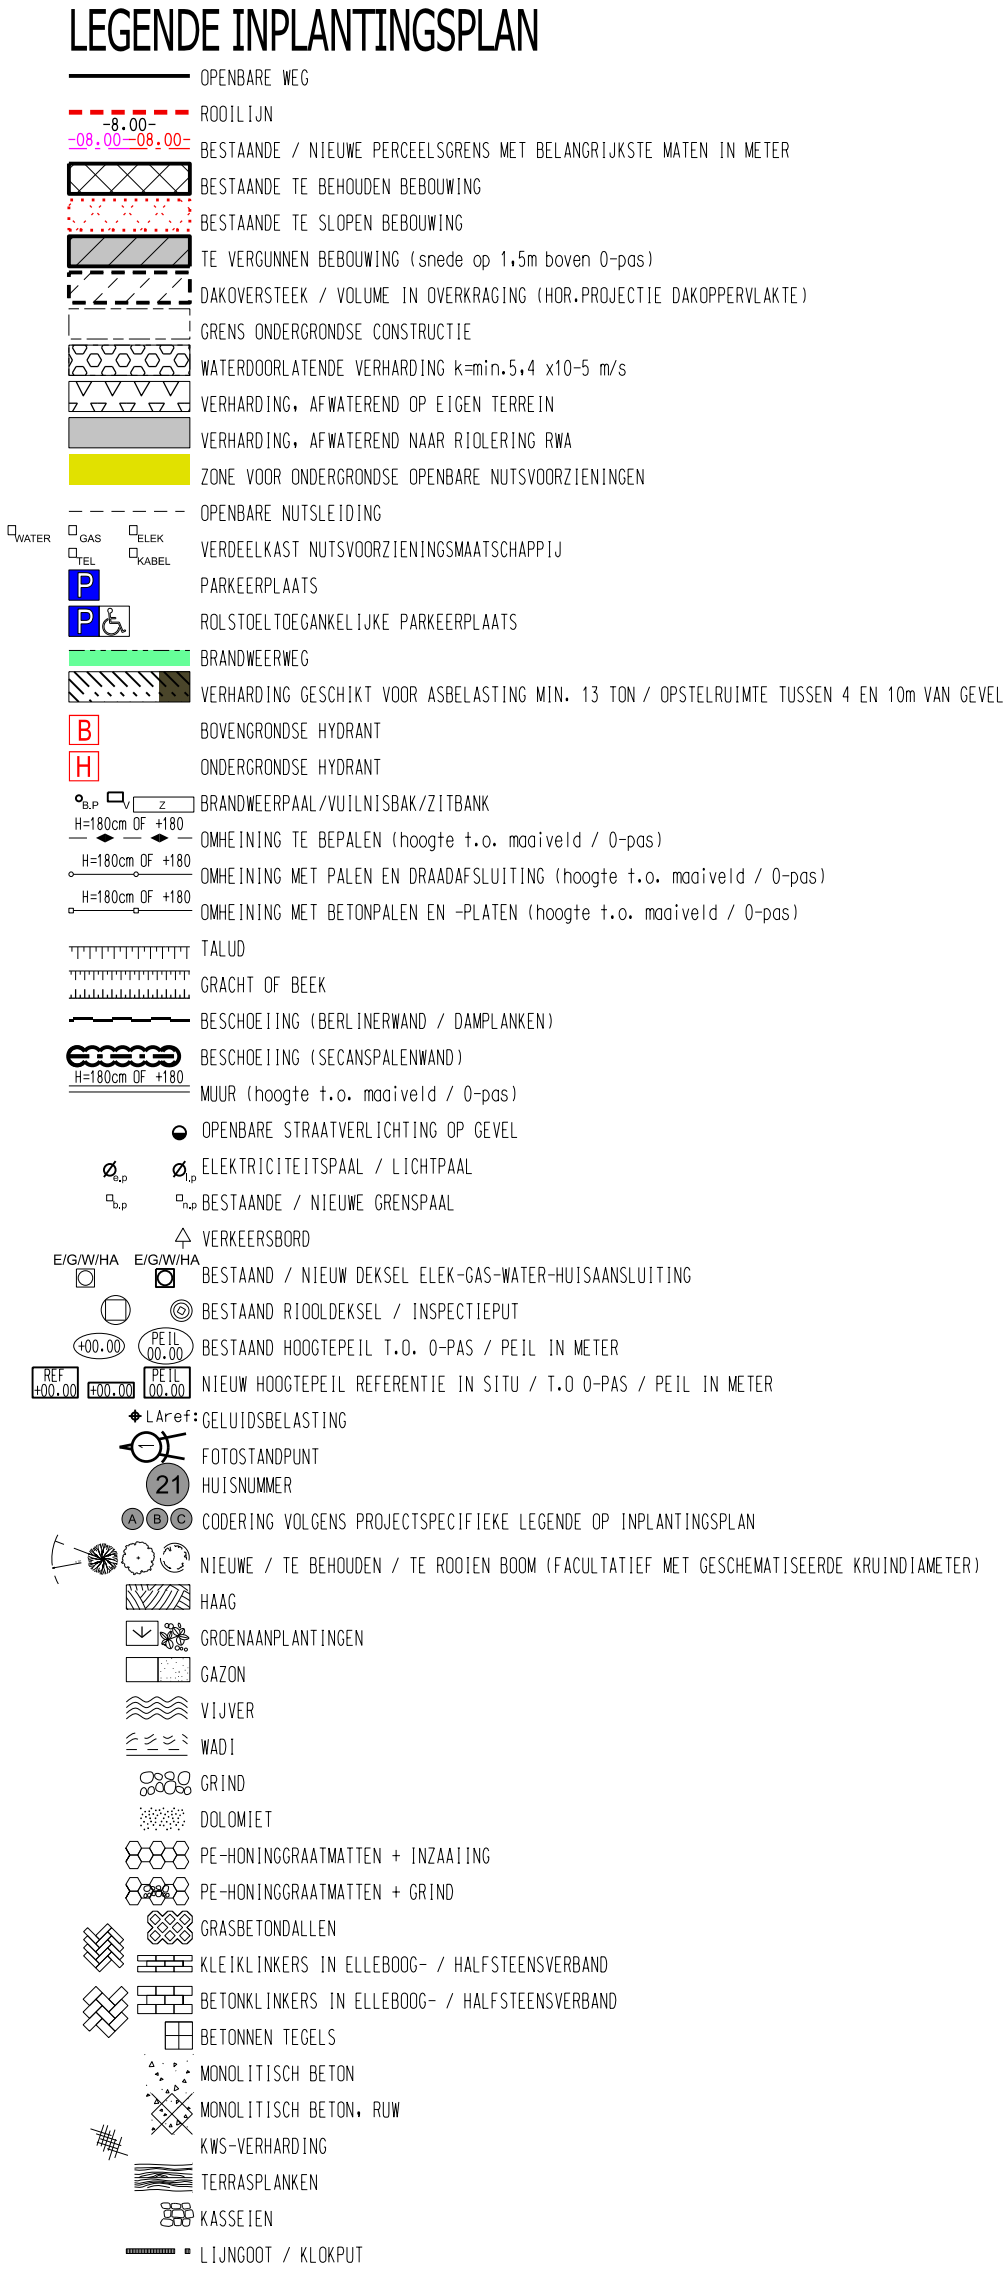

ZIE ANDERE DOCUMENTEN VAN HET UITVOERINGSDOSSIER VOOR BIJKOMENDE INFORMATIE (prestatiegegevens, debieten...)

CODERINGEN ZICHTBARE MATERIALEN (indien niet textueel vermeld)

