MUUR- DAK &VLOERPAKKETTEN 21037

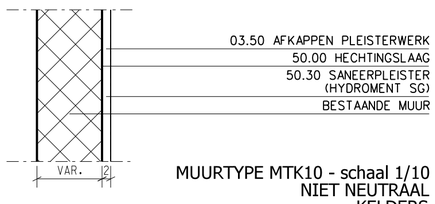

MUURTYPE MTK10 - schaal 1/10
NIET NEUTRAAL
KELDERS

MUURTYPE MTM03 - schaal 1/10
NIEUWE GEVELDELEN
MUURTYPE MTM03a - schaal 1/10
BESTAANDE ACHTERGEVEL
BESTAANDE MUUR
AFKAPPEN BESTAANDE GEVELAFWERKING
IPV 20.20 SNELBOUWSTEEN

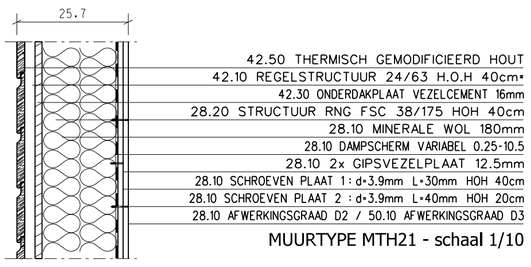

MUURTYPE MTH21 - schaal 1/10

*HOH 60cm: bij stabiele houtsoorten 42.50

DAKKAPELLEN

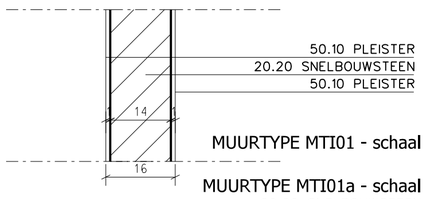

MUURTYPE MTI01 - schaal 1/10

MUURTYPE MTI01a - schaal 1/10
20.20 SNELBOUWSTEEN 19cm

BINNENMUREN

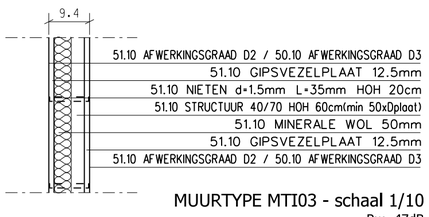

MUURTYPE MTI03 - schaal 1/10
Rw=47dB

BINNENWANDEN

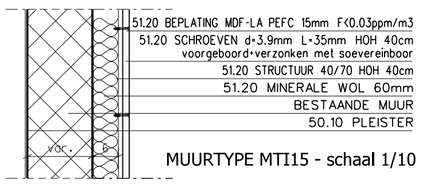

MUURTYPE MTI15 - schaal 1/10

BESTAANDE BINNENWANDEN

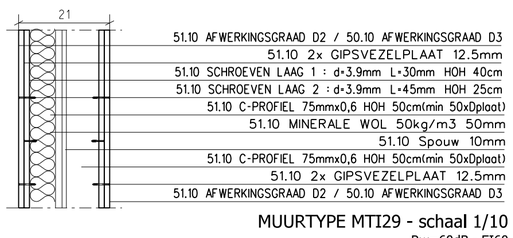

MUURTYPE MTI29 - schaal 1/10
Rw=60dB - EI60
GECOMPARTIMENTEERDE TUSSENWANDEN APP

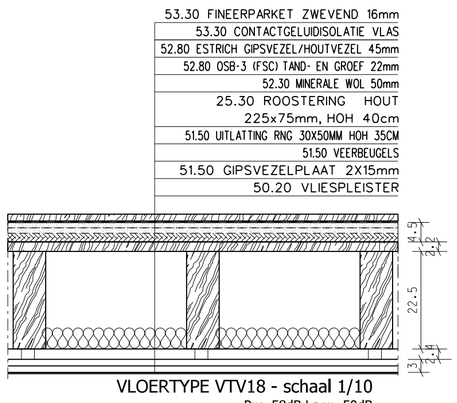

VLOERTYPE VTV18 - schaal 1/10
TUSSENVLOER MEZZANINE KKS Rw=58dB Ln,w=50dB EI60

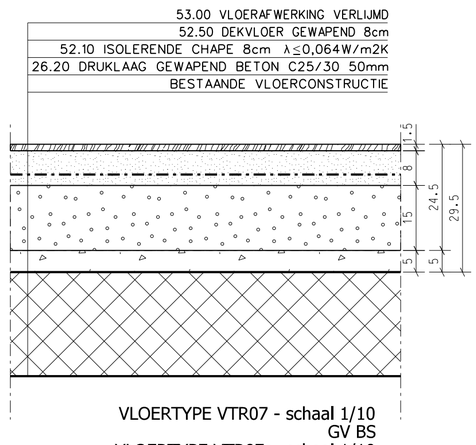

VLOERTYPE VTR07 - schaal 1/10
GV BS
VLOERTYPE VTR07a- schaal 1/10
ZONDER 52.10 ISOLERENDE CHAPE

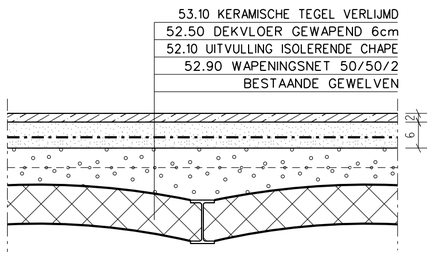

VLOERTYPE VTR04 - schaal 1/10
GV KKS

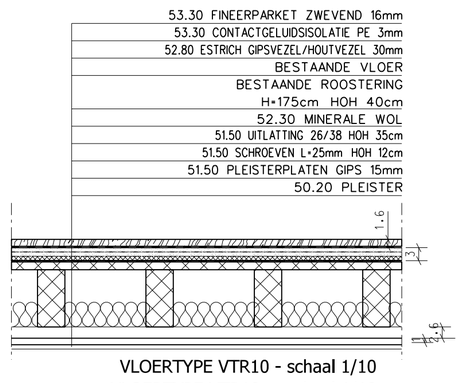

VLOERTYPE VTR10 - schaal 1/10
VLOERTYPE VTR10a - schaal 1/10
BESTAANDE SIERPLAFONDS TE BEHOUDEN
GECOMPARTIMENTEERDE TUSSENVLOEREN KKS
REI60

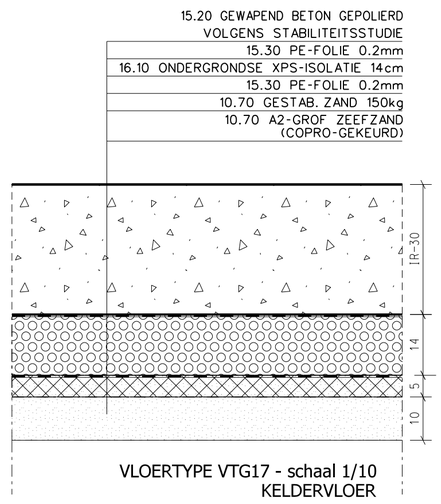

VLOERTYPE VTG17 - schaal 1/10
KELDERVLOER

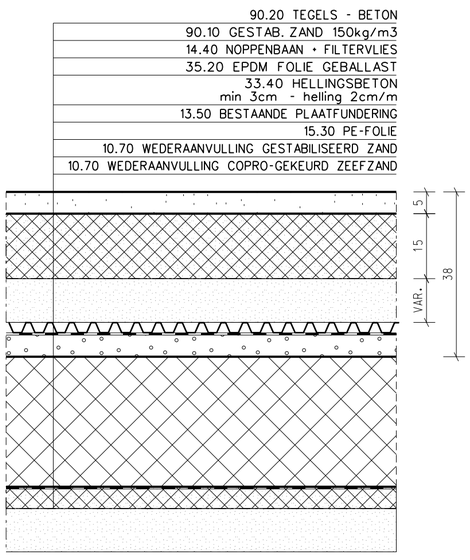

VLOERTYPE VTB09 - schaal 1/10
BUITENRUIMTE

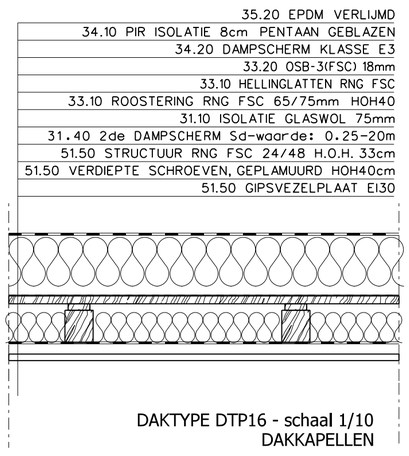

DAKTYPE DTP16 - schaal 1/10
DAKKAPELLEN

30.30 PANNELATTEN 24/32mm
30.10 KEPERS RNG FSC 63/50mm HOH 30cm

30.30 PANNELATTEN 32/32mm
30.10 KEPERS RNG FSC 63/50mm HOH 50cm

30.30 PANNELATTEN 32/36mm
30.10 KEPERS RNG FSC 63/50mm HOH 60cm

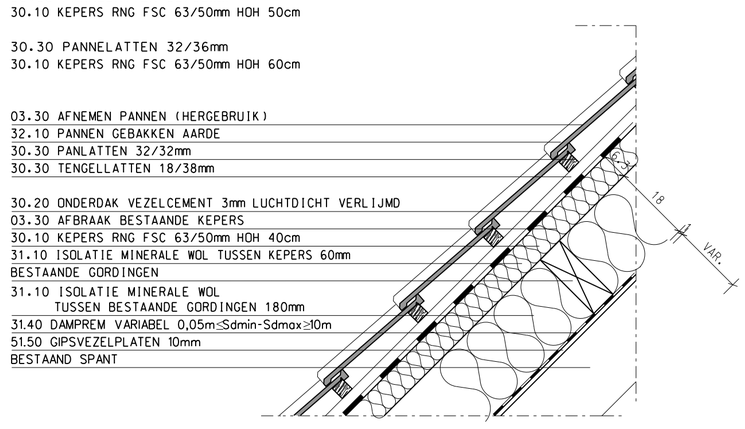

DAKTYPE DTH23 - schaal 1/10
VERNIEUWEN DAK KKS

PM-ARCHITECTEN BV
POLITIEKGEVANGENENSTRAAT 74/0001
BTW BE 0467.114.089 RPR GENTHANDEL
9600 RONSE
email: info@pm-architecten.be

Alle afmetingen zijn door de aannemer te controleren op de werf voor de uitvoering.Ingeniersplannen hebben steeds voorrang wat betreft dimensies, wapeningen,...van alle structurele elementen. Bij niet conformiteit met de architectuurplannen dient het architectenbureau steeds op de hoogte gebracht.
Deze plannenset is opgesteld voor vergunningsaanvraag en is niet als uitvoeringsplan of as-built te gebruiken.

plan : BA A L N 2 21037 A1P

DATUM
30/10/2025

VERGUNNINGSAANVRAAG WIJZIGING VERBOUWING TOT HOTEL VAN 8 NAAR 10 UNITS

KEIZER KARELSTRAAT 154 en 154 A000
9000 GENT
AFD 4, SECTIE D, NR 1341h2
OPDRACHTGEVER : SHAPE NV - Kleine Vismarkt 2/101 , 9000 GENT - tel: 09/230 43 10