




VERGUNINGSAAVRAAG WIJZIGING VERBOUWING TOT HOTEL VAN 8 NAAR 10 UNITS

plan : BA AB P B -1 21037 A3P

Deze planningset is opgesteld voor verguningsaanvraag en is niet als uitvoeringsplan of as-built te gebruiken.

KEIZER KARELSTRAAT 154 en 154 A000
9000 GENT
AFD 4, SECTIE D, NR 1341h2
OPDRACHTGEVER : SHAPE NV - Kleine Vismarkt 2/101 , 9000 GENT - tel: 09/230 43 10

DATUM
30/10/2025

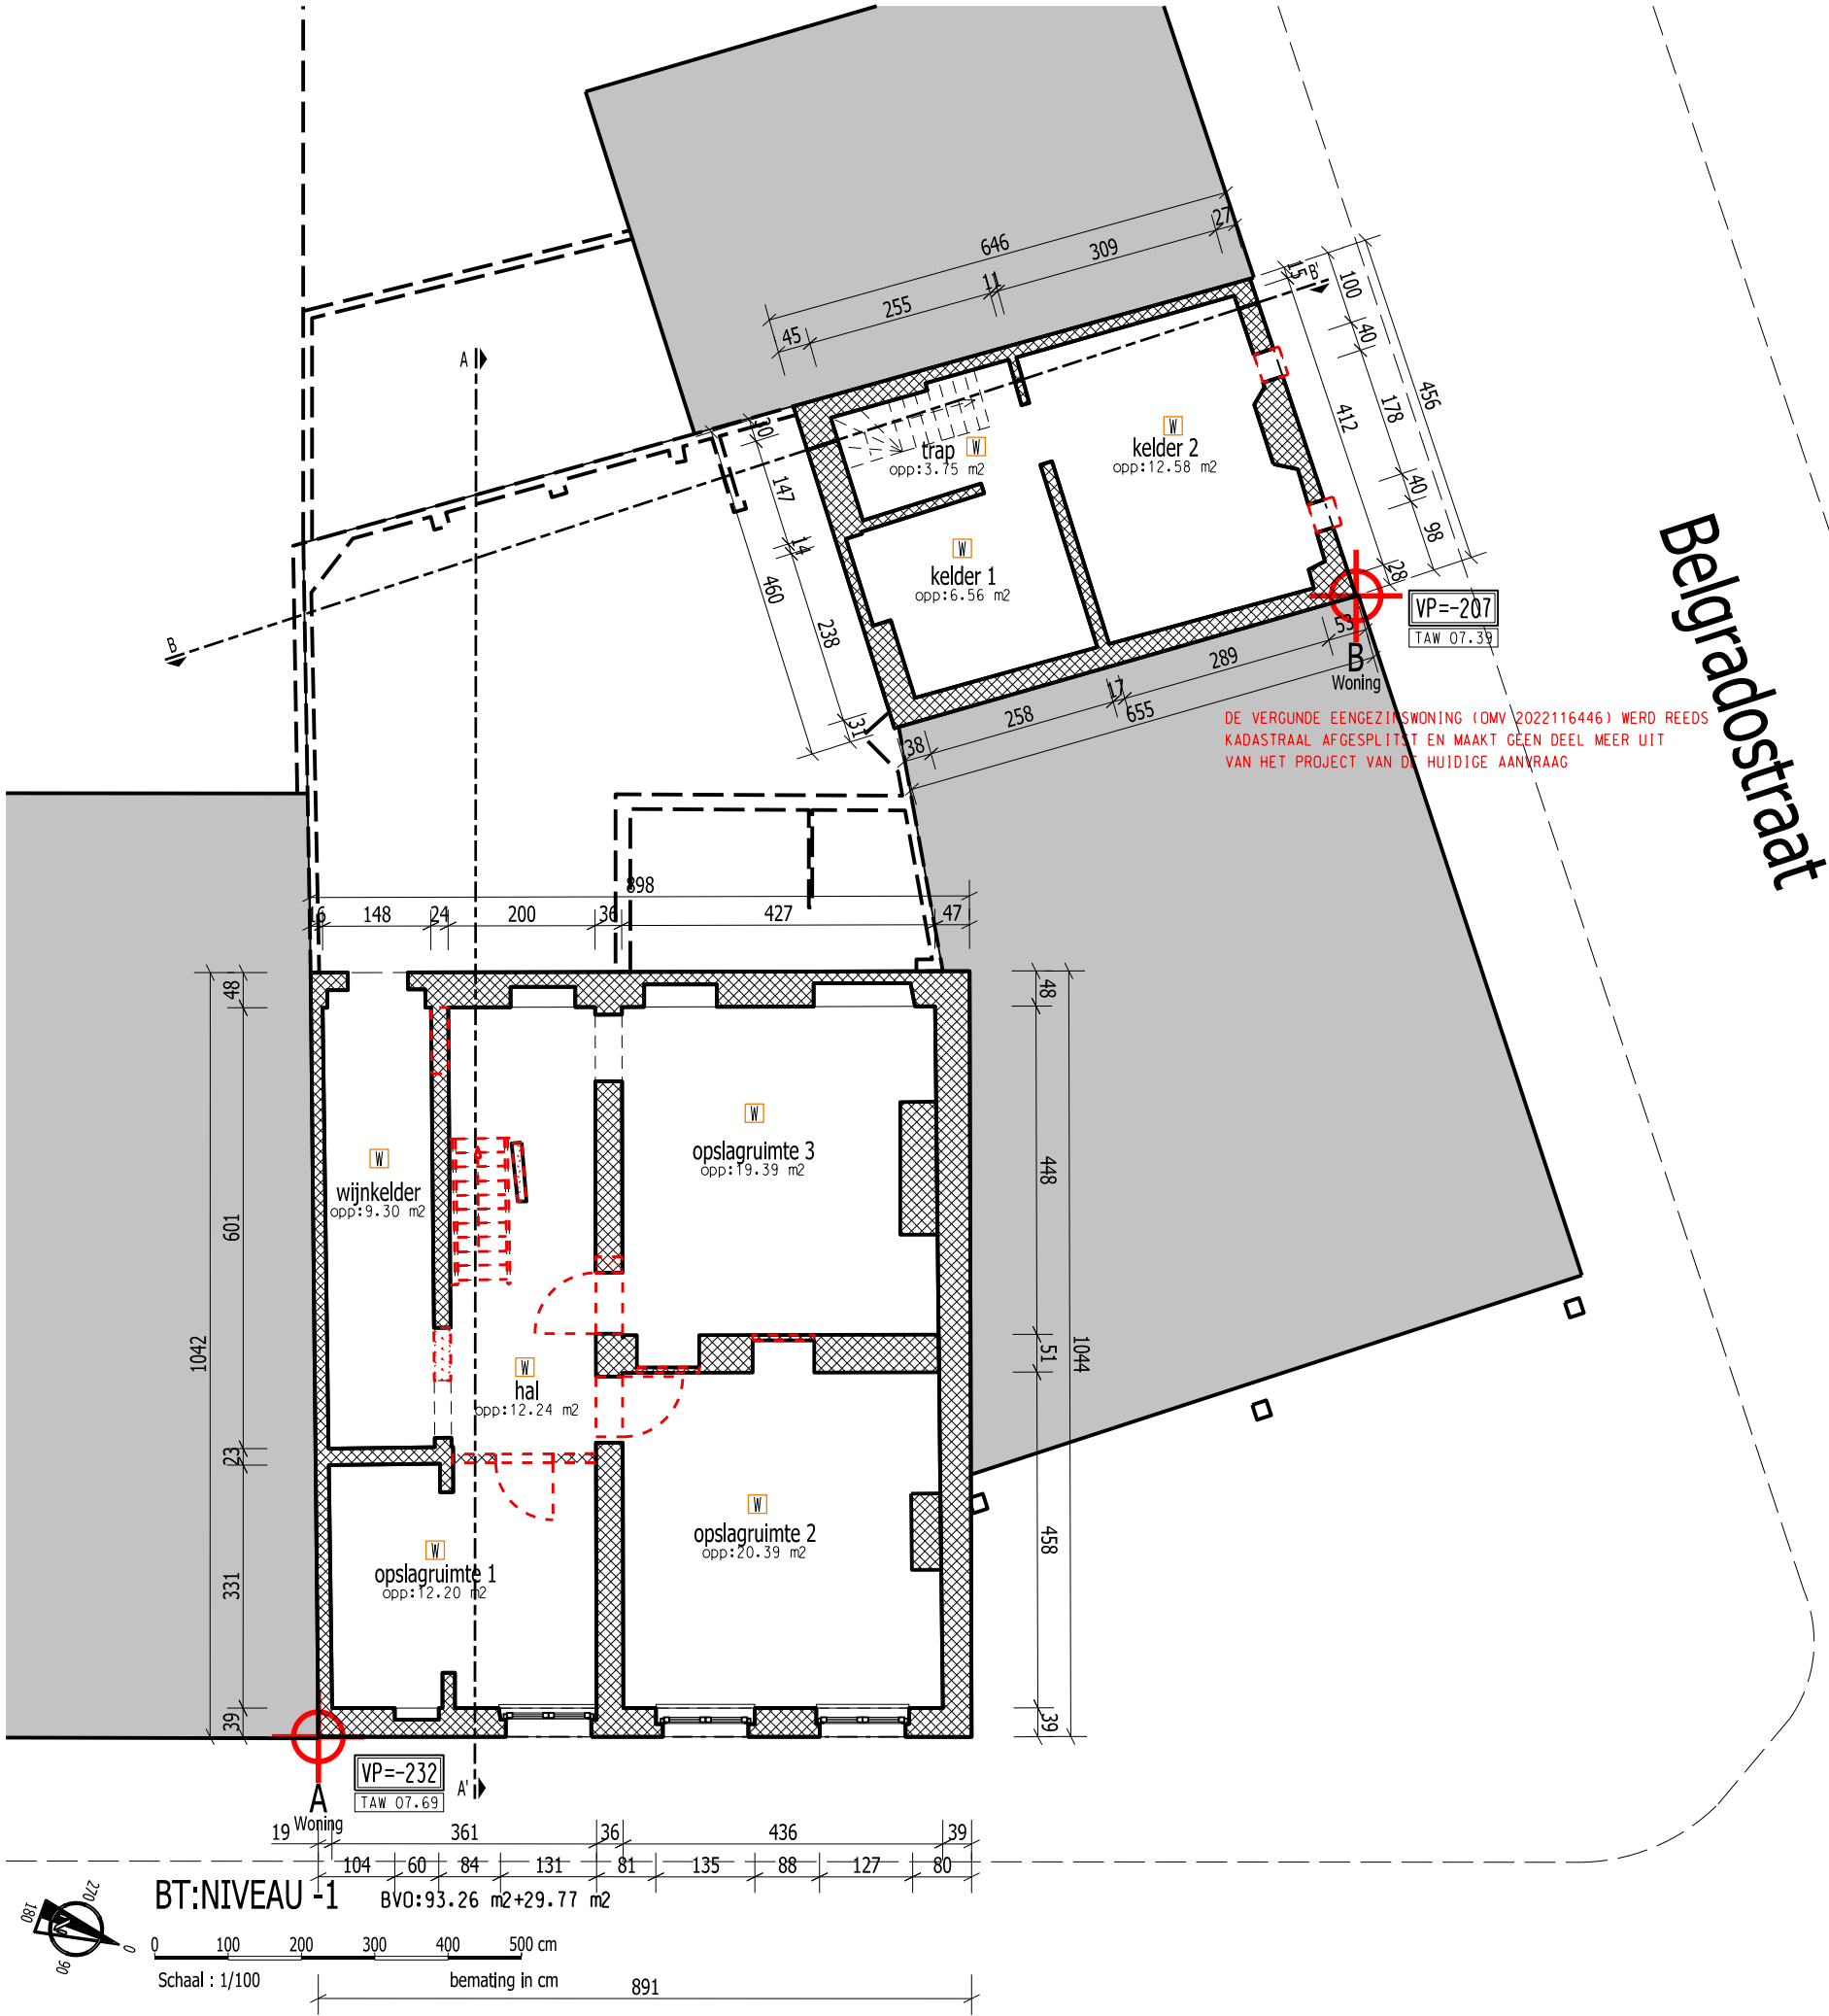

Keizer Karelstraat