



plan : BA_AB_P_B_1_21037_A3P

VERGUNINGSAAVRAAG WIJZIGING VERBOUWING TOT HOTEL VAN 8 NAAR 10 UNITS

KEIZER KARELSTRAAT 154 en 154 A000


9000 GENT

AFD 4, SECTIE D, NR 1341h2

OPDRACHTGEVER : SHAPE NV - Kleine Vismarkt 2/101 , 9000 GENT - tel: 09/230 43 10

DATUM
 30/10/2025

Deze plannenset is opgesteld voor vergunningsaanvraag en is niet als uitvoeringsplan of as-buit te gebruiken.

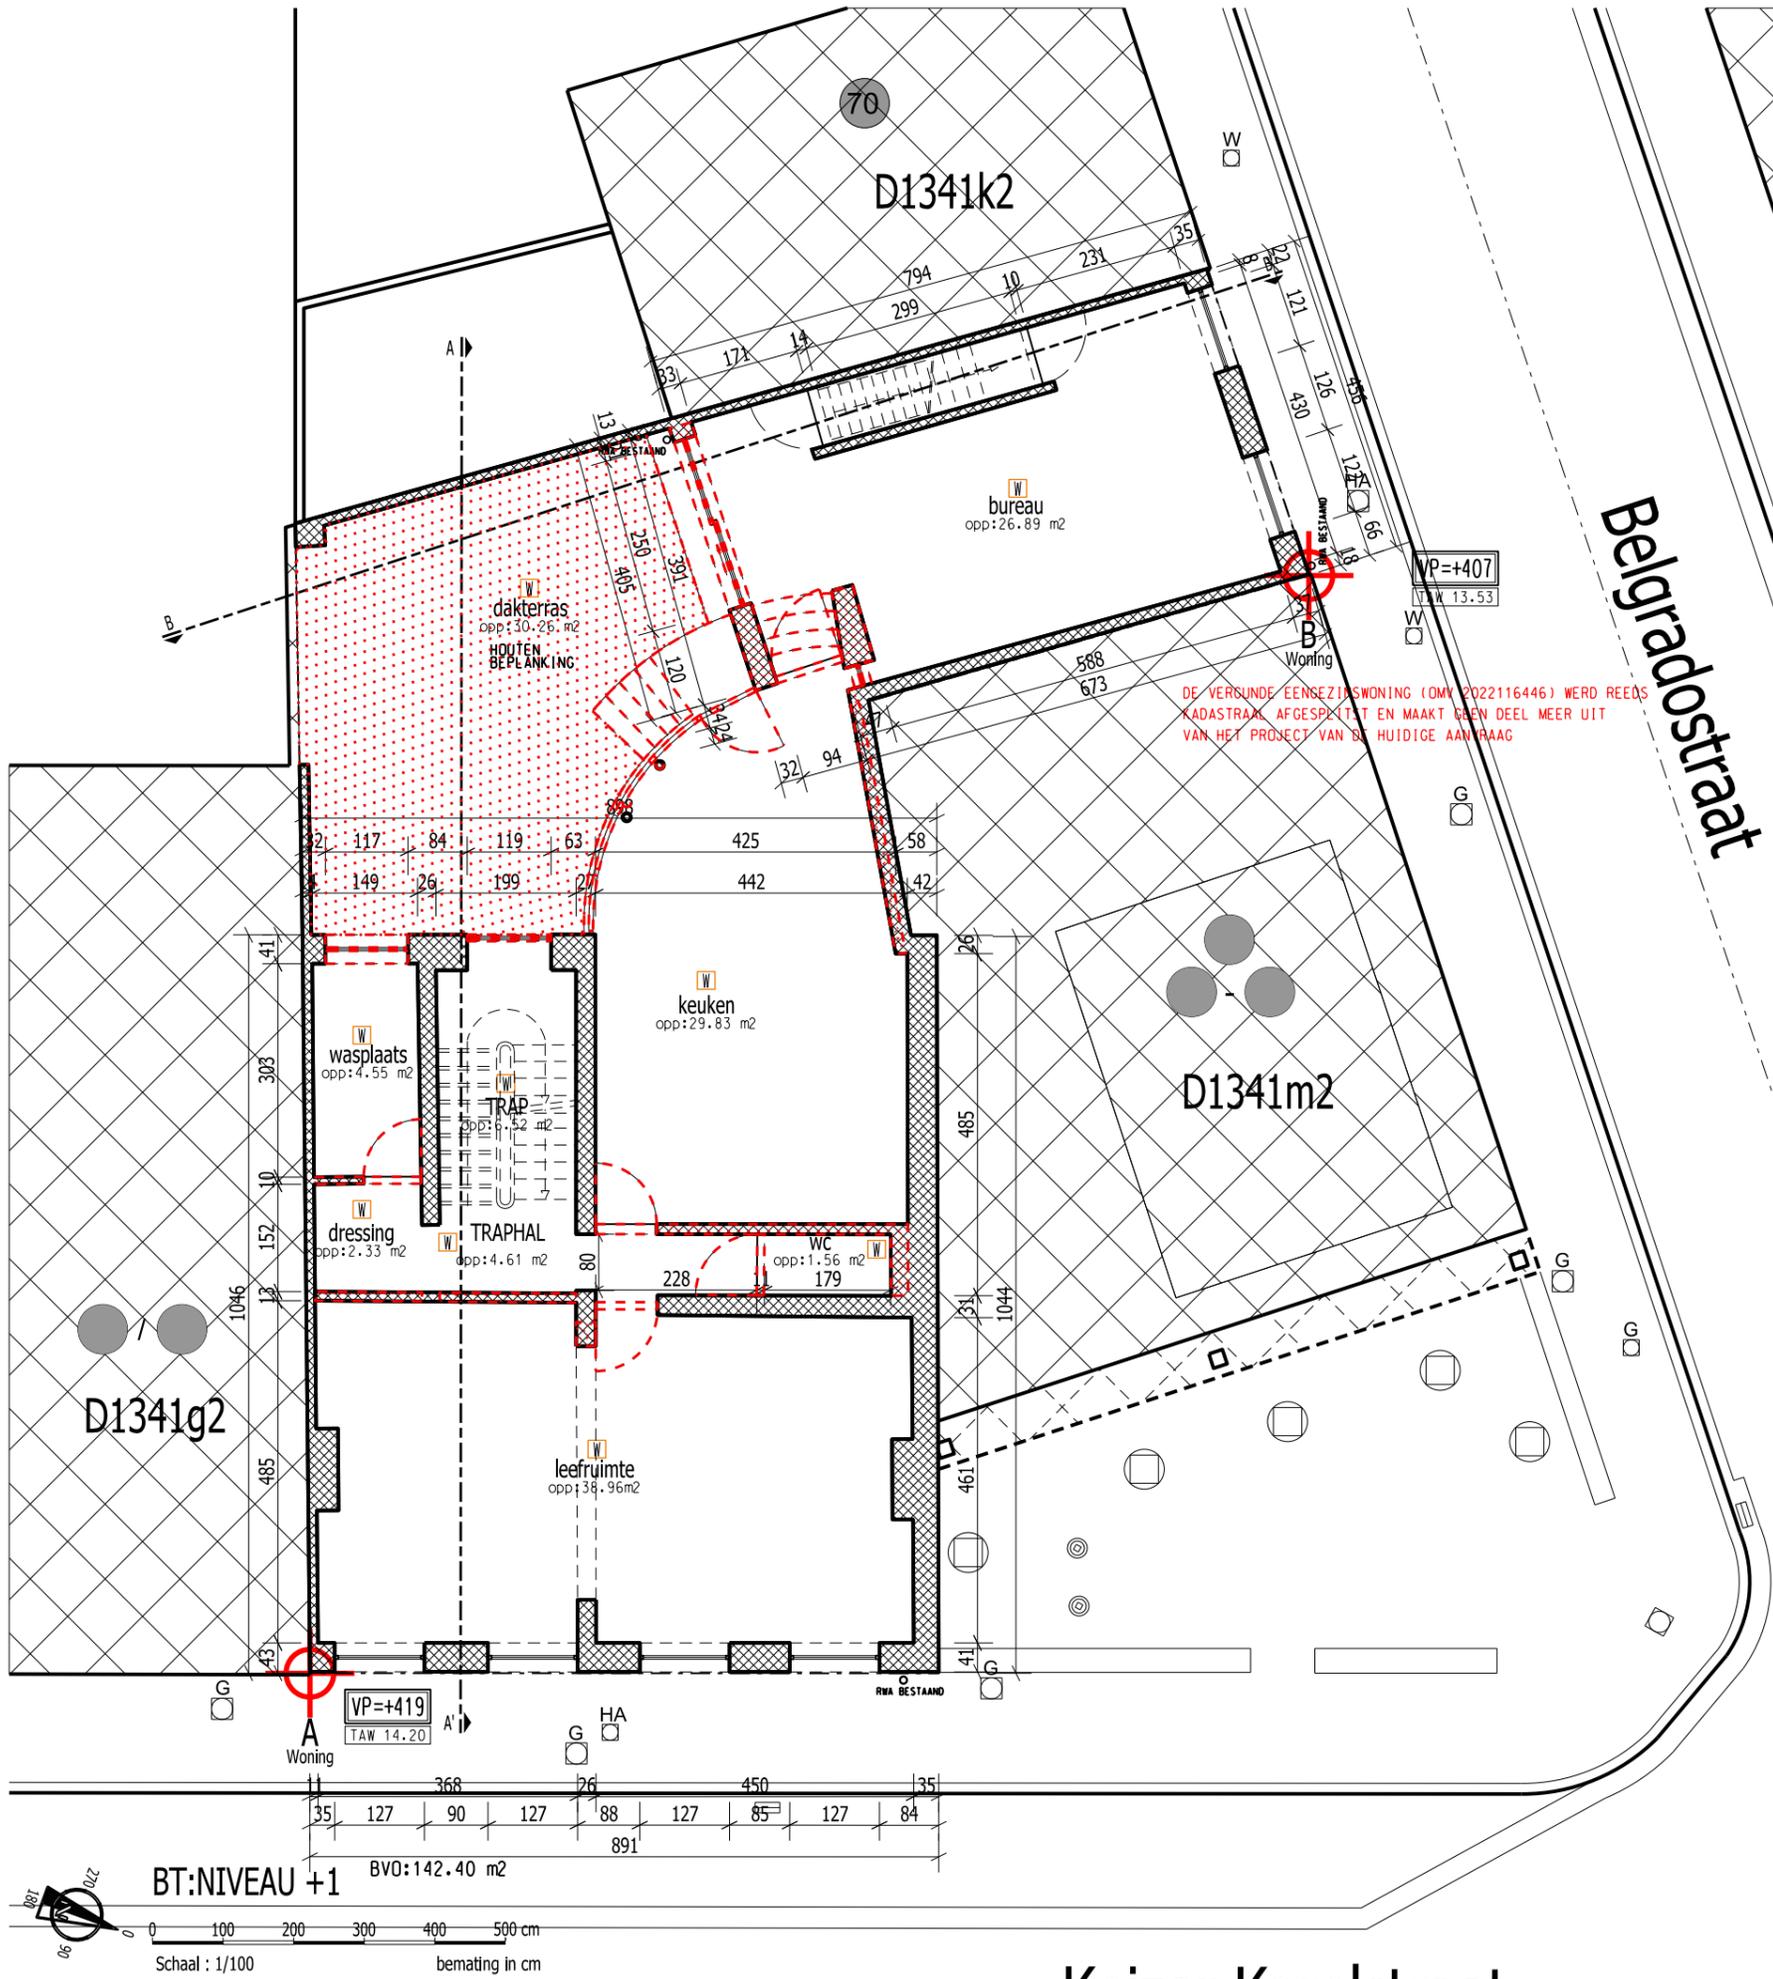

Keizer Karelstraat

Belgradostraat