




VERGUNINGSAAVRAAG WIJZIGING VERBOUWING TOT HOTEL VAN 8 NAAR 10 UNITS
 plan : BA_AB_P_B_3_21037_A3P

Deze plannenset is opgesteld voor vergunningsaanvraag en is niet als uitvoeringsplan of as-buit te gebruiken.

DATUM **30/10/2025**
 KEIZER KARELSTRAAT 154 en 154 A000
 9000 GENT
 AFD 4, SECTIE D, NR 1341h2
 OPDRACHTGEVER : SHAPE NV - Kleine Vismarkt 2/101 , 9000 GENT - tel: 09/230 43 10

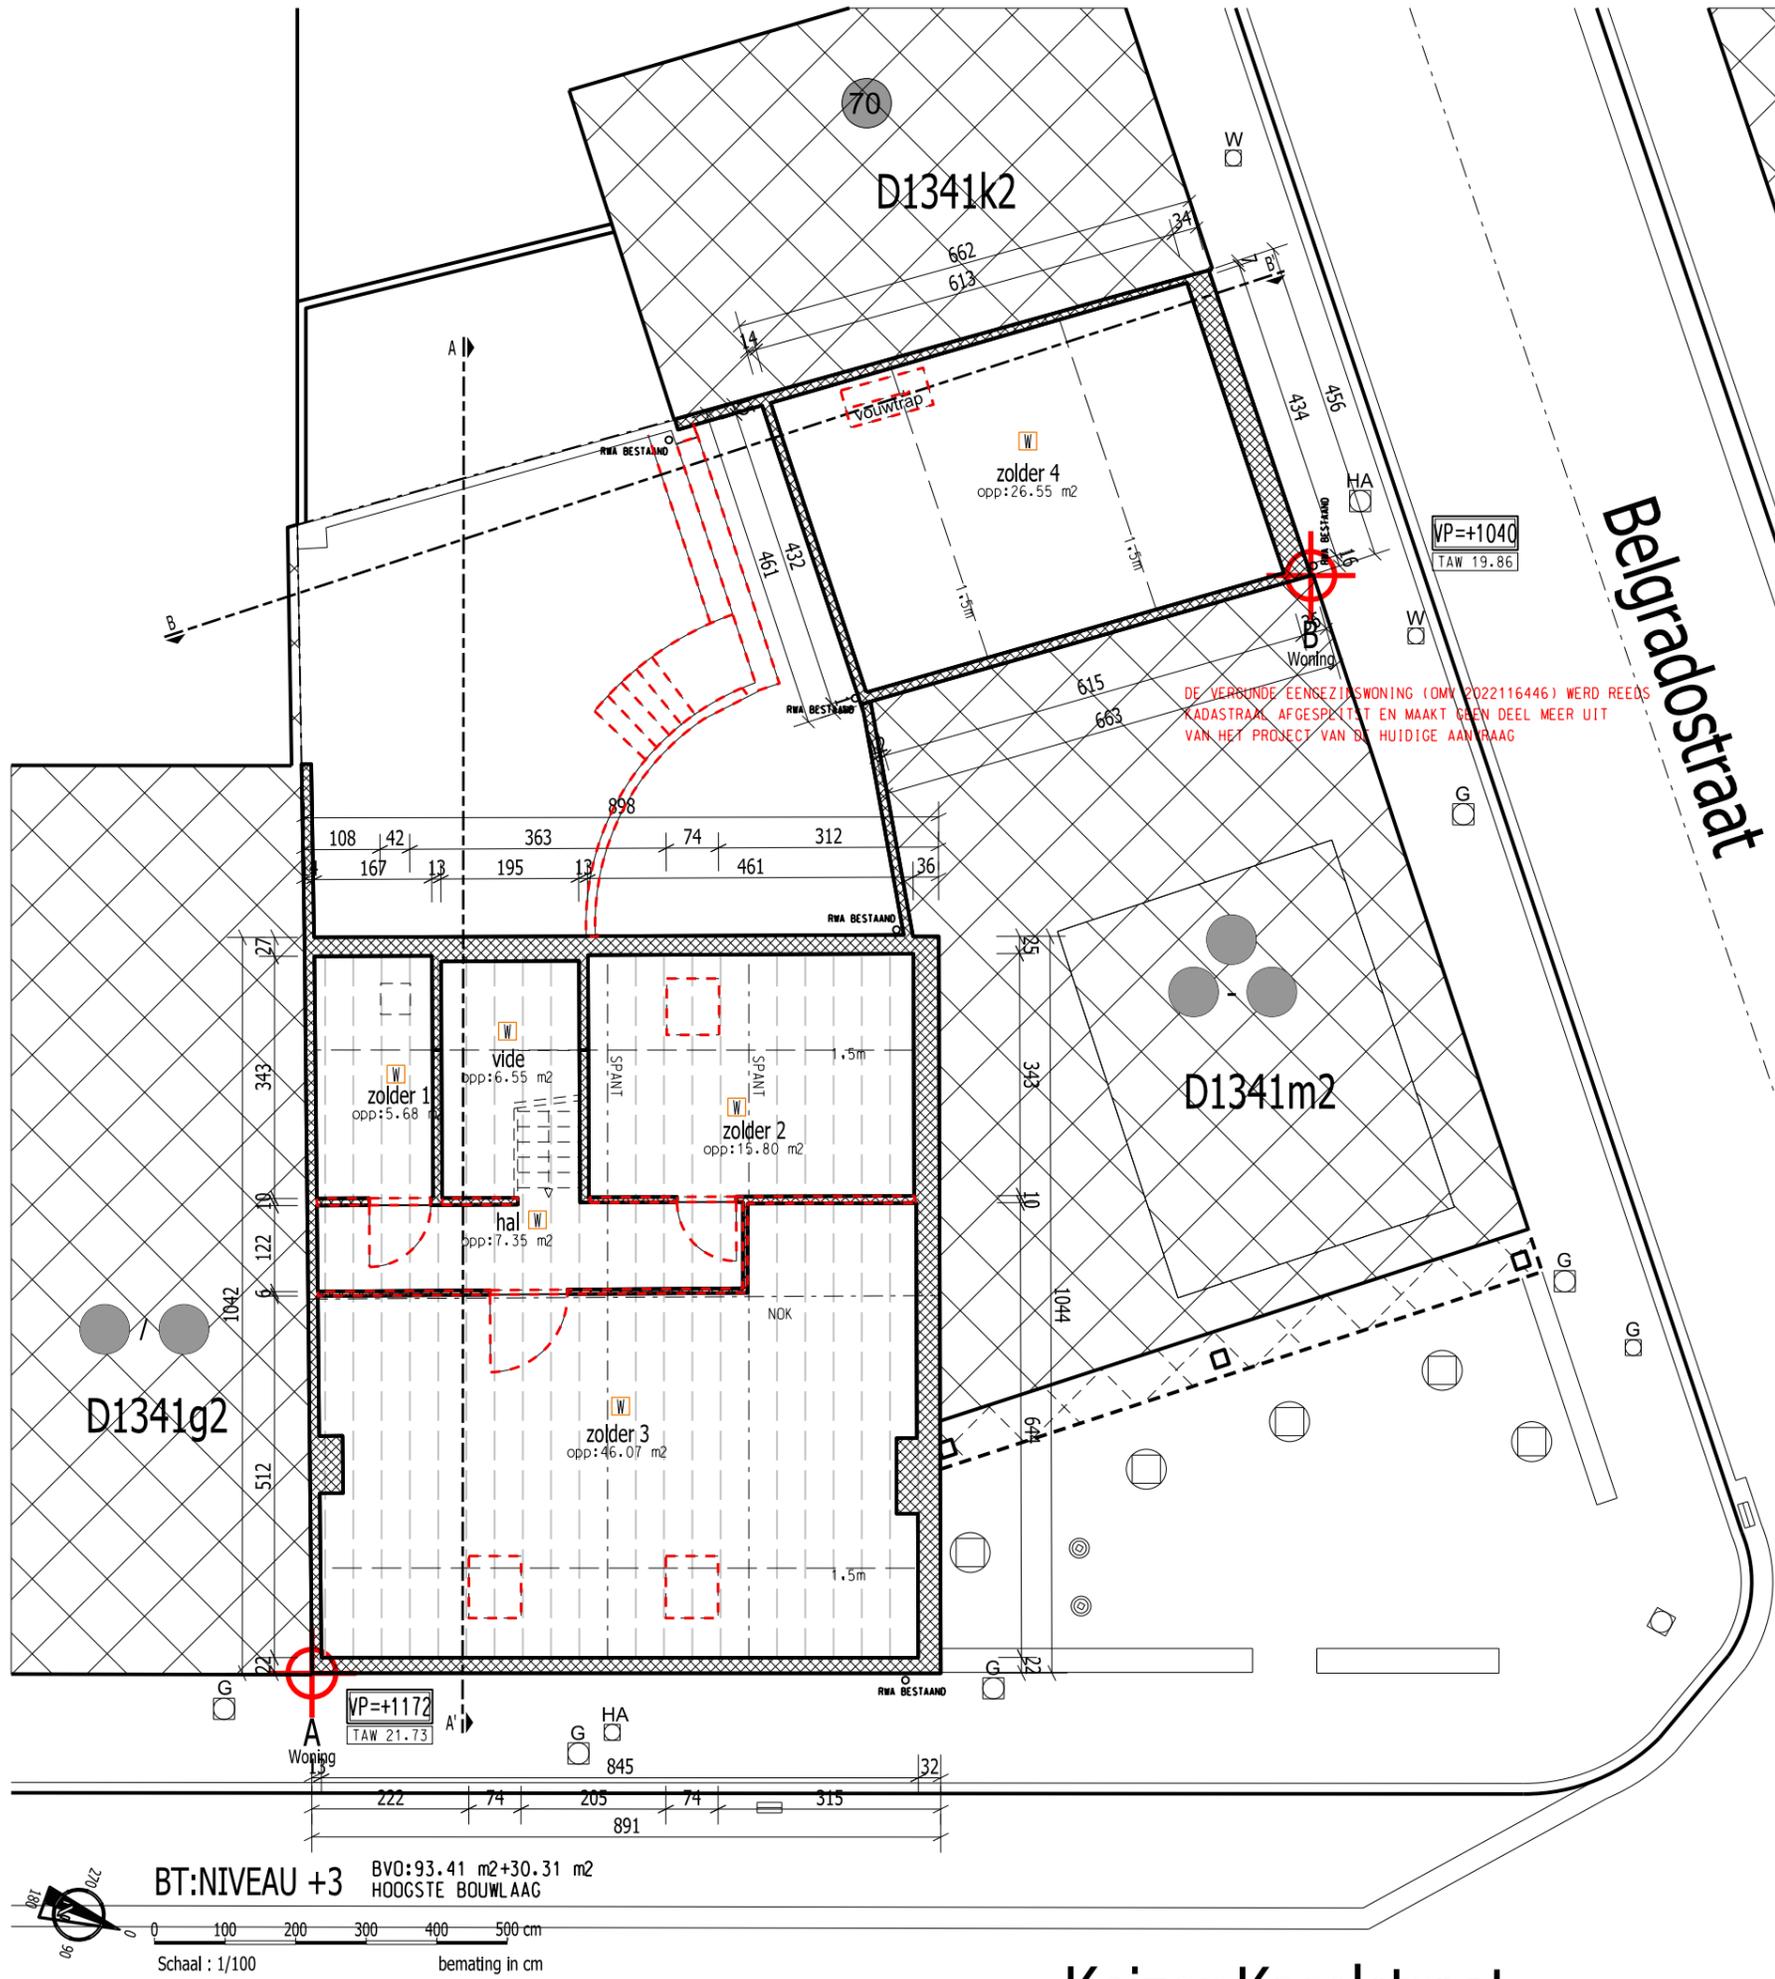

BT:NIVEAU +3 BVO:93.41 m²+30.31 m²
 HOOGSTE BOUWLAAG
 Schaal : 1/100 bemating in cm
 HOOGSTE VLOERPAS T.O. AS VAN DE WEG : 1210cm
 LAAGBOUW : DRAAGCONSTRUCTIE RE130
 MIDDELHOOGBOUW : DRAAGCONSTRUCTIE RE160
 HOOGBOUW : DRAAGCONSTRUCTIE RE1120

Keizer Karelstraat

Belgiradostraat