PM-ARCHITECTEN BV
POLITIEKEGEVANGENENSTRAAT 24/0001
BTW BE 0467.114.089 RPR OUDENAARDE
9600 RONSE
email: info@pm-architecten.be

Alle afmetingen zijn door de aannemer te controleren op de werf voor de uitvoering.Ingenieursplannen hebben steeds voorrang wat betreft dimensies, wapeningen,...van alle structurele elementen. Bij niet conformiteit met de architectuurplannen dient het architectenbureau steeds op de hoogte gebracht.

VERGUNNINGSAANVRAAG WIJZIGING VERBOUWING TOT HOTEL VAN 8 NAAR 10 UNITS

plan : BA_A_P_N_-2_21037 A3P

KEIZER KARELSTRAAT 154 en 154 A000
9000 GENT
AFD 4, SECTIE D, NR 1341h2
OPDRACHTGEVER : SHAPE NV - Kleine Vismarkt 2/101 , 9000 GENT - tel: 09/230 43 10

Deze plannenset is opgesteld voor vergunningsaanvraag en is niet als uitvoeringsplan of as-built te gebruiken.

DATUM
30/10/2025

SEPTISCHE PUT
VOOR ZWART WATER
CFR CODE VAN GOEDE PRAKTIJK

HET ARCHITECTENBUREAU
NEEMT GEEN AANSPRAKELIJKHEID
VOOR GOEDE WERKING
VAN DE BINNENRIOLERING
BIJ AFWIJKENDE VOORWAARDEN
VOOR GESCHEIDEN RIOLEN
GESTELD DOOR DE OVERHEID
OF ADVIESVERLENENDE INSTANTIE

INHOUD : 1.500 L VOOR HOTEL
CFR VERGUNNINGSVOORWAARDEN
OMV 2022116446

INHOUD : BESTAANDE PUT VOOR
EGW CFR VERGUNNING
OMV 2022116446

AFWIJKING OP HEMEL WATERPUT
CFR VERGUNNINGSVOORWAARDEN
OMV 2022116446

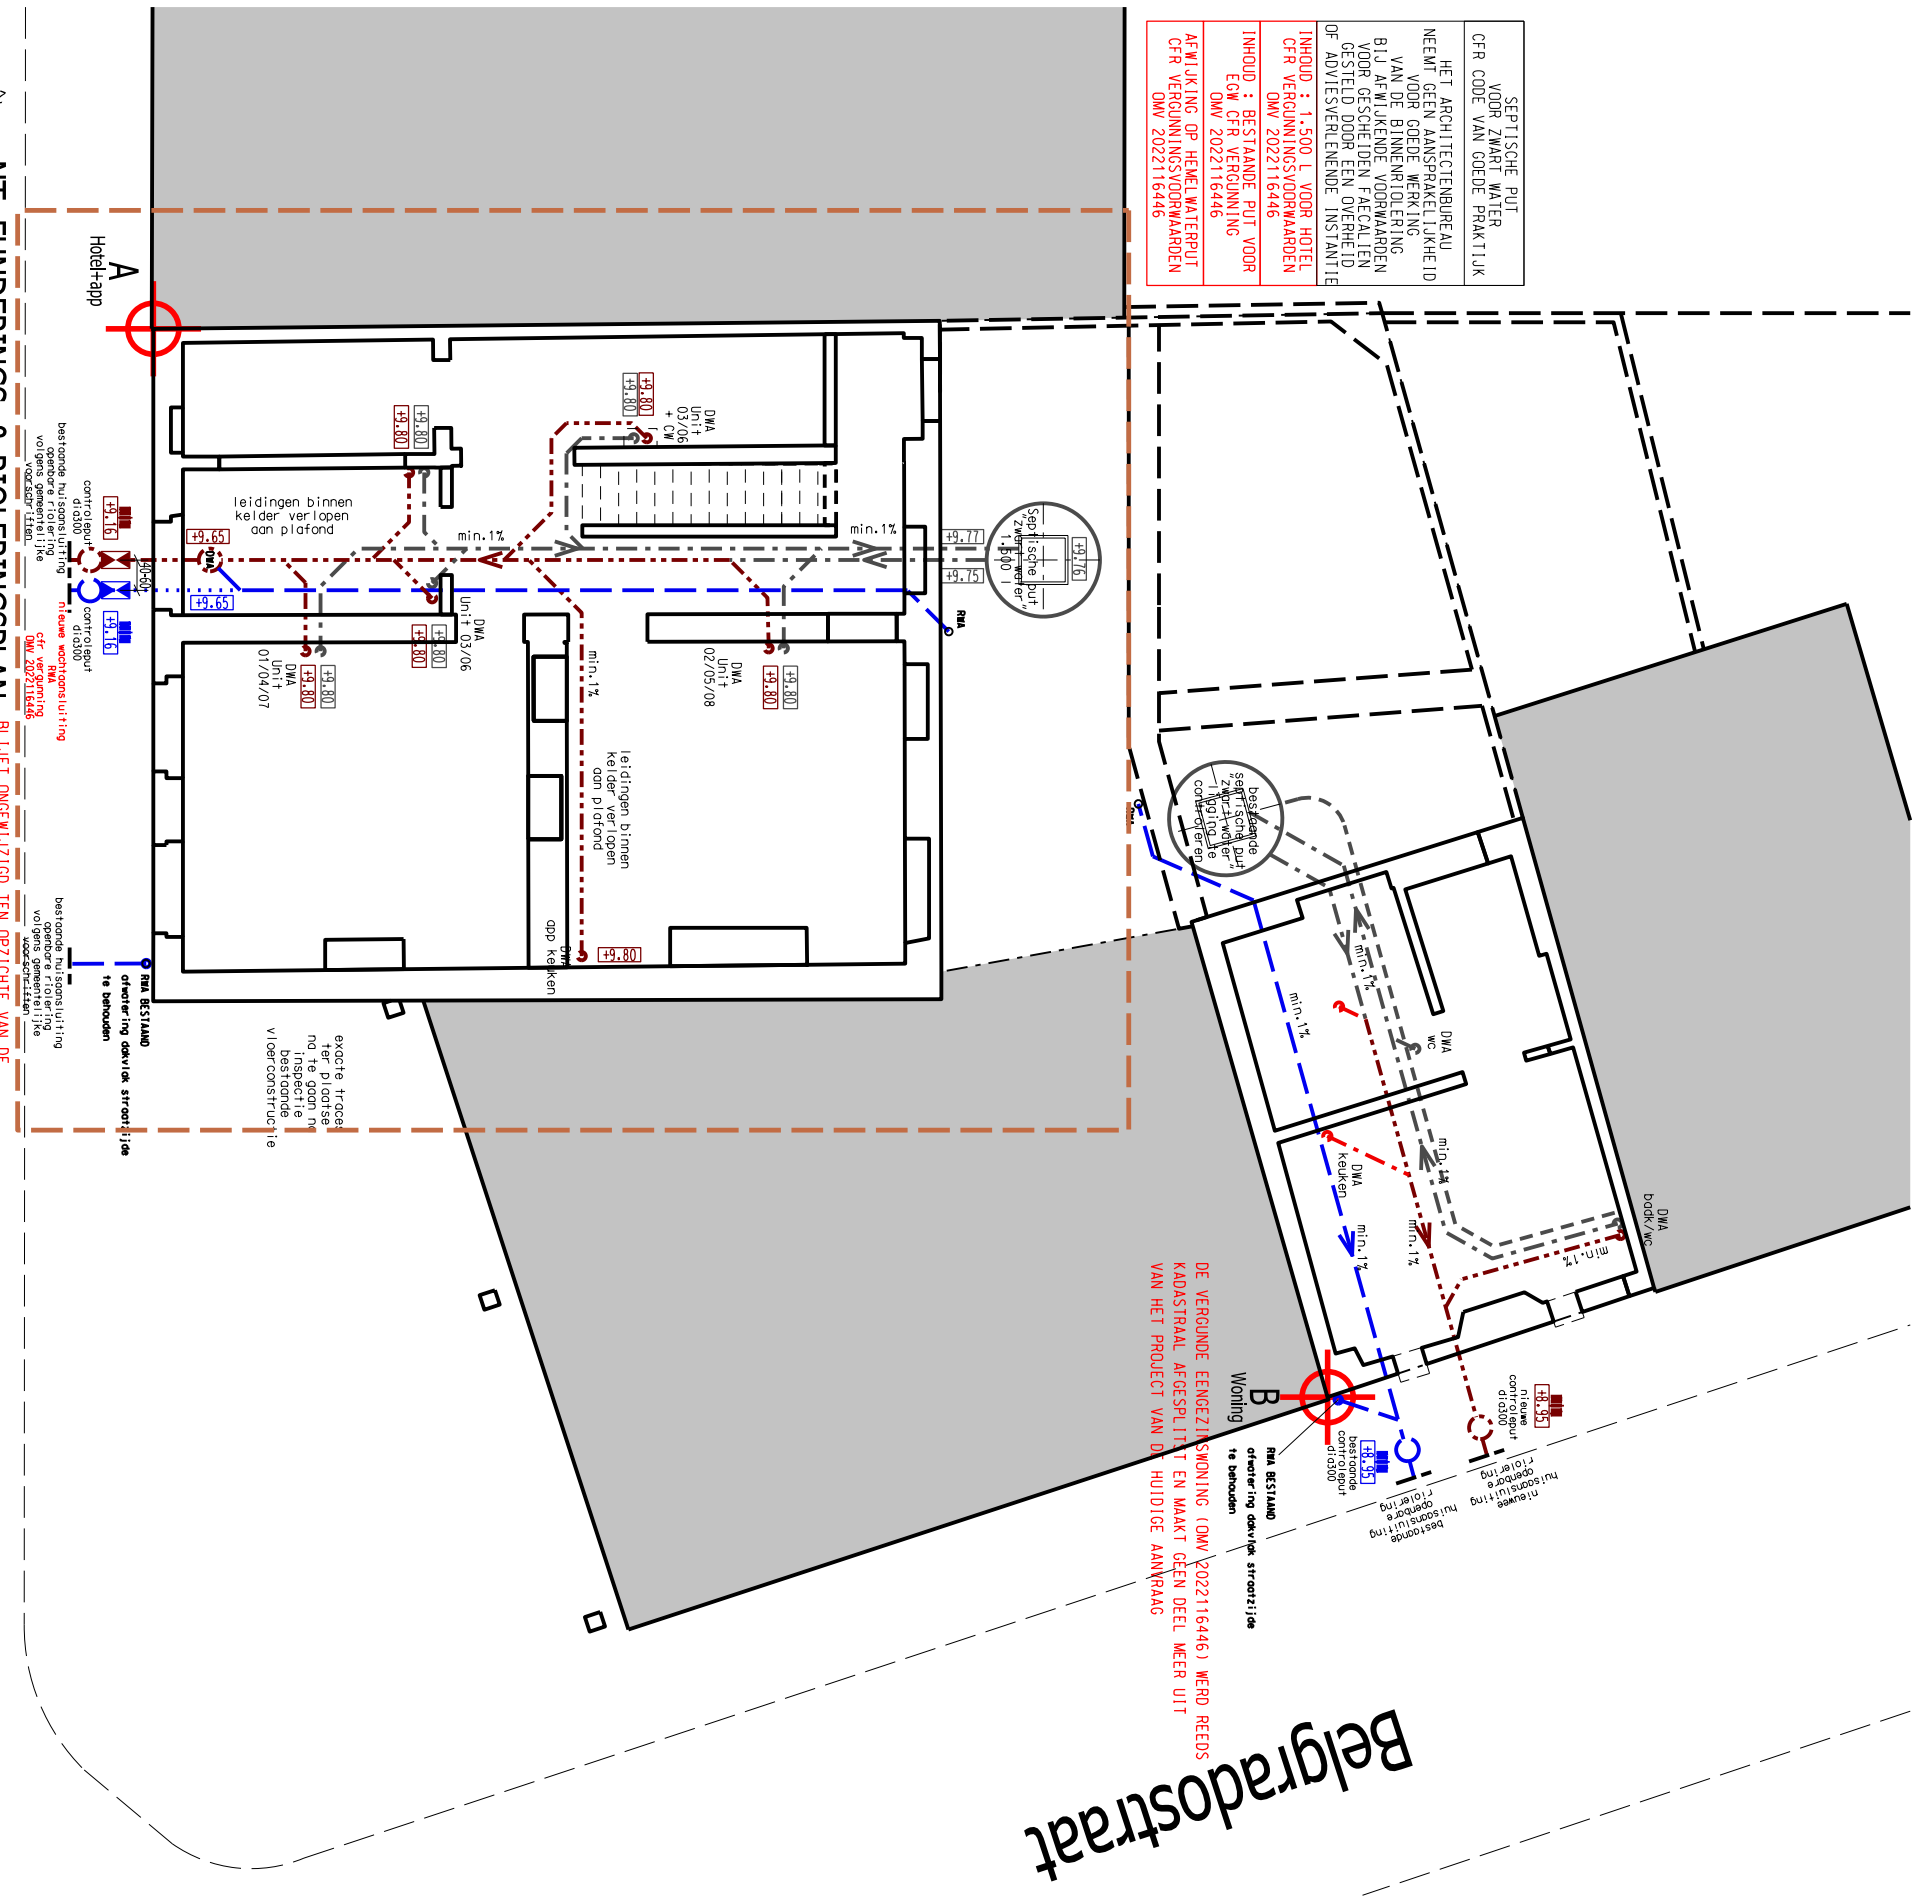

Keizer Karelstraat