


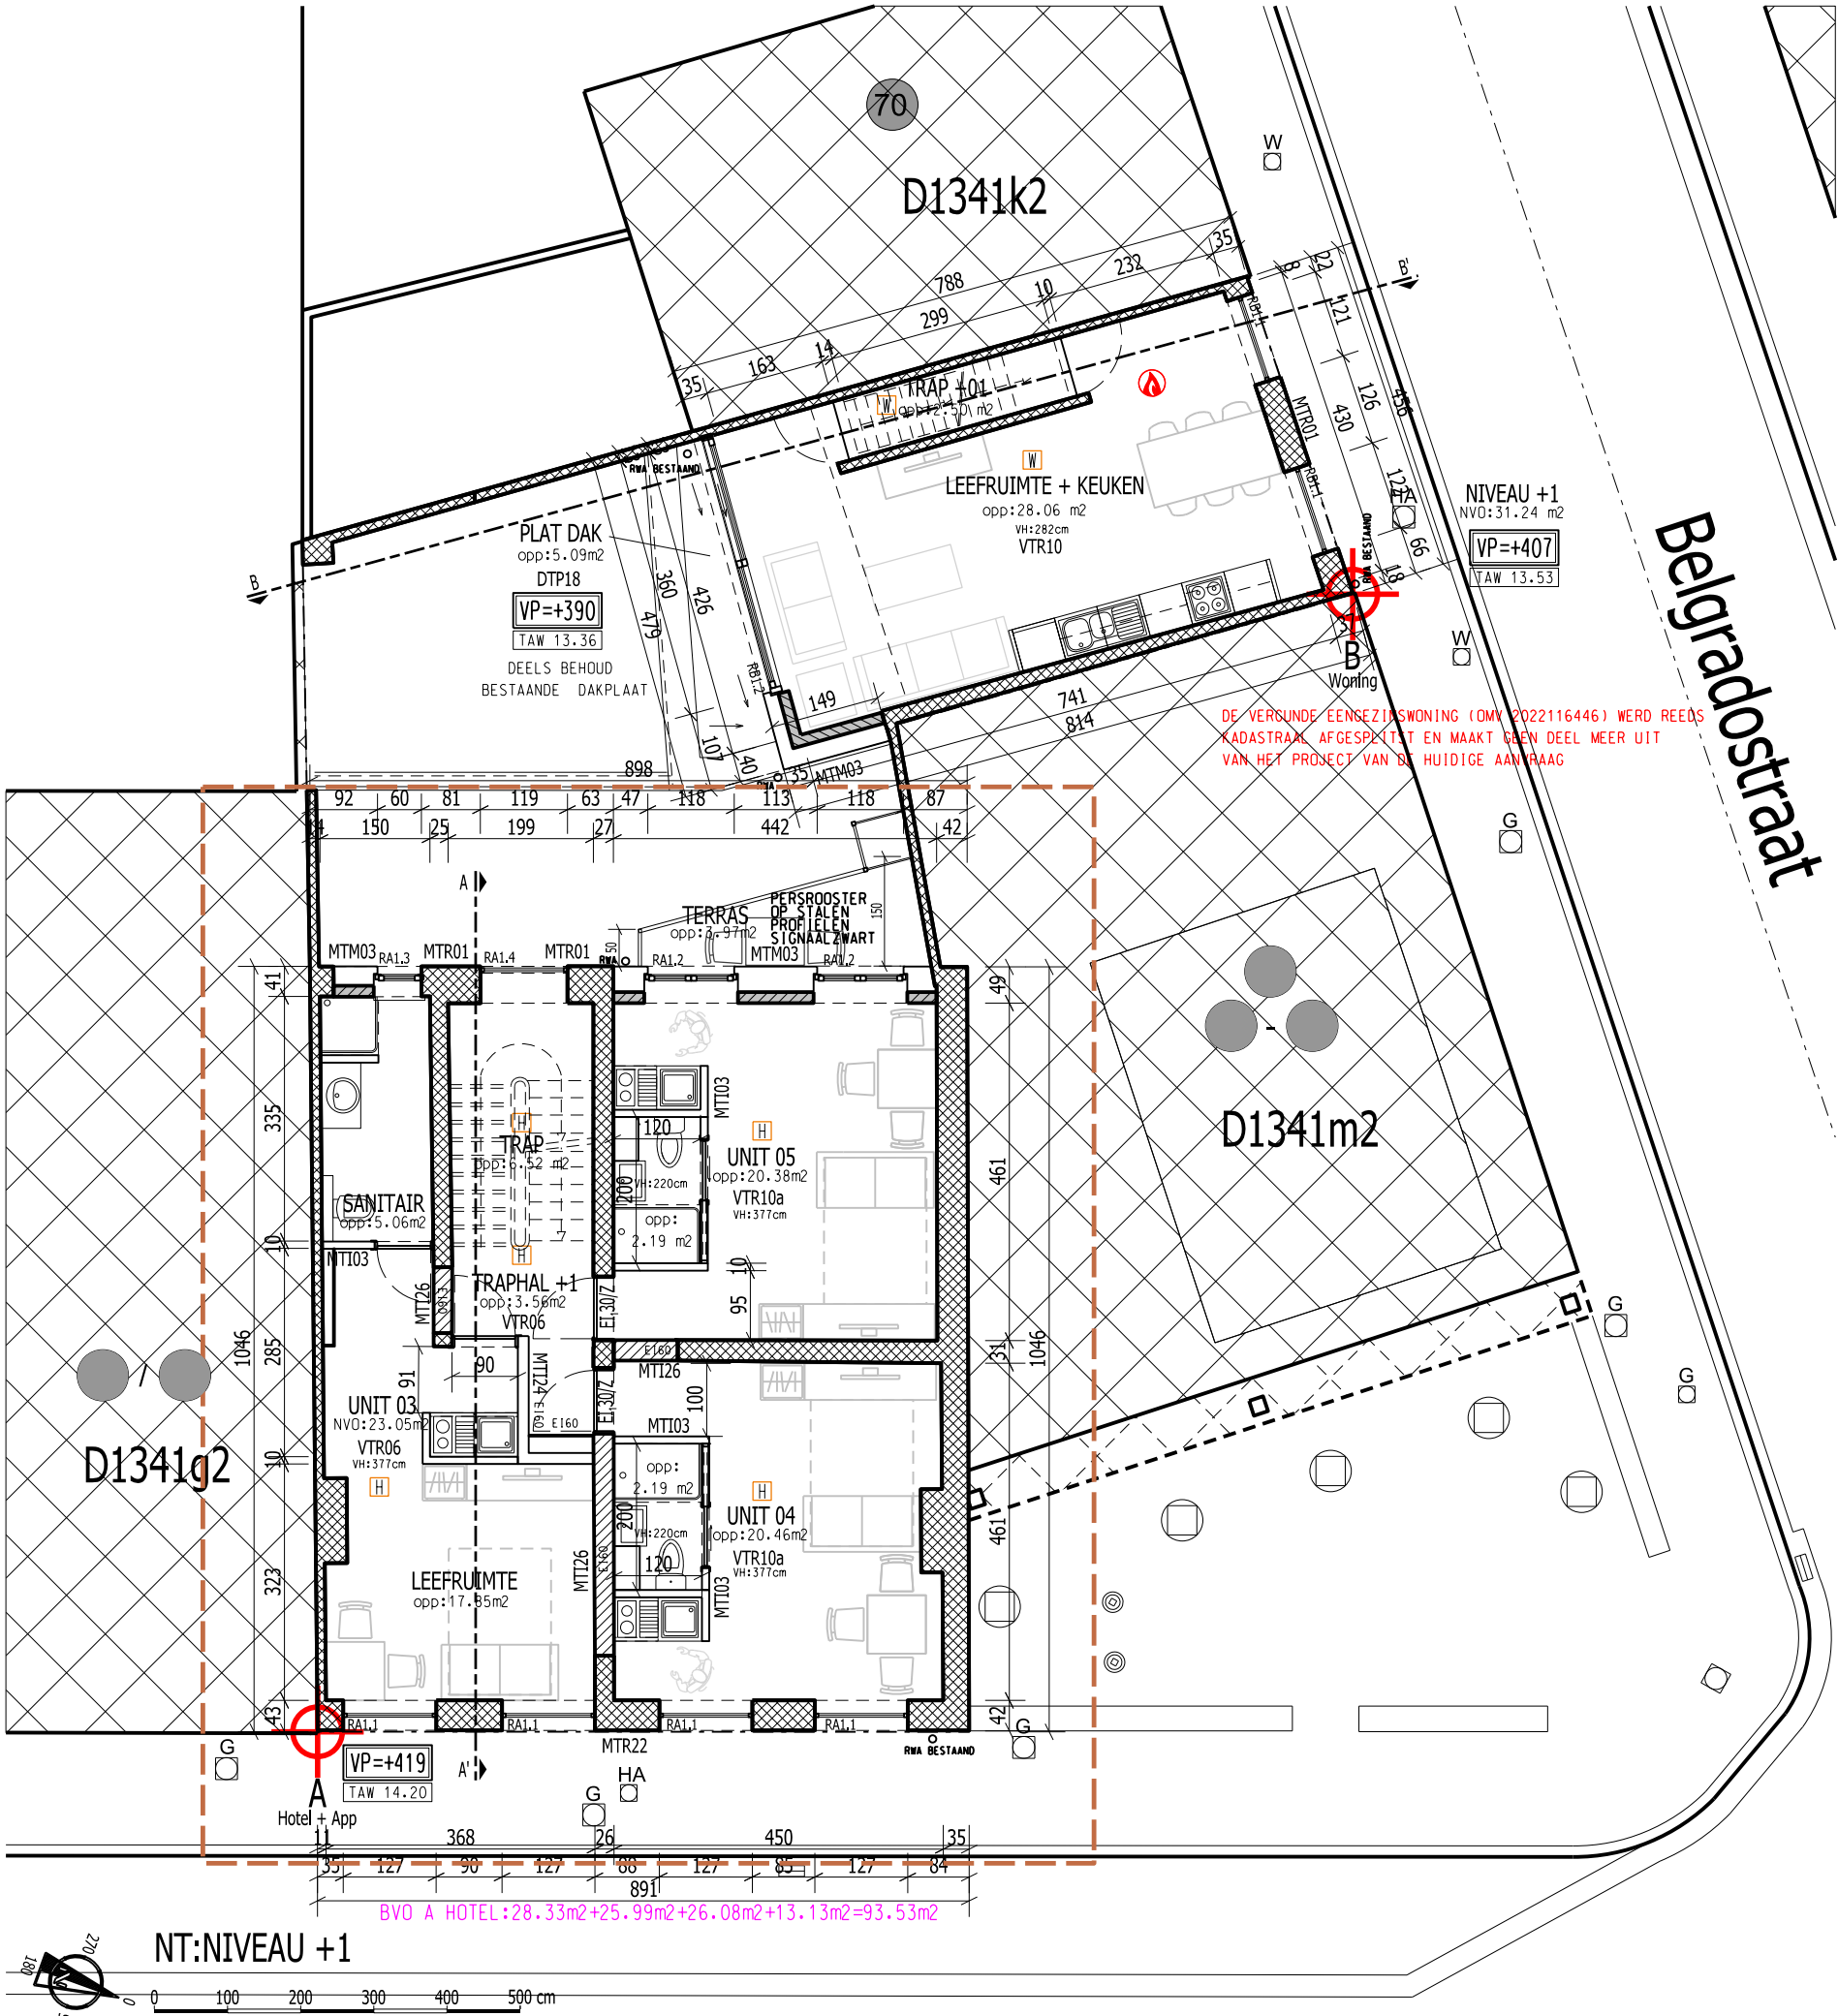

DEZE ZONE VORMT HET VOORWERP VAN DE AANVRAAG

Keizer Karelstraat

Belgradostraat