


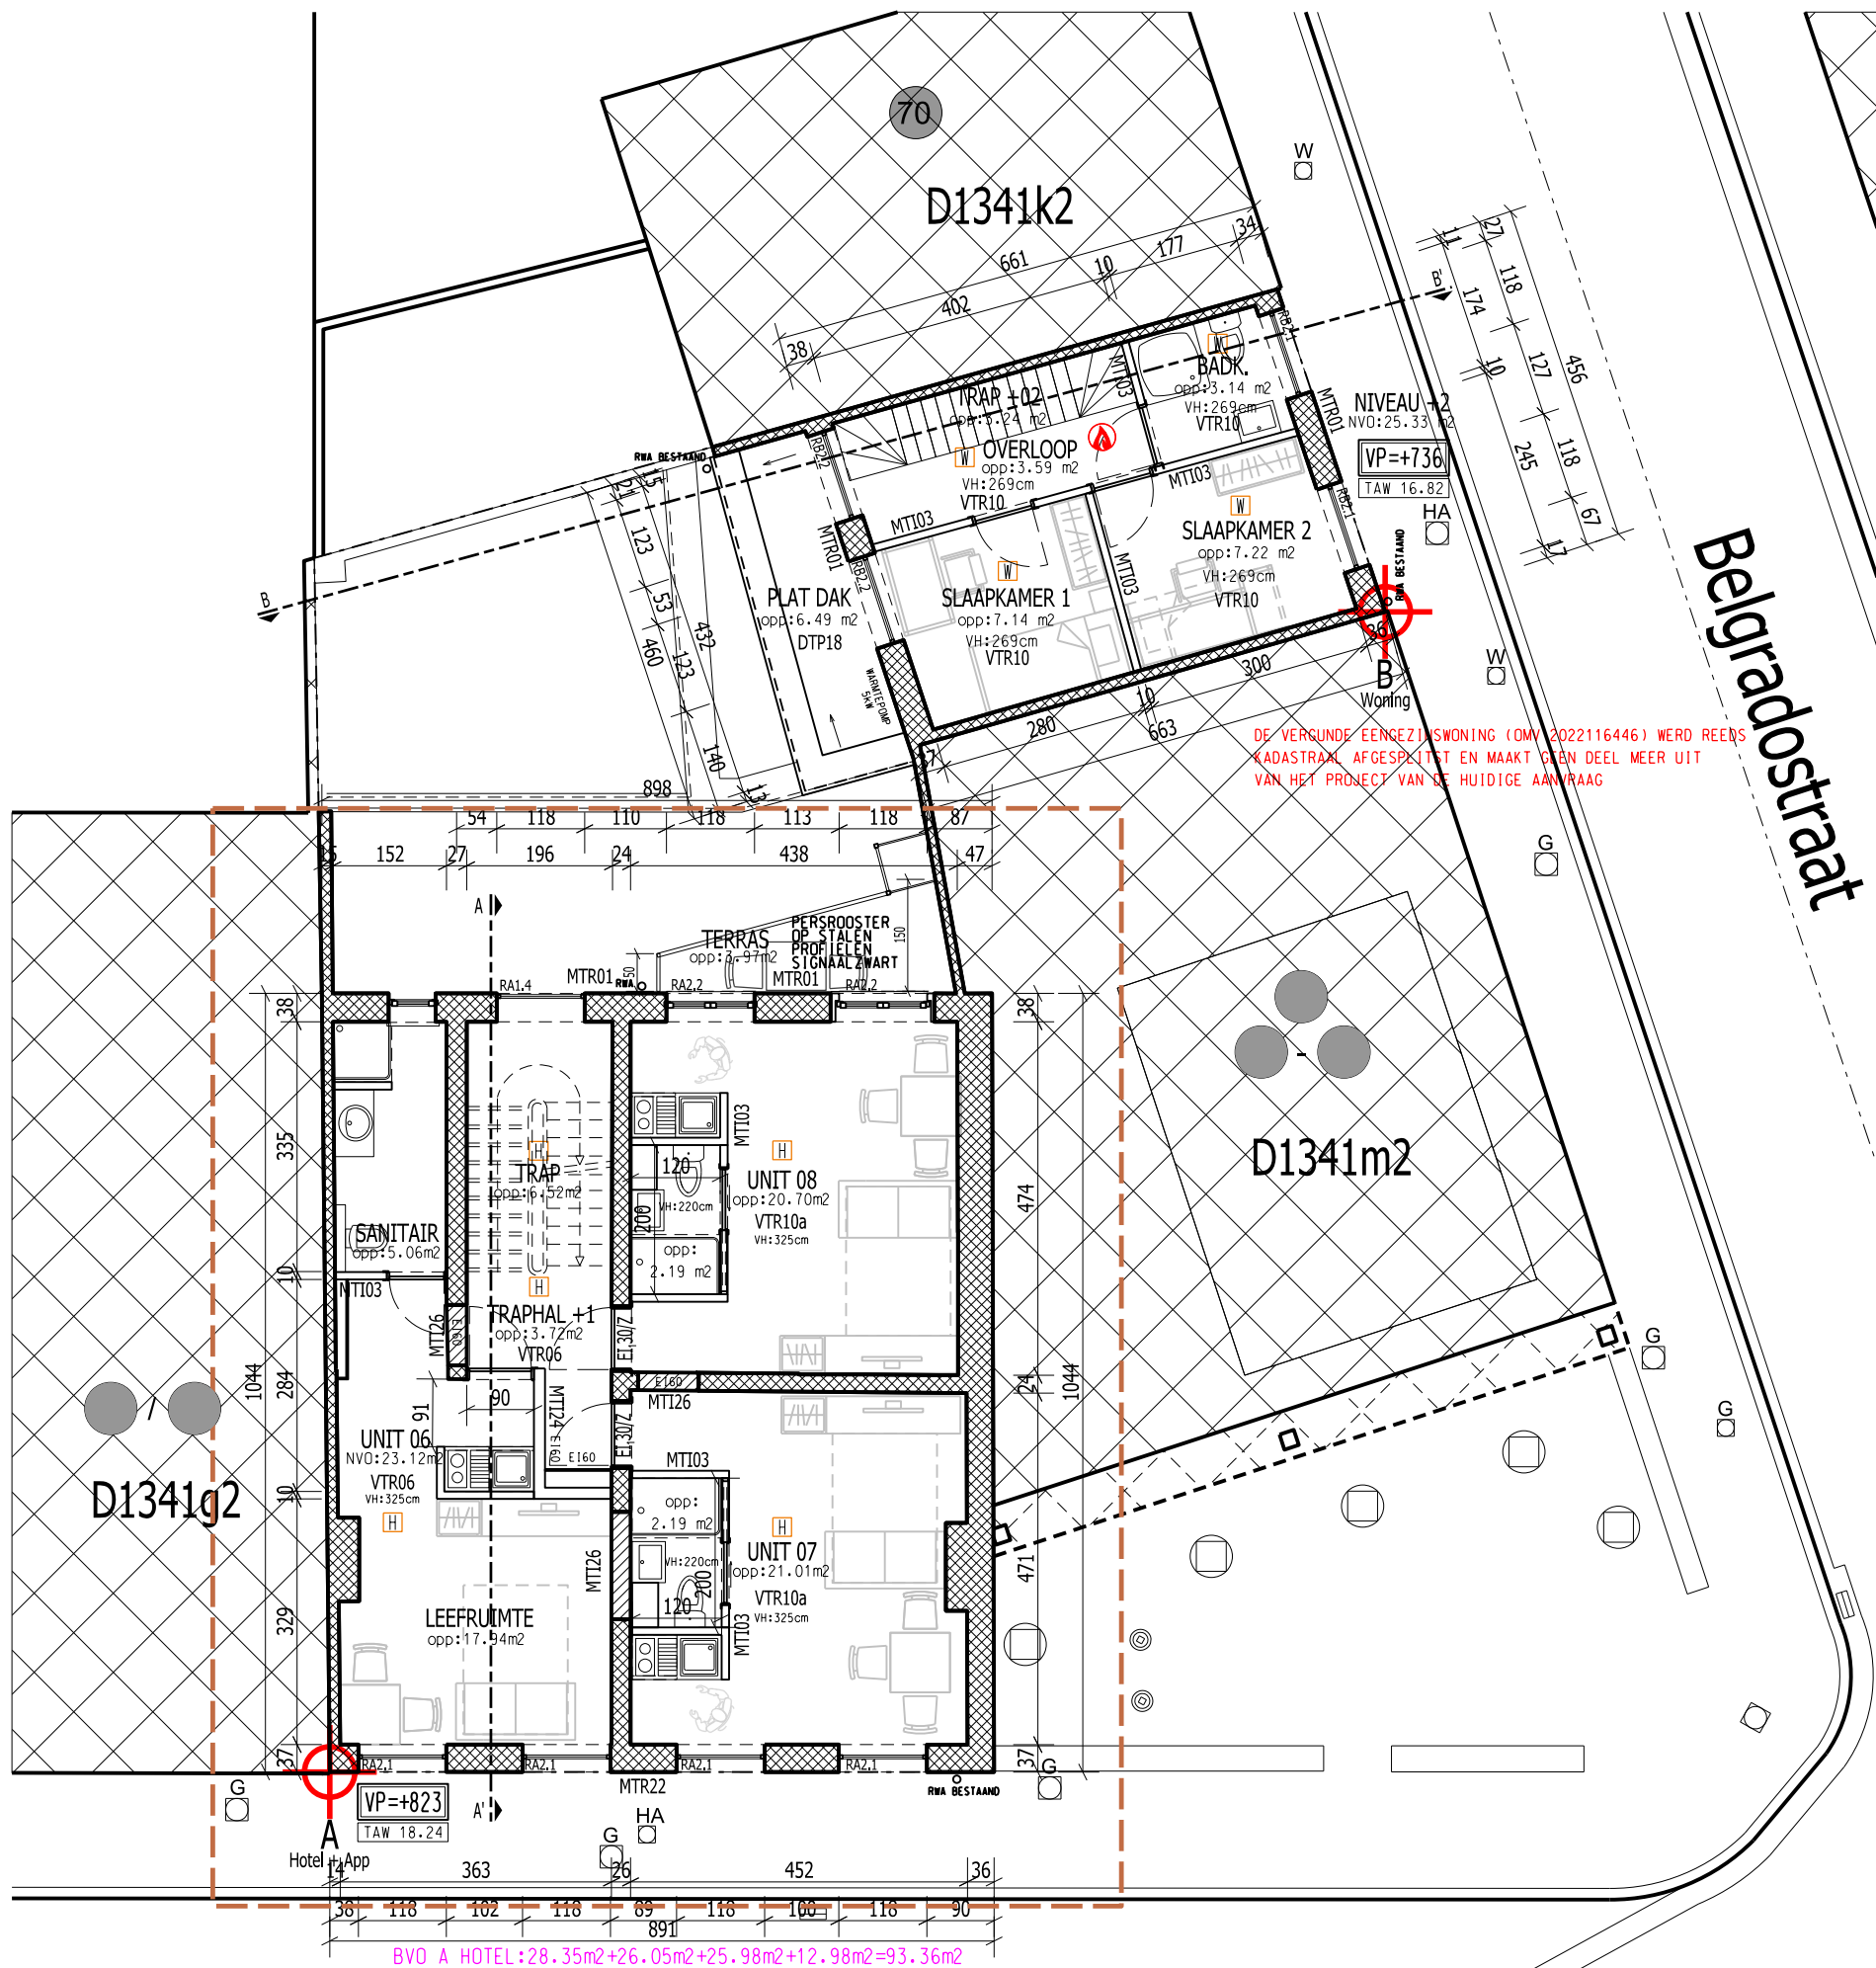

DEZE ZONE VORMT HET VOORWERP VAN DE AANVRAAG

NT:NIVEAU +2

0 100 200 300 400 500 cm

Schaal : 1/100 bemating in cm

BLIJFT ONGEWIJZIGD TEN OPZICHTE VAN DE
LAATSTE VERGUNNING (OMV2024159279).

MIDDELHOOGBOUW : DRAAGCONSTRUCTIE REI60

Keizer Karelstraat