


VERGUNINGSAAVRAAG WIJZIGING VERBOUWING TOT HOTEL VAN 8 NAAR 10 UNITS

plan : BA_A_P_N_4_21037_A3P

KEIZER KARELSTRAAT 154 en 154 A000
9000 GENT
AFD 4, SECTIE D, NR 1341h2
OPDRACHTGEVER : SHAPE NV - Kleine Vismarkt 2/101 , 9000 GENT - tel: 09/230 43 10

DATUM
30/10/2025

Deze planningset is opgesteld voor vergunningsaanvraag en is niet als uitvoeringsplan of as-buit te gebruiken.

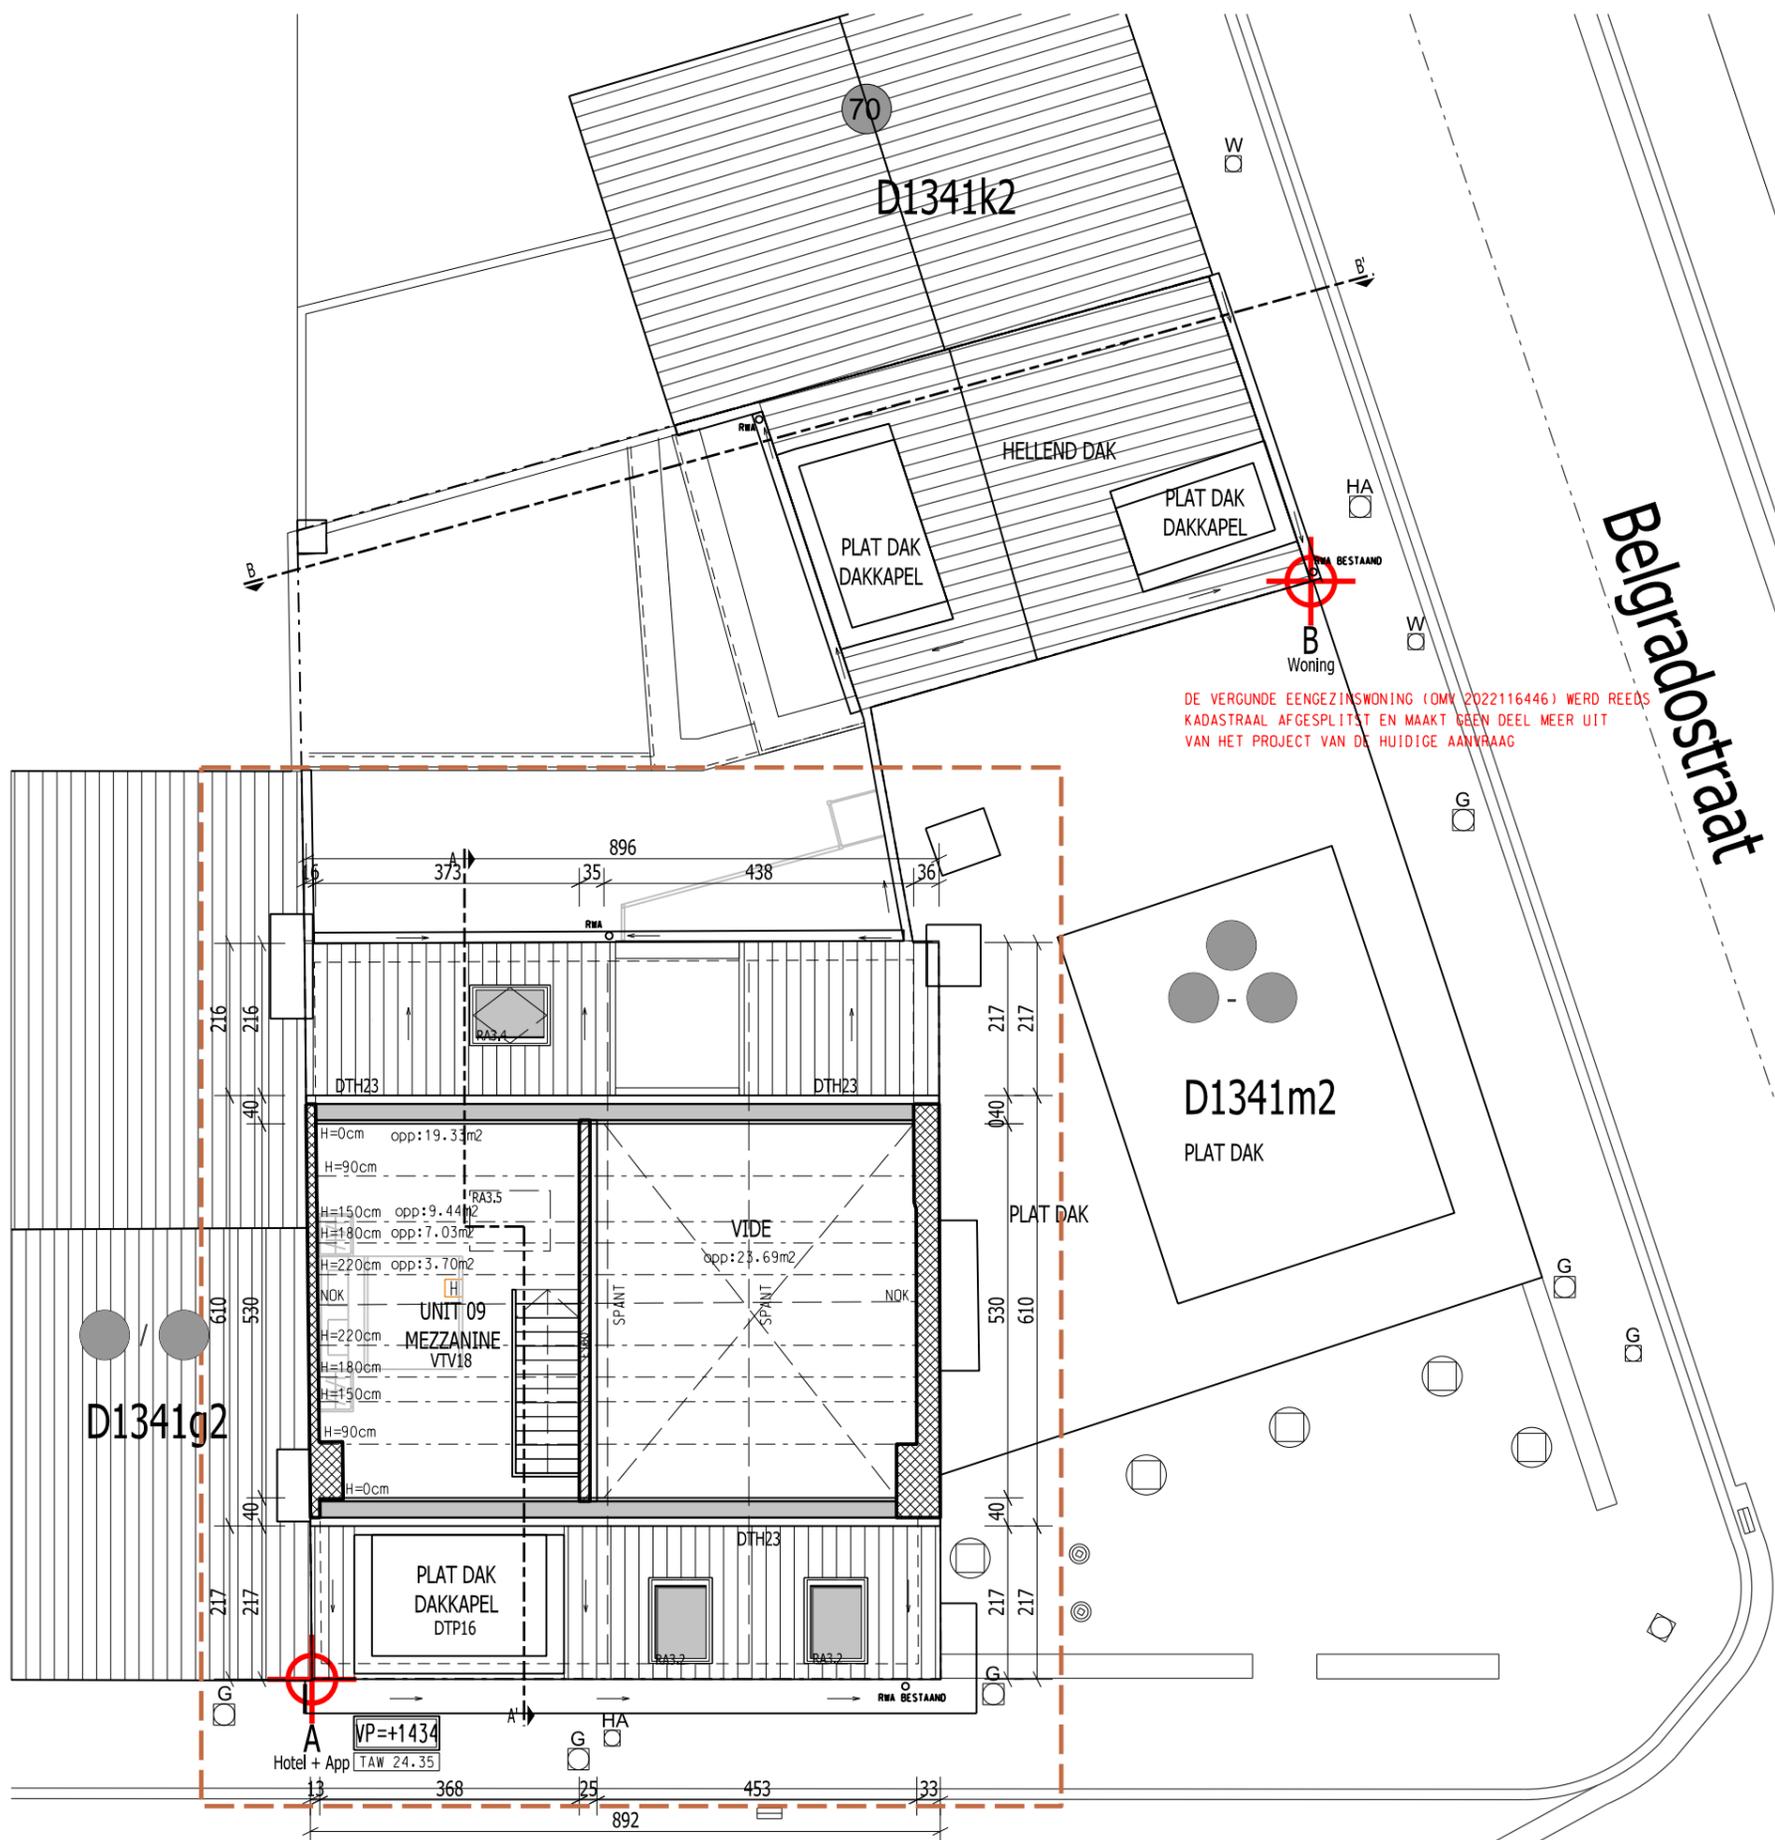

DE VERGUNDE EENGEZINSWONING (OMV 2022116446) WERD REEDS
KADASTRAAL AFGESPLITST EN MAAKT GEEN DEEL MEER UIT
VAN HET PROJECT VAN DE HUIDIGE AANVRAAG

NT:NIVEAU +4 MEZZANINE BVO A HOTEL:24.93m²
Schaal : 1/100
bemating in cm

HOOGSTE VLOERPAS T.O. AS VAN DE WEG : 1478cm
MIDDELHOOGBOUW : DRAAGCONSTRUCTIE RE160

Keizer Karelstraat

DEZE ZONE VORMT HET VOORWERP VAN DE AANVRAAG