




VERGUNINGSAAVRAAG WIJZIGING VERBOUWING TOT HOTEL VAN 8 NAAR 10 UNITS

plan : BA_A_P_N_3_21037_A3P

Deze planningset is opgesteld voor vergunningsaanvraag en is niet als uitvoeringsplan of as-buit te gebruiken.

DATUM
 30/10/2025

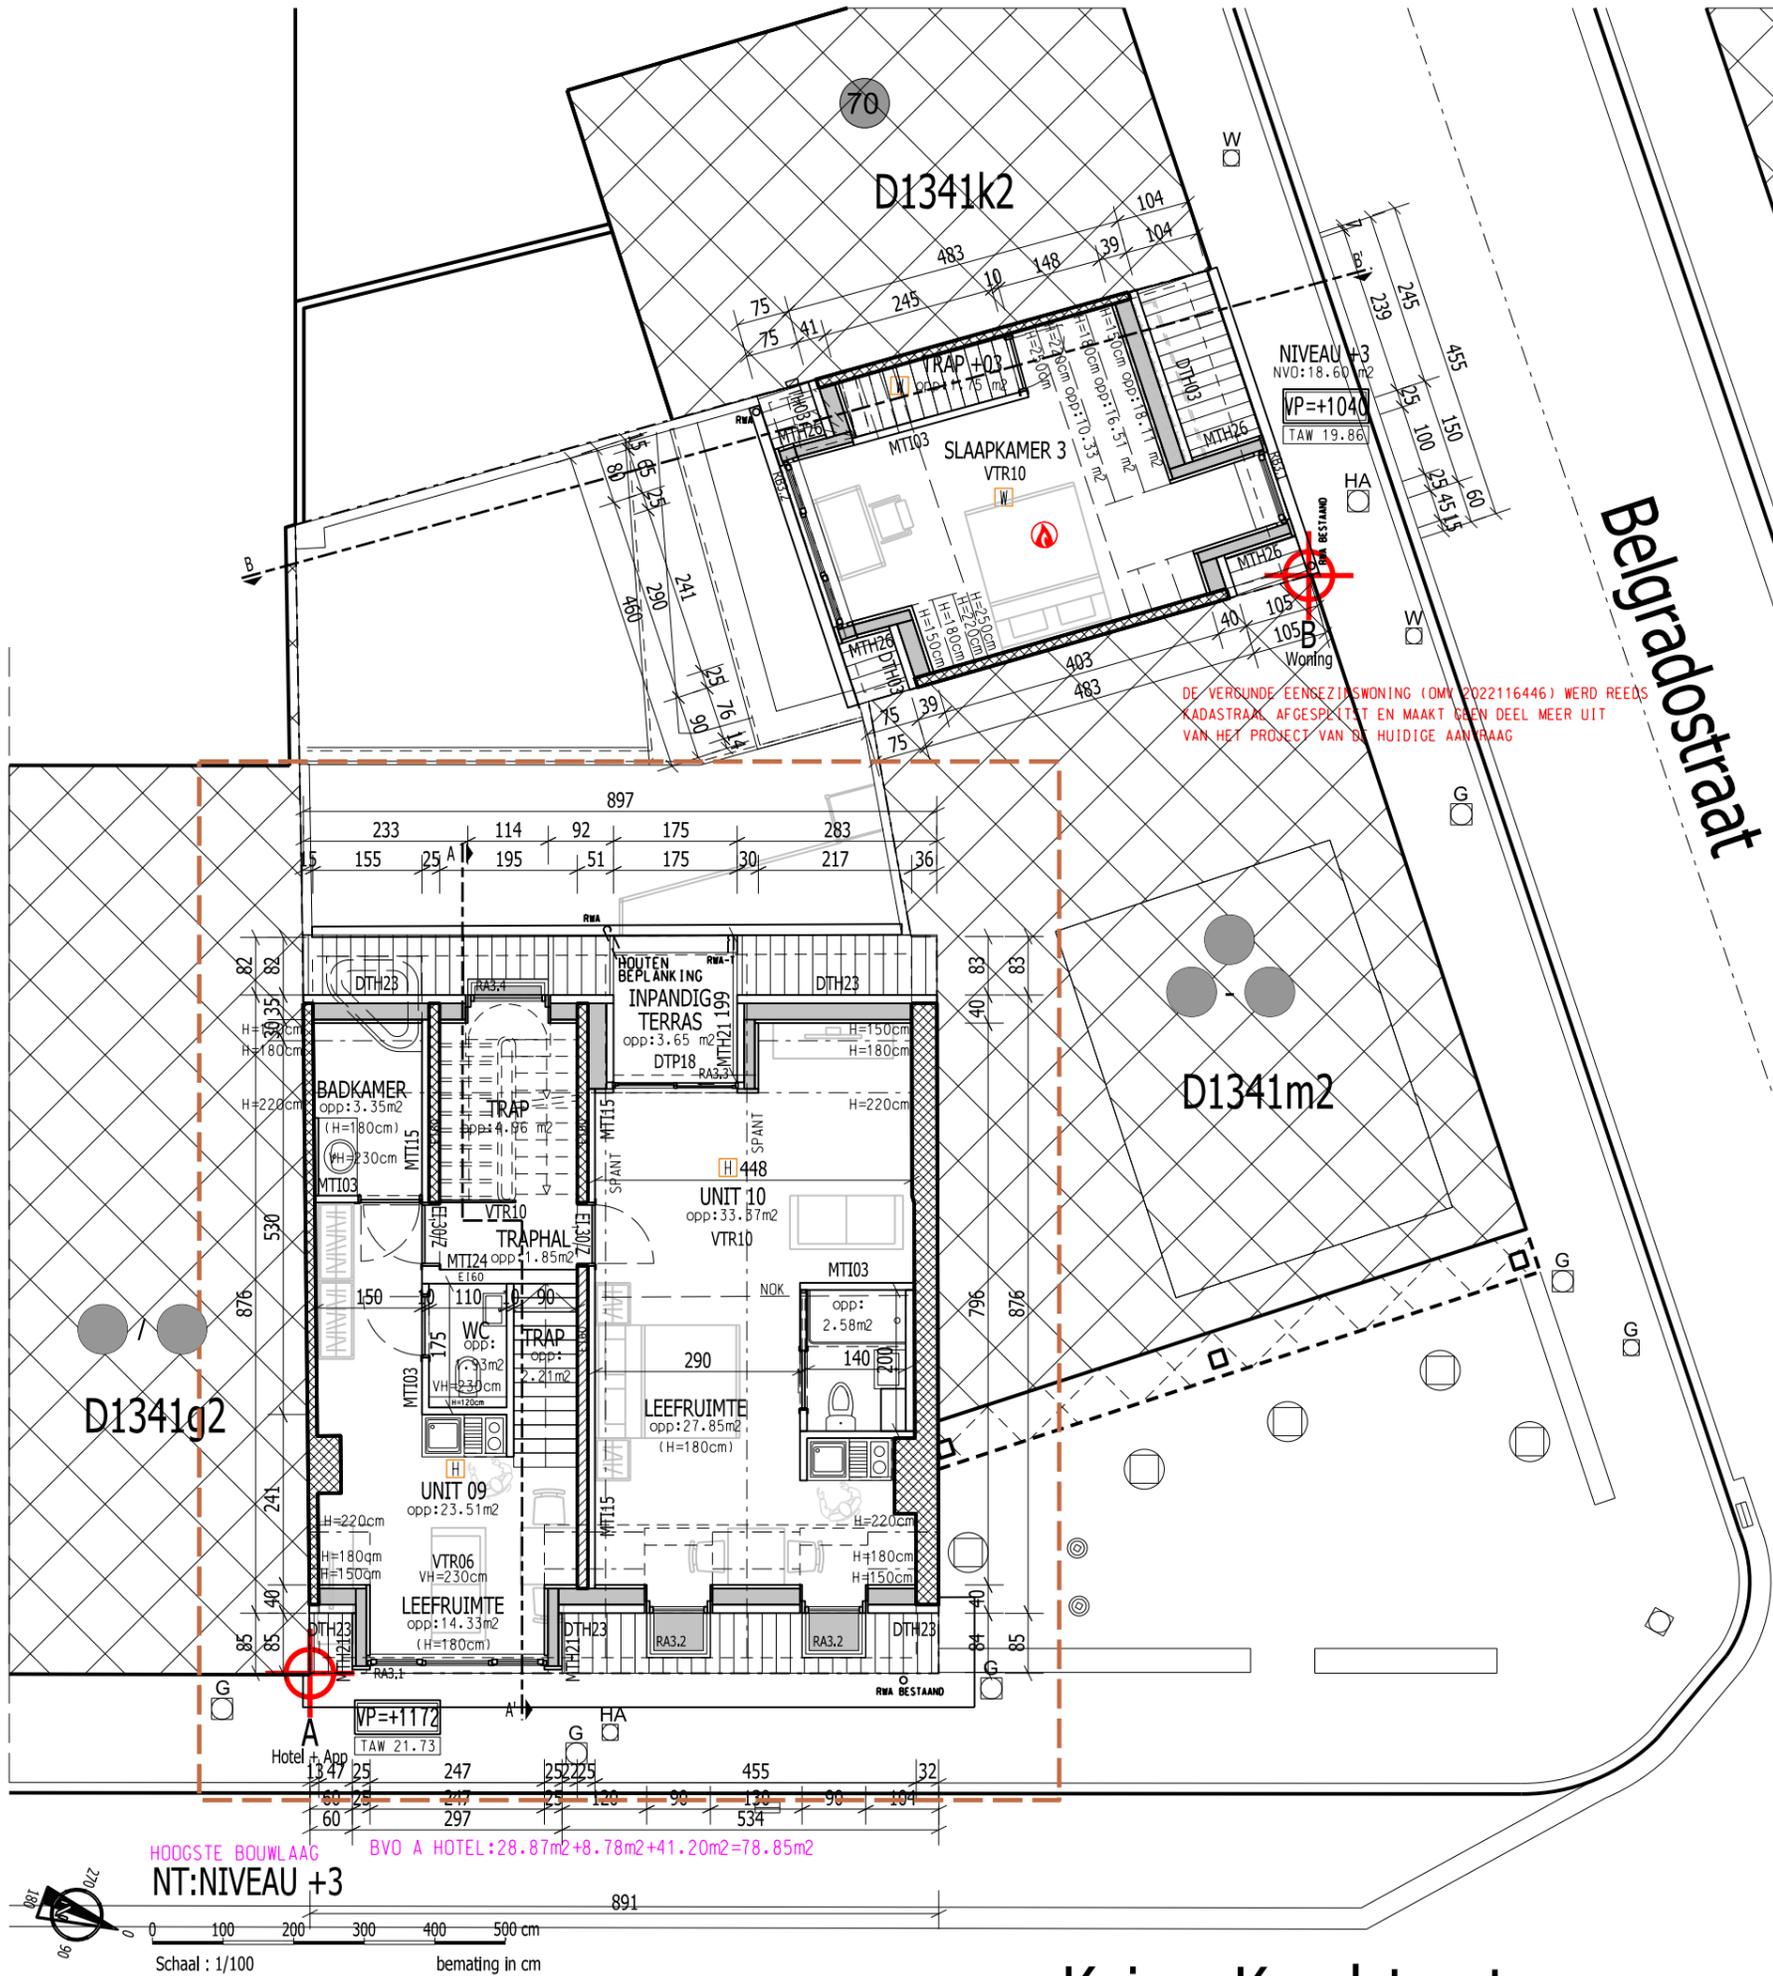

DE VERSUNDE EENSEZINSWONING (OMV 2022116446) WERD REEDS KADASTRAAL AFGESPLITST EN MAAKT GEEN DEEL MEER UIT VAN HET PROJECT VAN DE HUIDIGE AANVRAAG

HOOGSTE BOUWLAAG NT:NIVEAU +3
 BVO A HOTEL: 28.87m² + 8.78m² + 41.20m² = 78.85m²

HOOGSTE VLOERPAS T.O. AS VAN DE WEG : 1478cm
 MIDDELHOOGBOUW : DRAAGCONSTRUCTIE REI60

Keizer Karelstraat

DEZE ZONE VORMT HET VOORWERP VAN DE AANVRAAG