


Alle afmetingen zijn door de opdrachtnemer te controleren op de werf voor de uitvoering. Ingenieursplannen hebben steeds voorrang wat betreft dimensies, wapeningen,.... van alle structurele elementen. Zij niet conformiteit met de architectuurplannen dient het architectuurbureau steeds op de hoogte gebracht.

Deze plannenset is opgesteld voor vergunningsaanvraag en is niet als uitvoeringsplan of as-built te gebruiken.

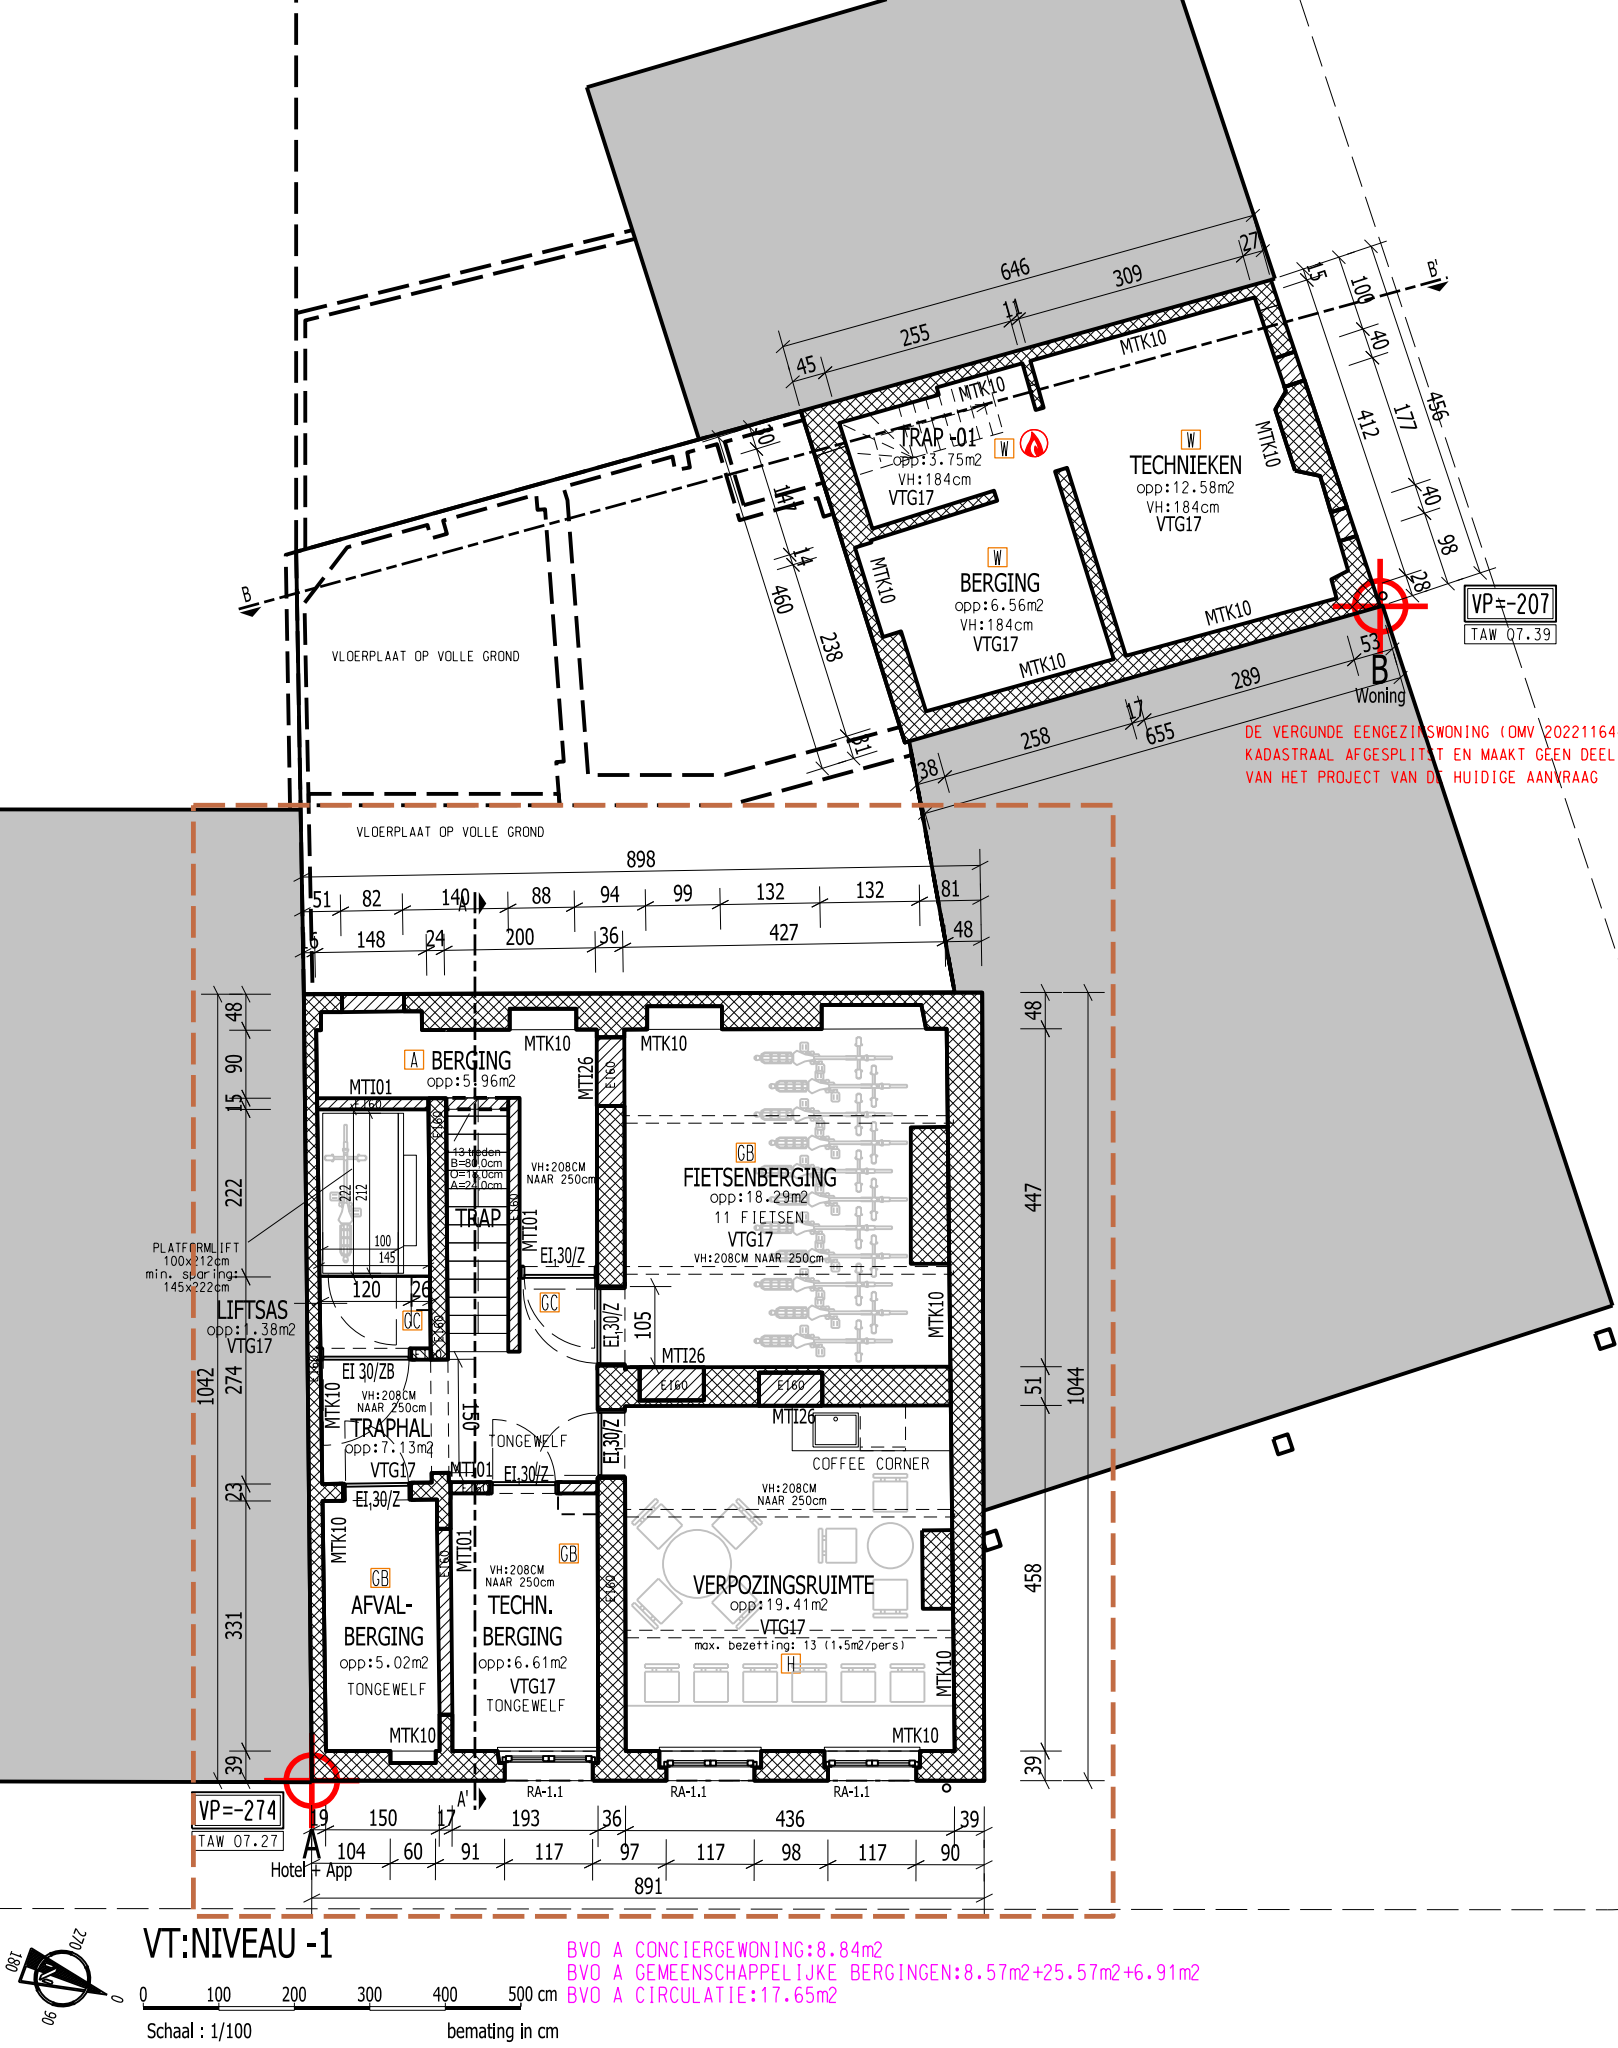

Belgradostraat