




DEZE ZONE VORMT HET VOORWERP VAN DE AANVRAAG

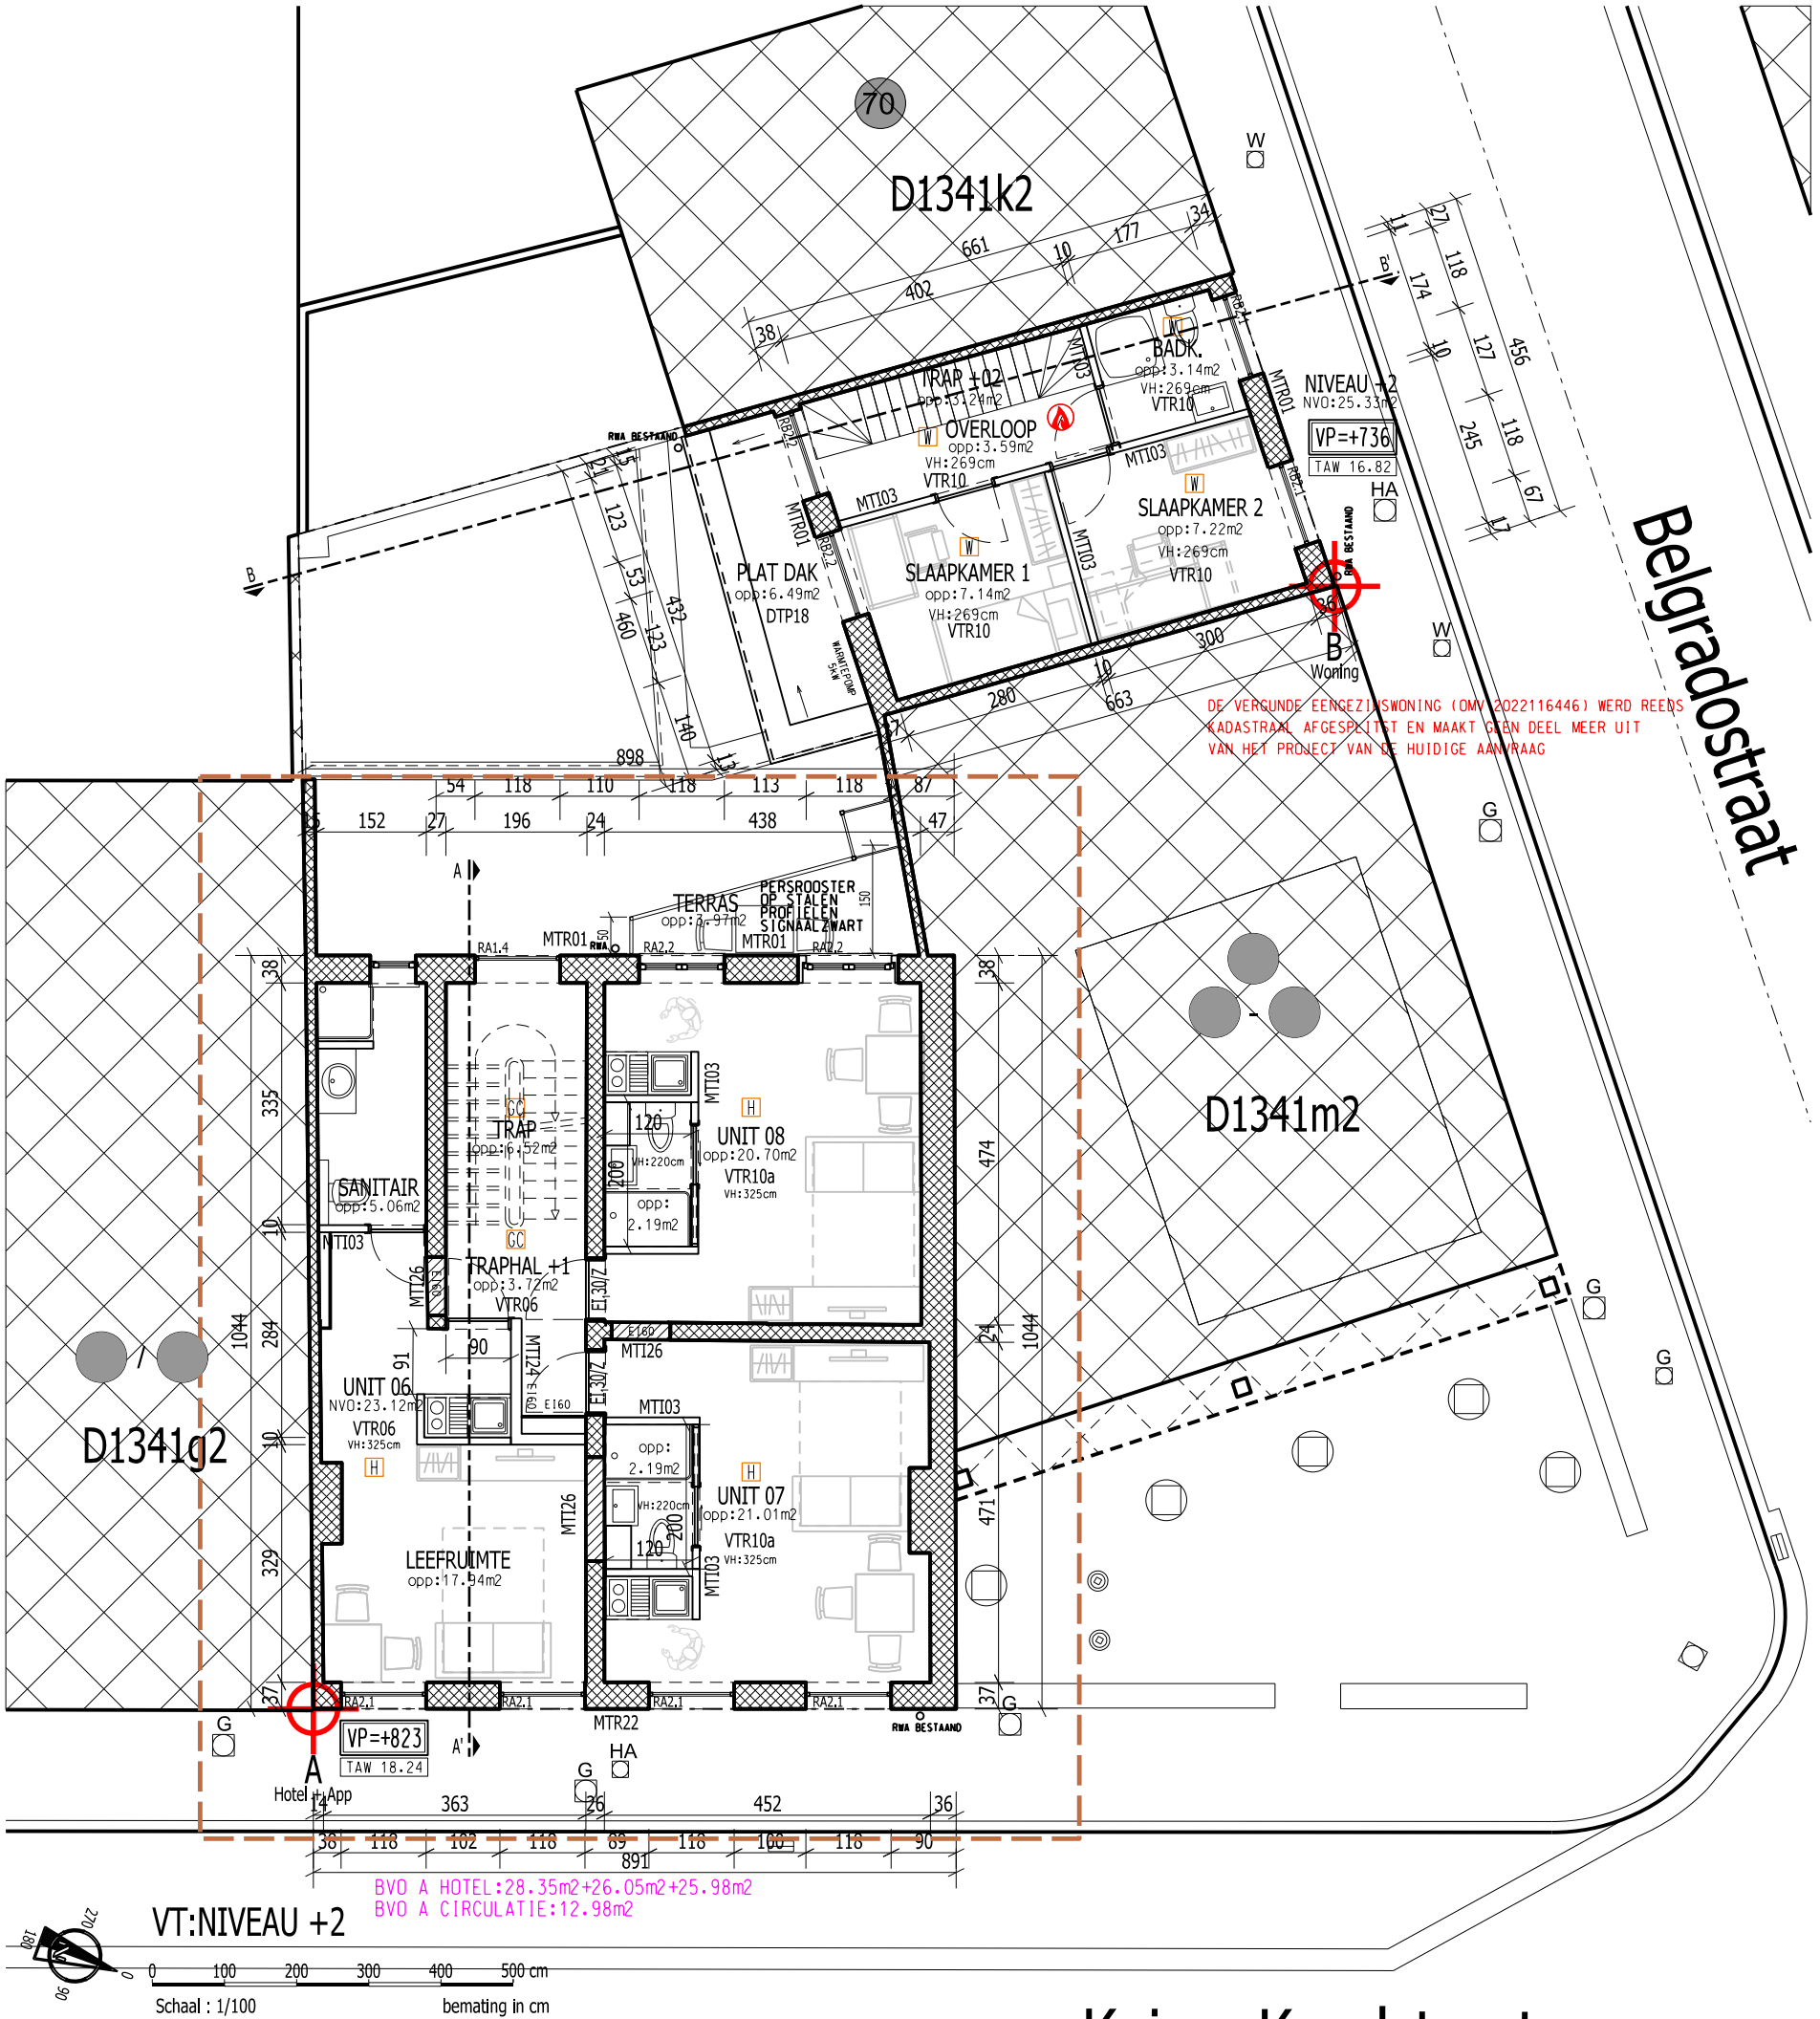

Keizer Karelstraat

Belgradostraat

VT: NIVEAU +2

LAAGBOUW : DRAAGCONSTRUCTIE RE130
MIDDELHOOGBOUW : DRAAGCONSTRUCTIE RE160

BVO A HOTEL: 28.35m²+26.05m²+25.98m²
BVO A CIRCULATIE: 12.98m²