



VERGUNINGSAAVRAAG WIJZIGING VERBOUWING TOT HOTEL VAN 8 NAAR 10 UNITS

plan : BA A P V 1 21037 A3P

KEIZER KARELSTRAAT 154 en 154 A000

9000 GENT

AFD 4, SECTIE D, NR 1341h2


OPDRACHTGEVER : SHAPE NV - Kleine Vismarkt 2/101 , 9000 GENT - tel: 09/230 43 10

DATUM

30/10/2025

Alle afmetingen zijn door de opdrachtnemer te controleren op de werf voor de uitvoering. Ingenieursplannen hebben steeds voorrang wat betreft dimensies, wegeningen,.... van alle structurele elementen. Bij niet conformiteit met de architectuurplannen dient het architectuurbureau steeds op de hoogte gebracht.

Deze plannenset is opgesteld voor vergunningsaanvraag en is niet als uitvoeringsplan of as-built te gebruiken.

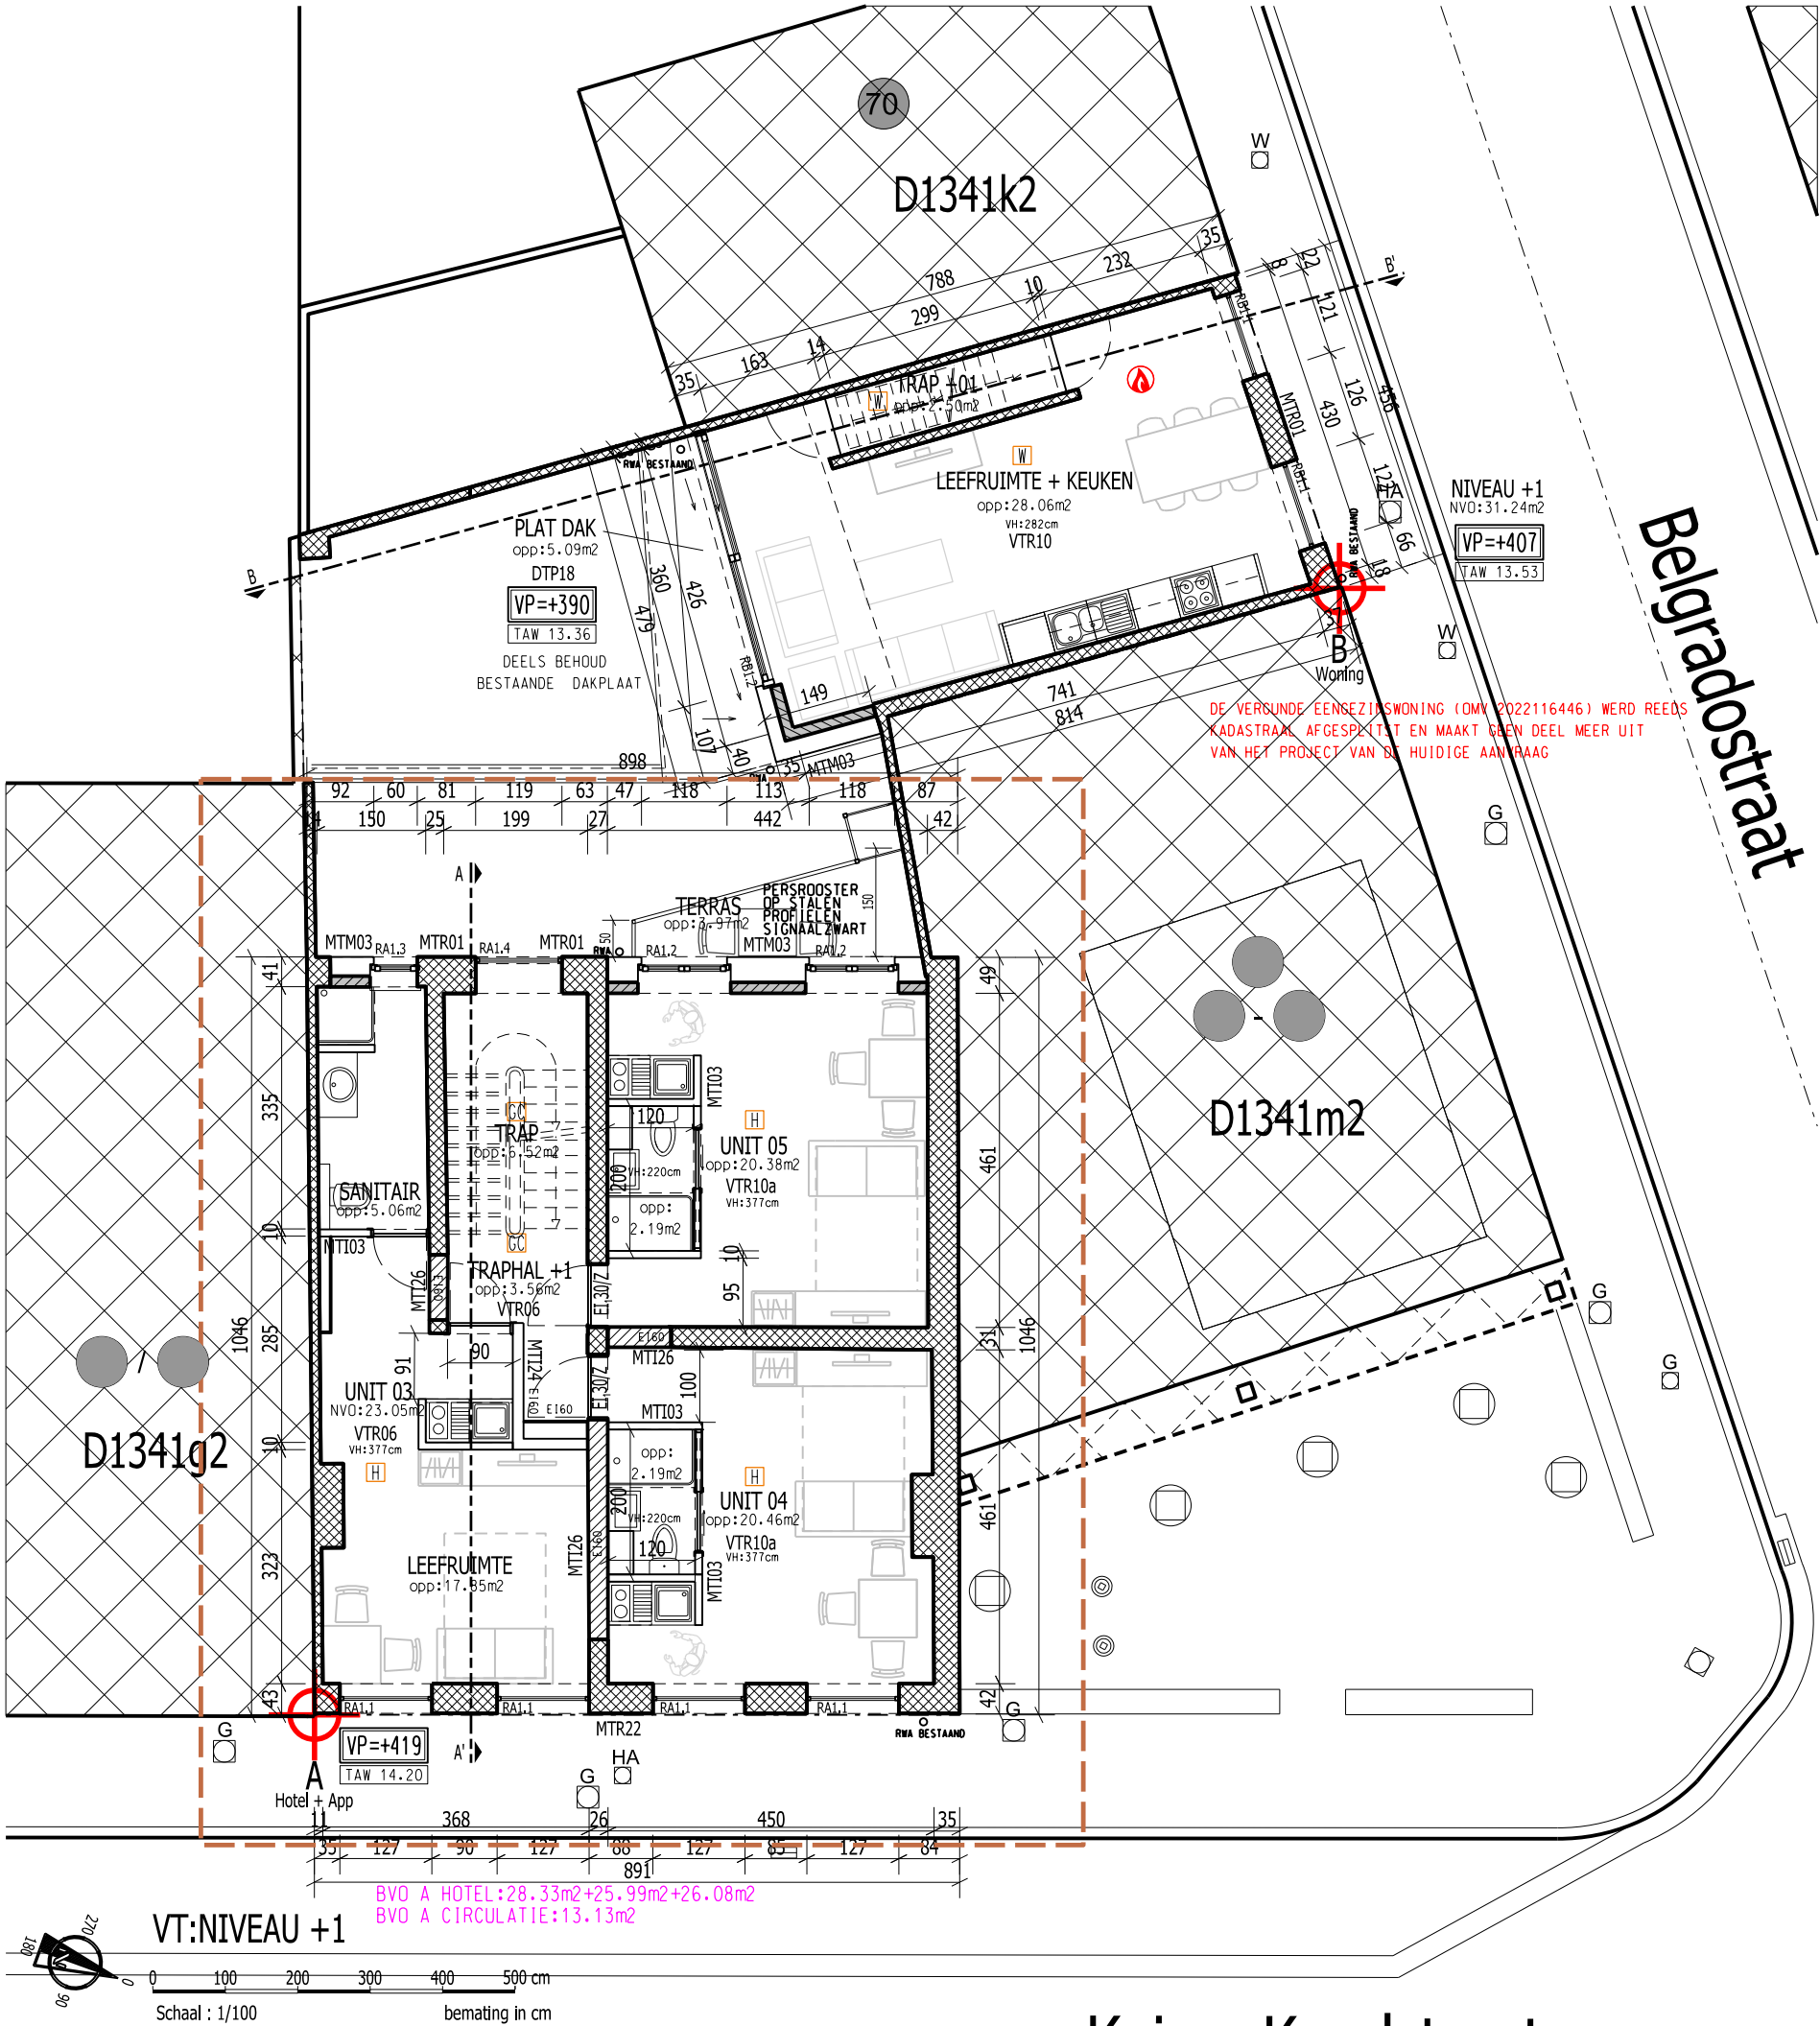

DEZE ZONE VORMT HET VOORWERP VAN DE AANVRAAG

LAAGBOUW : DRAAGCONSTRUCTIE RE130
MIDDELHOOGBOUW : DRAAGCONSTRUCTIE RE160

BVO A HOTEL: 28.33m2+25.99m2+26.08m2
BVO A CIRCULATIE: 13.13m2

Keizer Karelstraat

Belgradostraat

DE VERSUNDE EENSEZINSWONING (OMV 2022116446) WERD REEDS
KADASTRAAL AFGESPLITST EN MAAKT GEEN DEEL MEER UIT
VAN HET PROJECT VAN DE HUIDIGE AANVRAAG