



VERGUNINGSAAVRAAG WIJZIGING VERBOUWING TOT HOTEL VAN 8 NAAR 10 UNITS

plan : BA.A.P.V.O.21037.A3P

KEIZER KARELSTRAAT 154 en 154 A000

9000 GENT

AFD 4, SECTIE D, NR 1341h2


OPDRACHTGEVER : SHAPE NV - Kleine Vismarkt 2/101 , 9000 GENT - tel: 09/230 43 10

DATUM

30/10/2025

Alle offertes zijn door de opdrachtnemer te controleren op de werf voor de uitvoering. Ingenieursplannen hebben steeds voorrang wat betreft dimensies, wapeningen,.... van alle structurele elementen. Zij niet conformiteit met de architectuurplannen dient het architectenbureau steeds op de hoogte gebracht.

Deze plannenset is opgesteld voor vergunningsaanvraag en is niet als uitvoeringsplan of as-built te gebruiken.

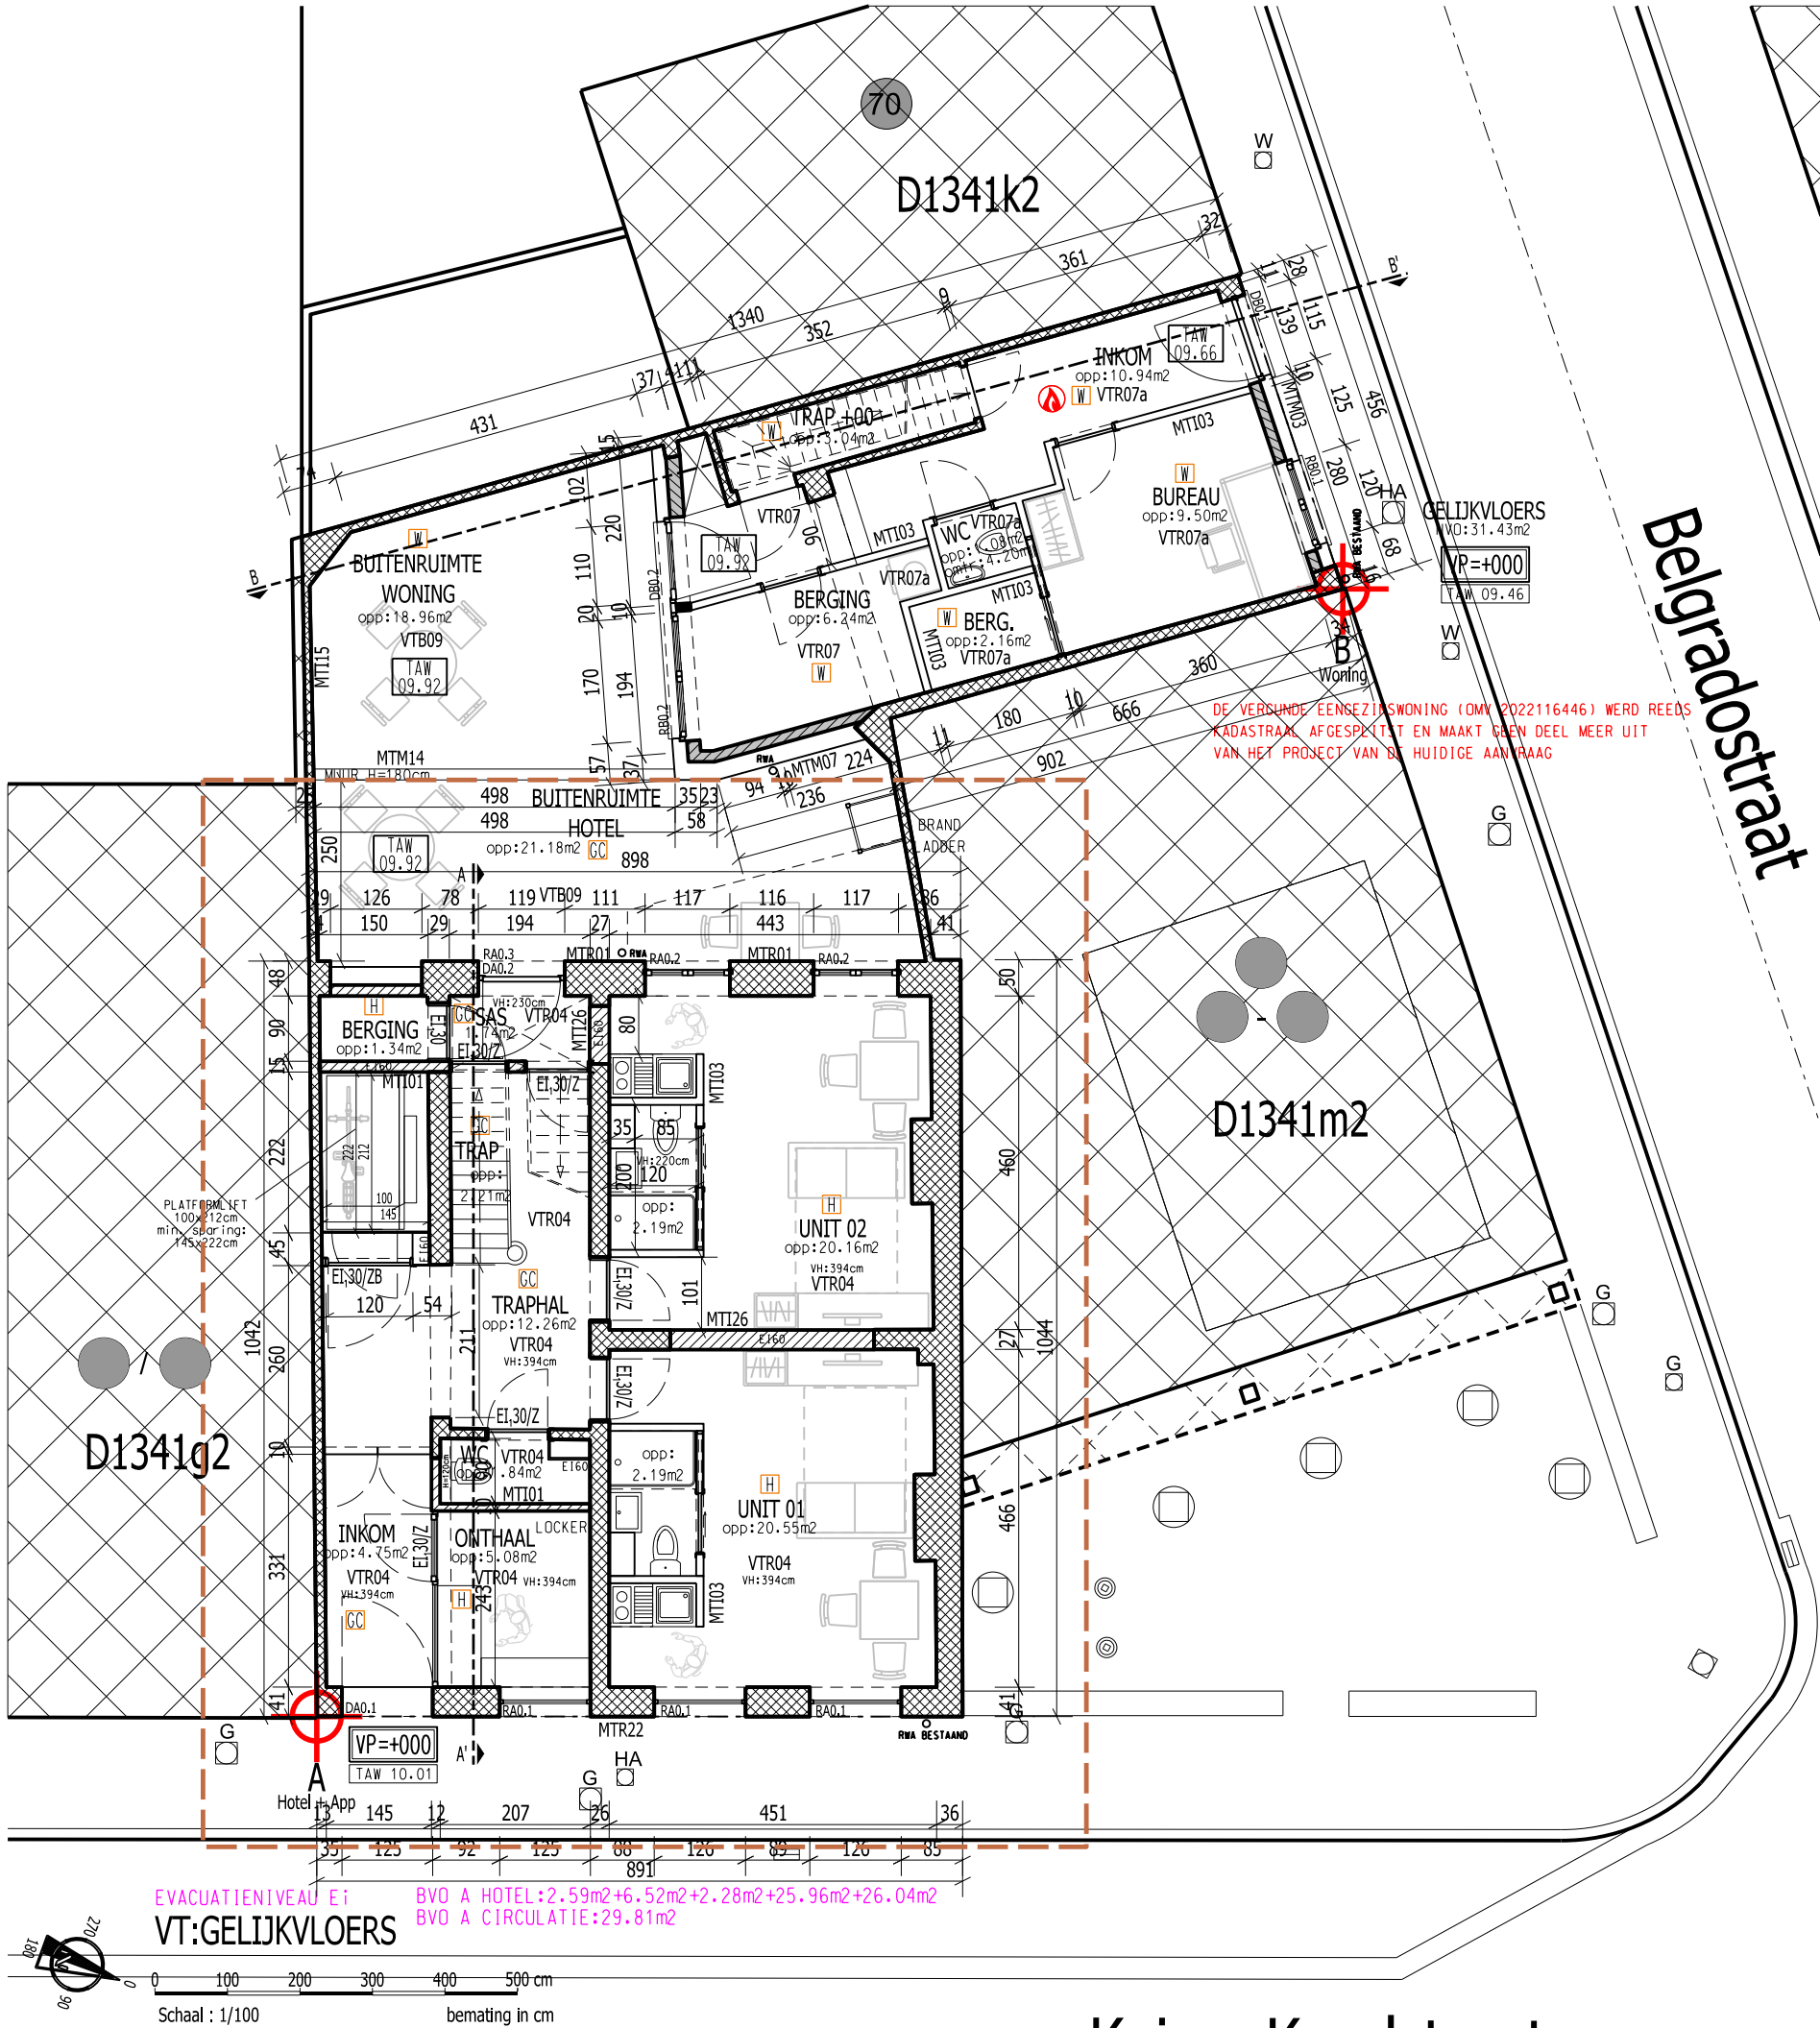

Keizer Karelstraat

Belgradostraat