


**VERGUNINGSAAVRAAG WIJZIGING VERBOUWING TOT HOTEL VAN 8 NAAR 10 UNITS**

plan : BA.A.P.V.4.21037.A3P

Deze planningset is opgesteld voor verguningsaanvraag en is niet als uitvoeringsplan of as-buult te gebruiken.

DATUM  
 30/10/2025

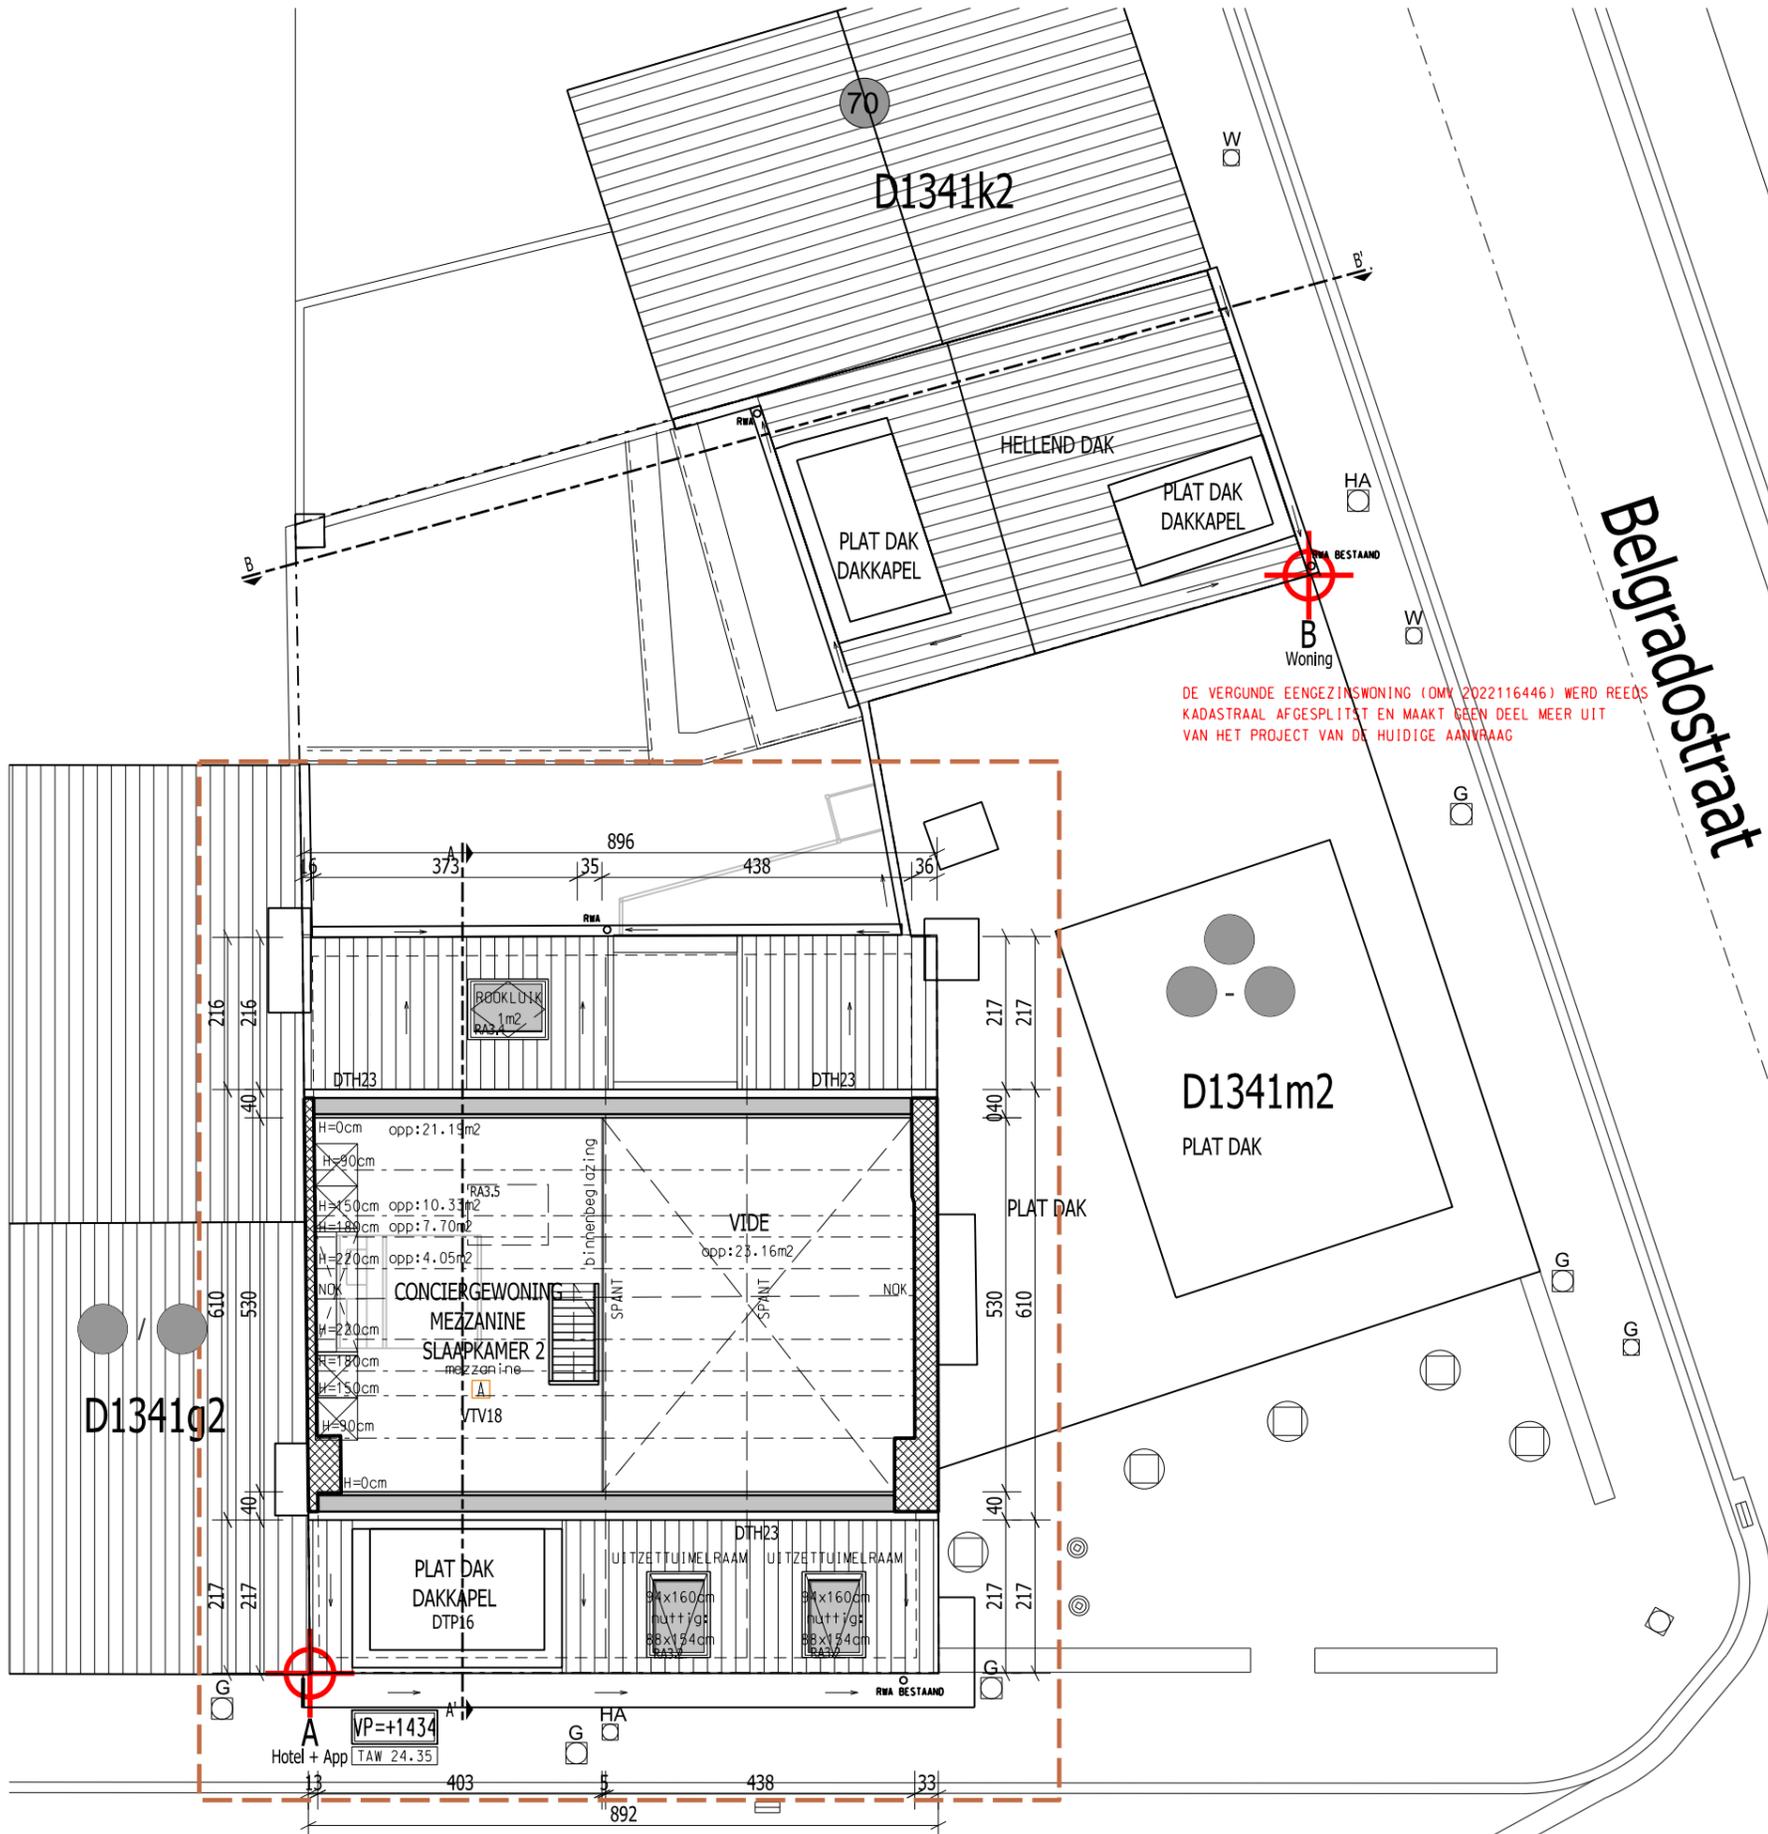

DE VERGUNDE EENGEZINSWONING (OMV 2022116446) WERD REEDS KADASTRAAL AFGESPLITST EN MAAKT GEEN DEEL MEER UIT VAN HET PROJECT VAN DE HUIDIGE AANVRAAG



HOOGSTE VLOERPAS T.O. AS VAN DE WEG : 1478cm  
 LAAGBOUW : DRAAGCONSTRUCTIE RE130  
 MIDDELHOOGBOUW : DRAAGCONSTRUCTIE RE160

**Keizer Karelstraat**

DEZE ZONE VORMT HET VOORWERP VAN DE AANVRAAG