


VERGUNINGSAAVRAAG WIJZIGING VERBOUWING TOT HOTEL VAN 8 NAAR 10 UNITS

plan : BA.P.V.5.21037 A3P

Deze planningset is opgesteld voor vergunningsaanvraag en is niet als uitvoeringsplan of as-buit te gebruiken.

KEIZER KARELSTRAAT 154 en 154 A000
 9000 GENT
 AFD 4, SECTIE D, NR 1341h2
 OPDRACHTGEVER : SHAPE NV - Kleine Vismarkt 2/101 , 9000 GENT - tel: 09/230 43 10

DATUM
 30/10/2025

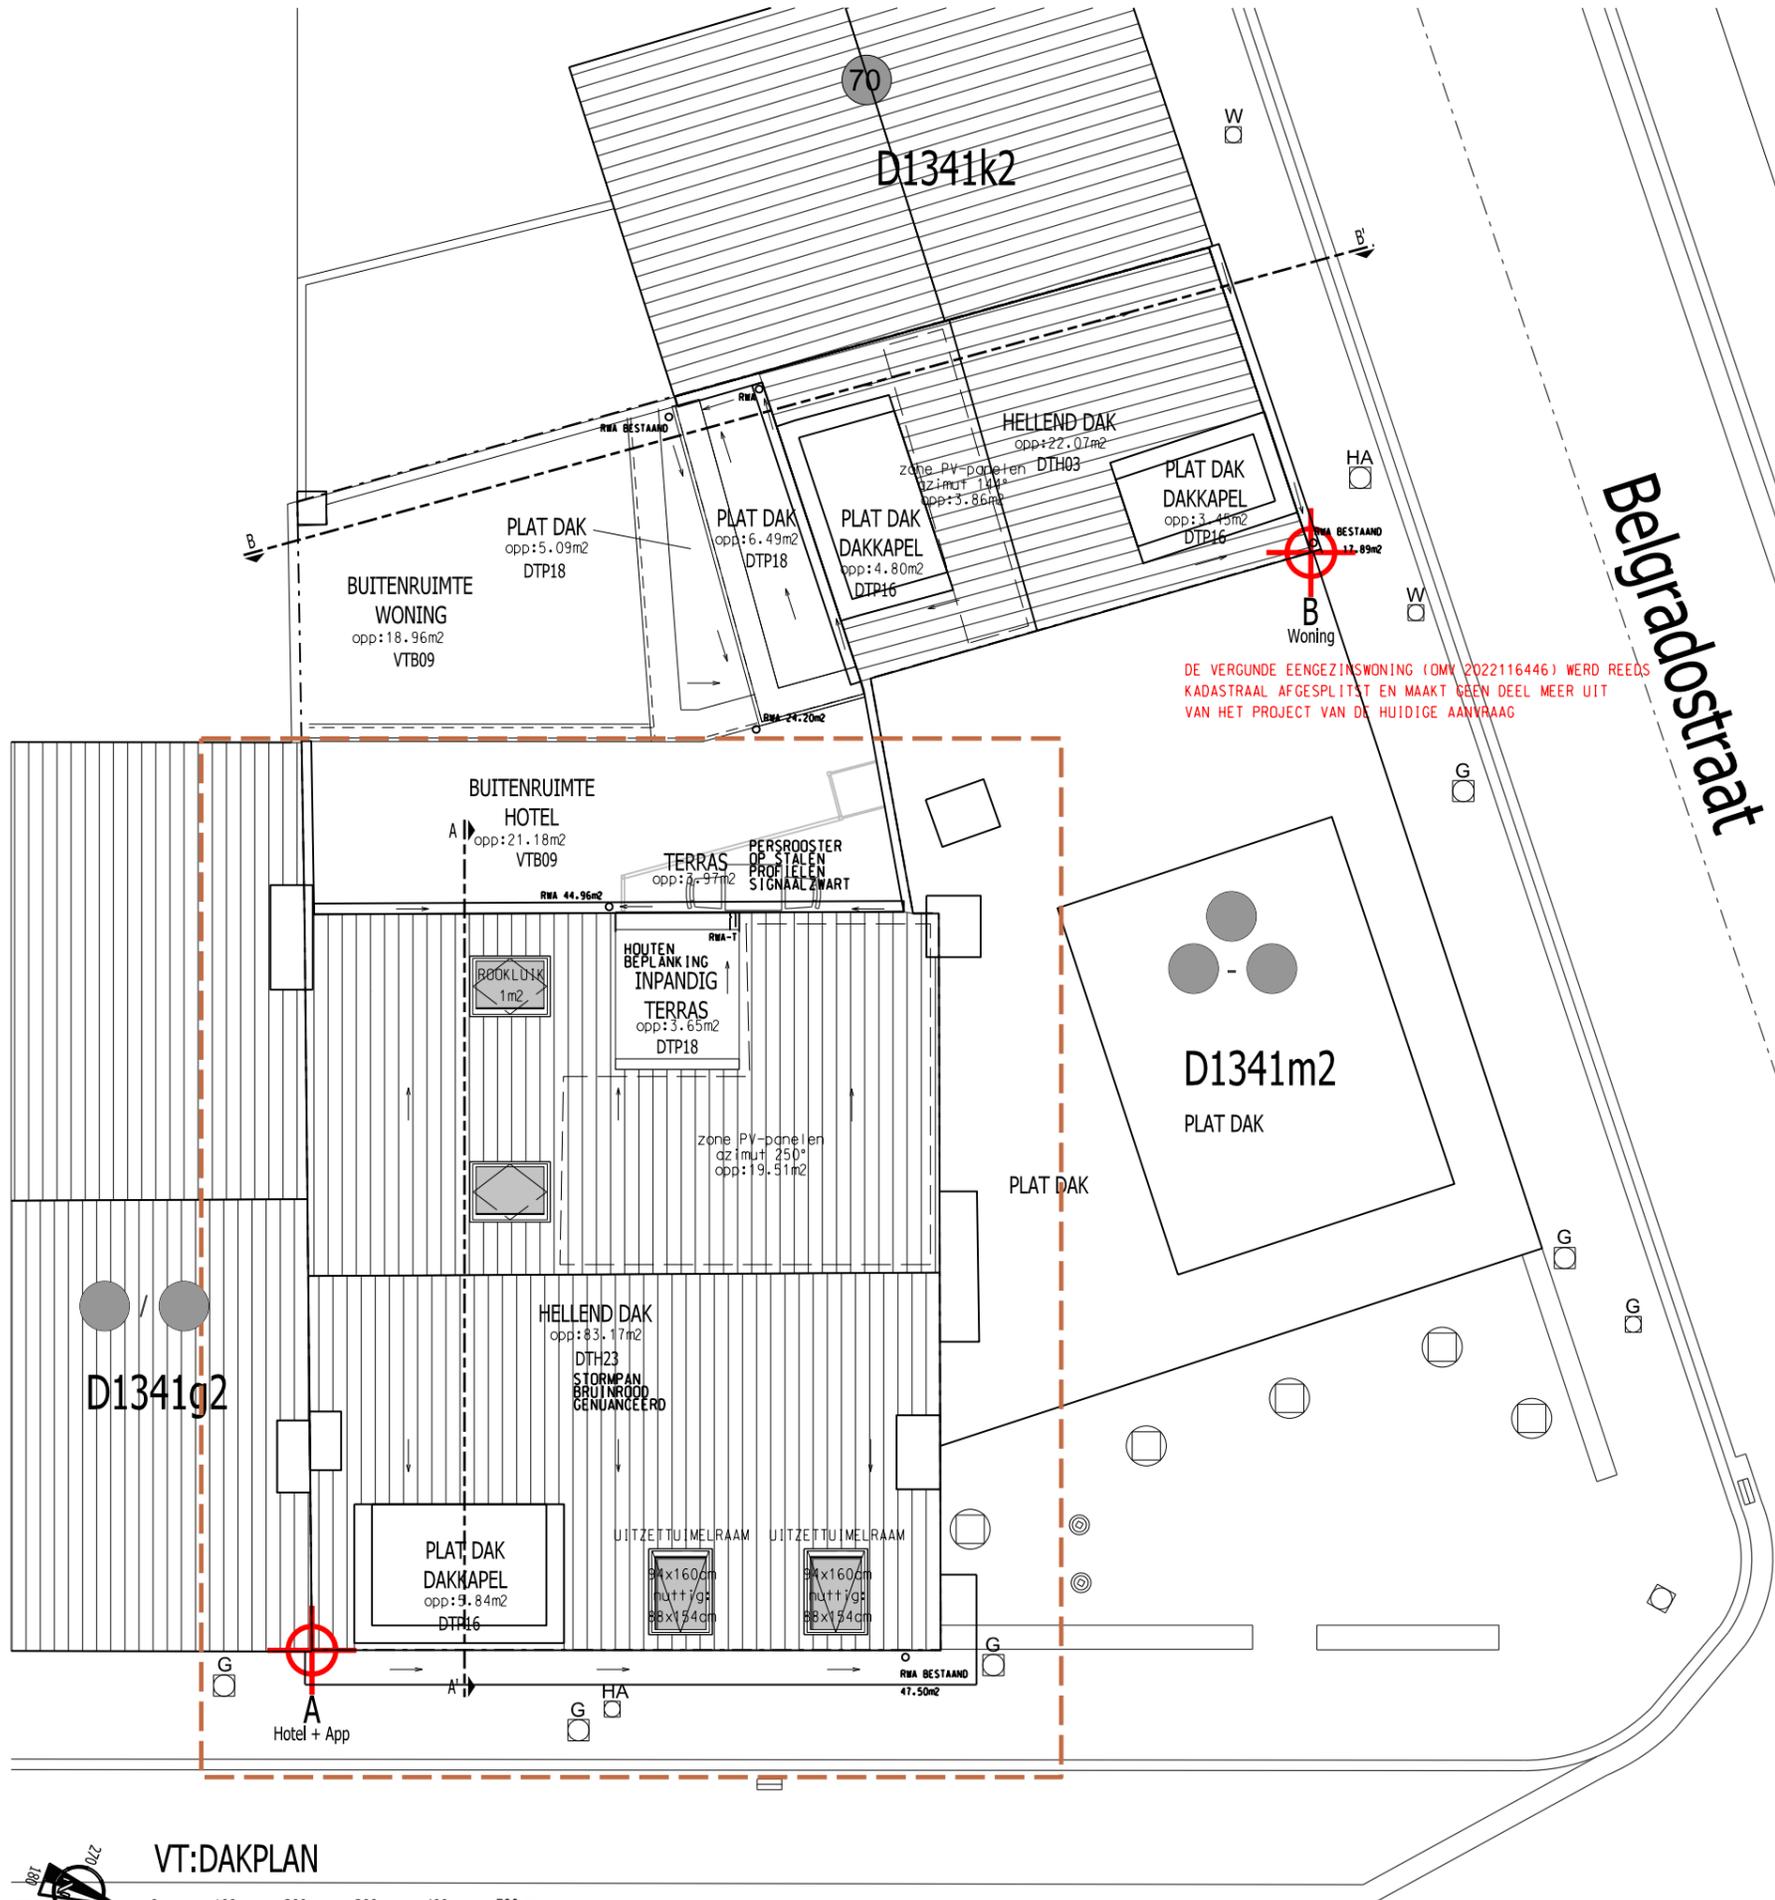

Keizer Karelstraat

Belgradostreet

DE VERGUNDE EENGEZINSWONING (OMV 2022116446) WERD REEDS KADASTRAAL AFGESPLITST EN MAAKT GEEN DEEL MEER UIT VAN HET PROJECT VAN DE HUIDIGE AANVRAAG