



VERGUNINGSAAVRAAG WIJZIGING VERBOUWING TOT HOTEL VAN 8 NAAR 10 UNITS

plan : BA.A.P.V.3.21037.A3P

Deze planningset is opgesteld voor vergunningsaanvraag en is niet als uitvoeringsplan of as-buit te gebruiken.

KEIZER KARELSTRAAT 154 en 154 A000


9000 GENT

AFD 4, SECTIE D, NR 1341h2

OPDRACHTGEVER : SHAPE NV - Kleine Vismarkt 2/101 , 9000 GENT - tel: 09/230 43 10

DATUM

30/10/2025

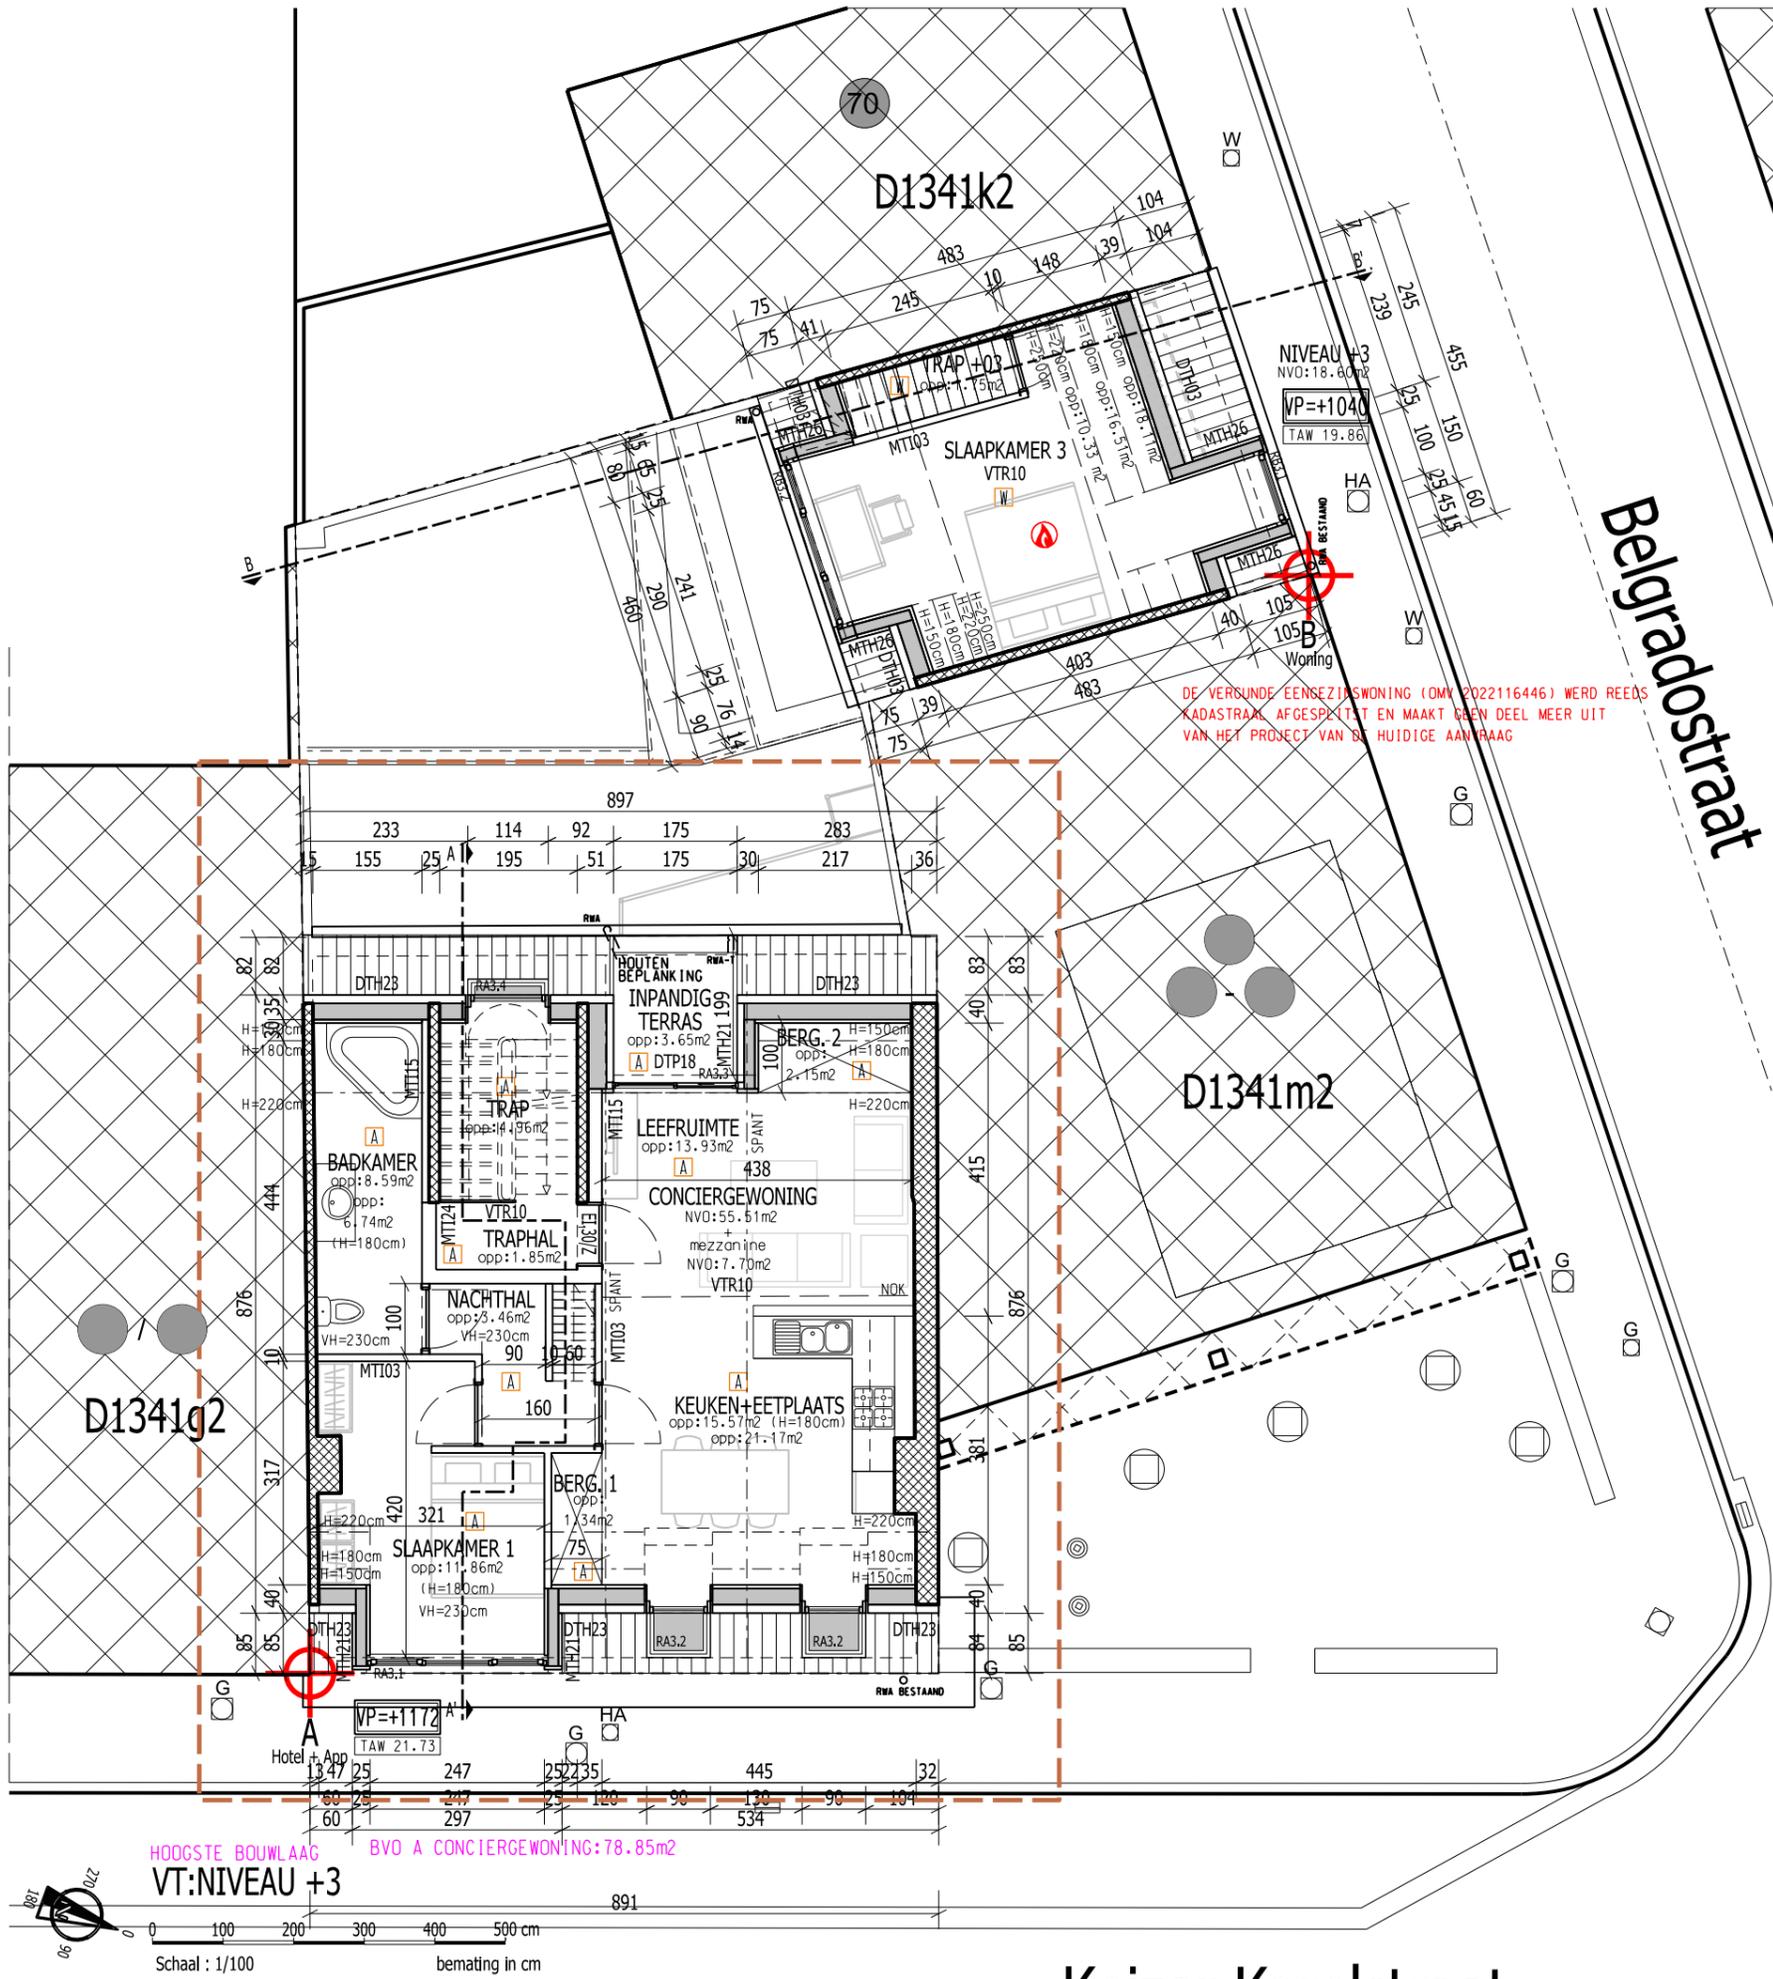

DE VERSUNDE EENSEZINSWONING (OMV 2022116446) WERD REEDS KADASTRAAL AFGESPLITST EN MAAKT GEEN DEEL MEER UIT VAN HET PROJECT VAN DE HUIDIGE AANVRAAG

HOOGSTE BOUWLAAG
 VT:NIVEAU +3
 BVO A CONCIERGEWONING: 78.85m2

HOOGSTE VLOERPAS T.O. AS VAN DE WEG : 1478cm
 LAAGBOUW : DRAAGCONSTRUCTIE RE130
 MIDDELHOOGBOUW : DRAAGCONSTRUCTIE RE160

Keizer Karelstraat

DEZE ZONE VORMT HET VOORWERP VAN DE AANVRAAG