


Deze plannenset is opgesteld voor vergunningsaanvraag en is niet als uitvoeringsplan of as-buit te gebruiken.

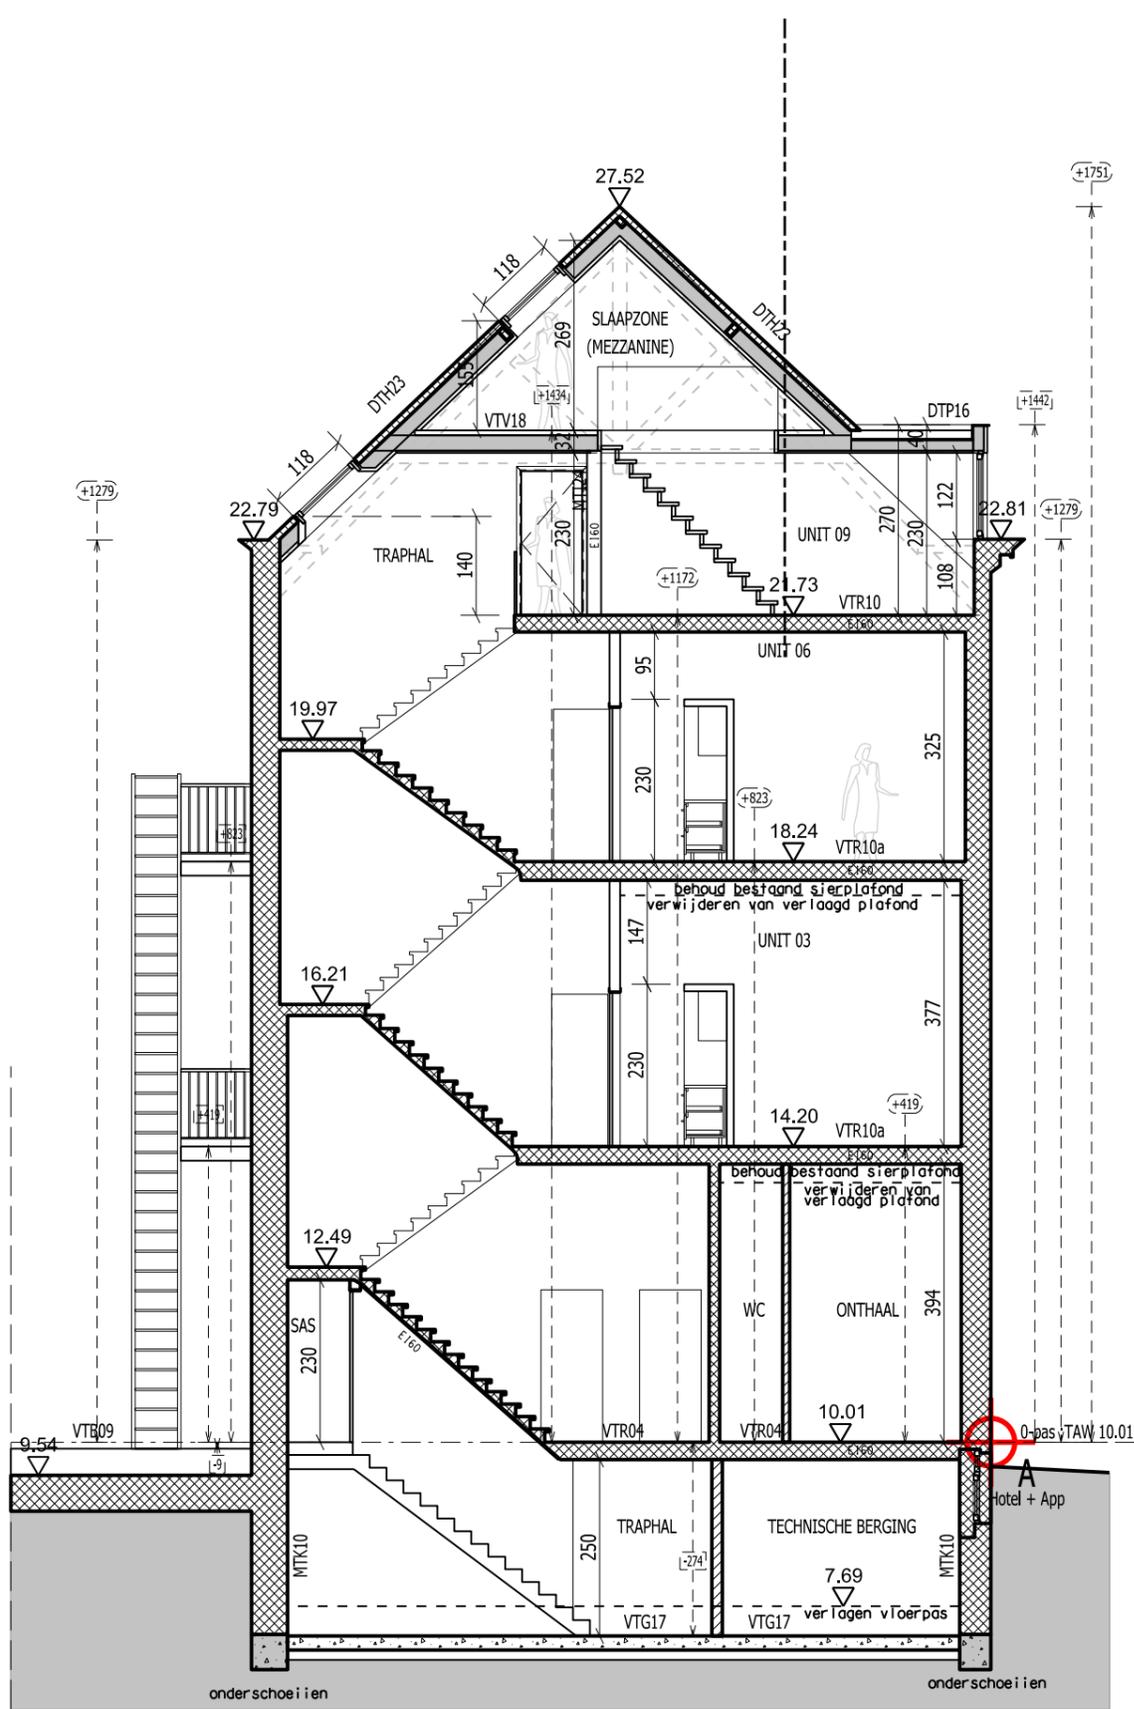

NT:SNEDE AA' (A)

