


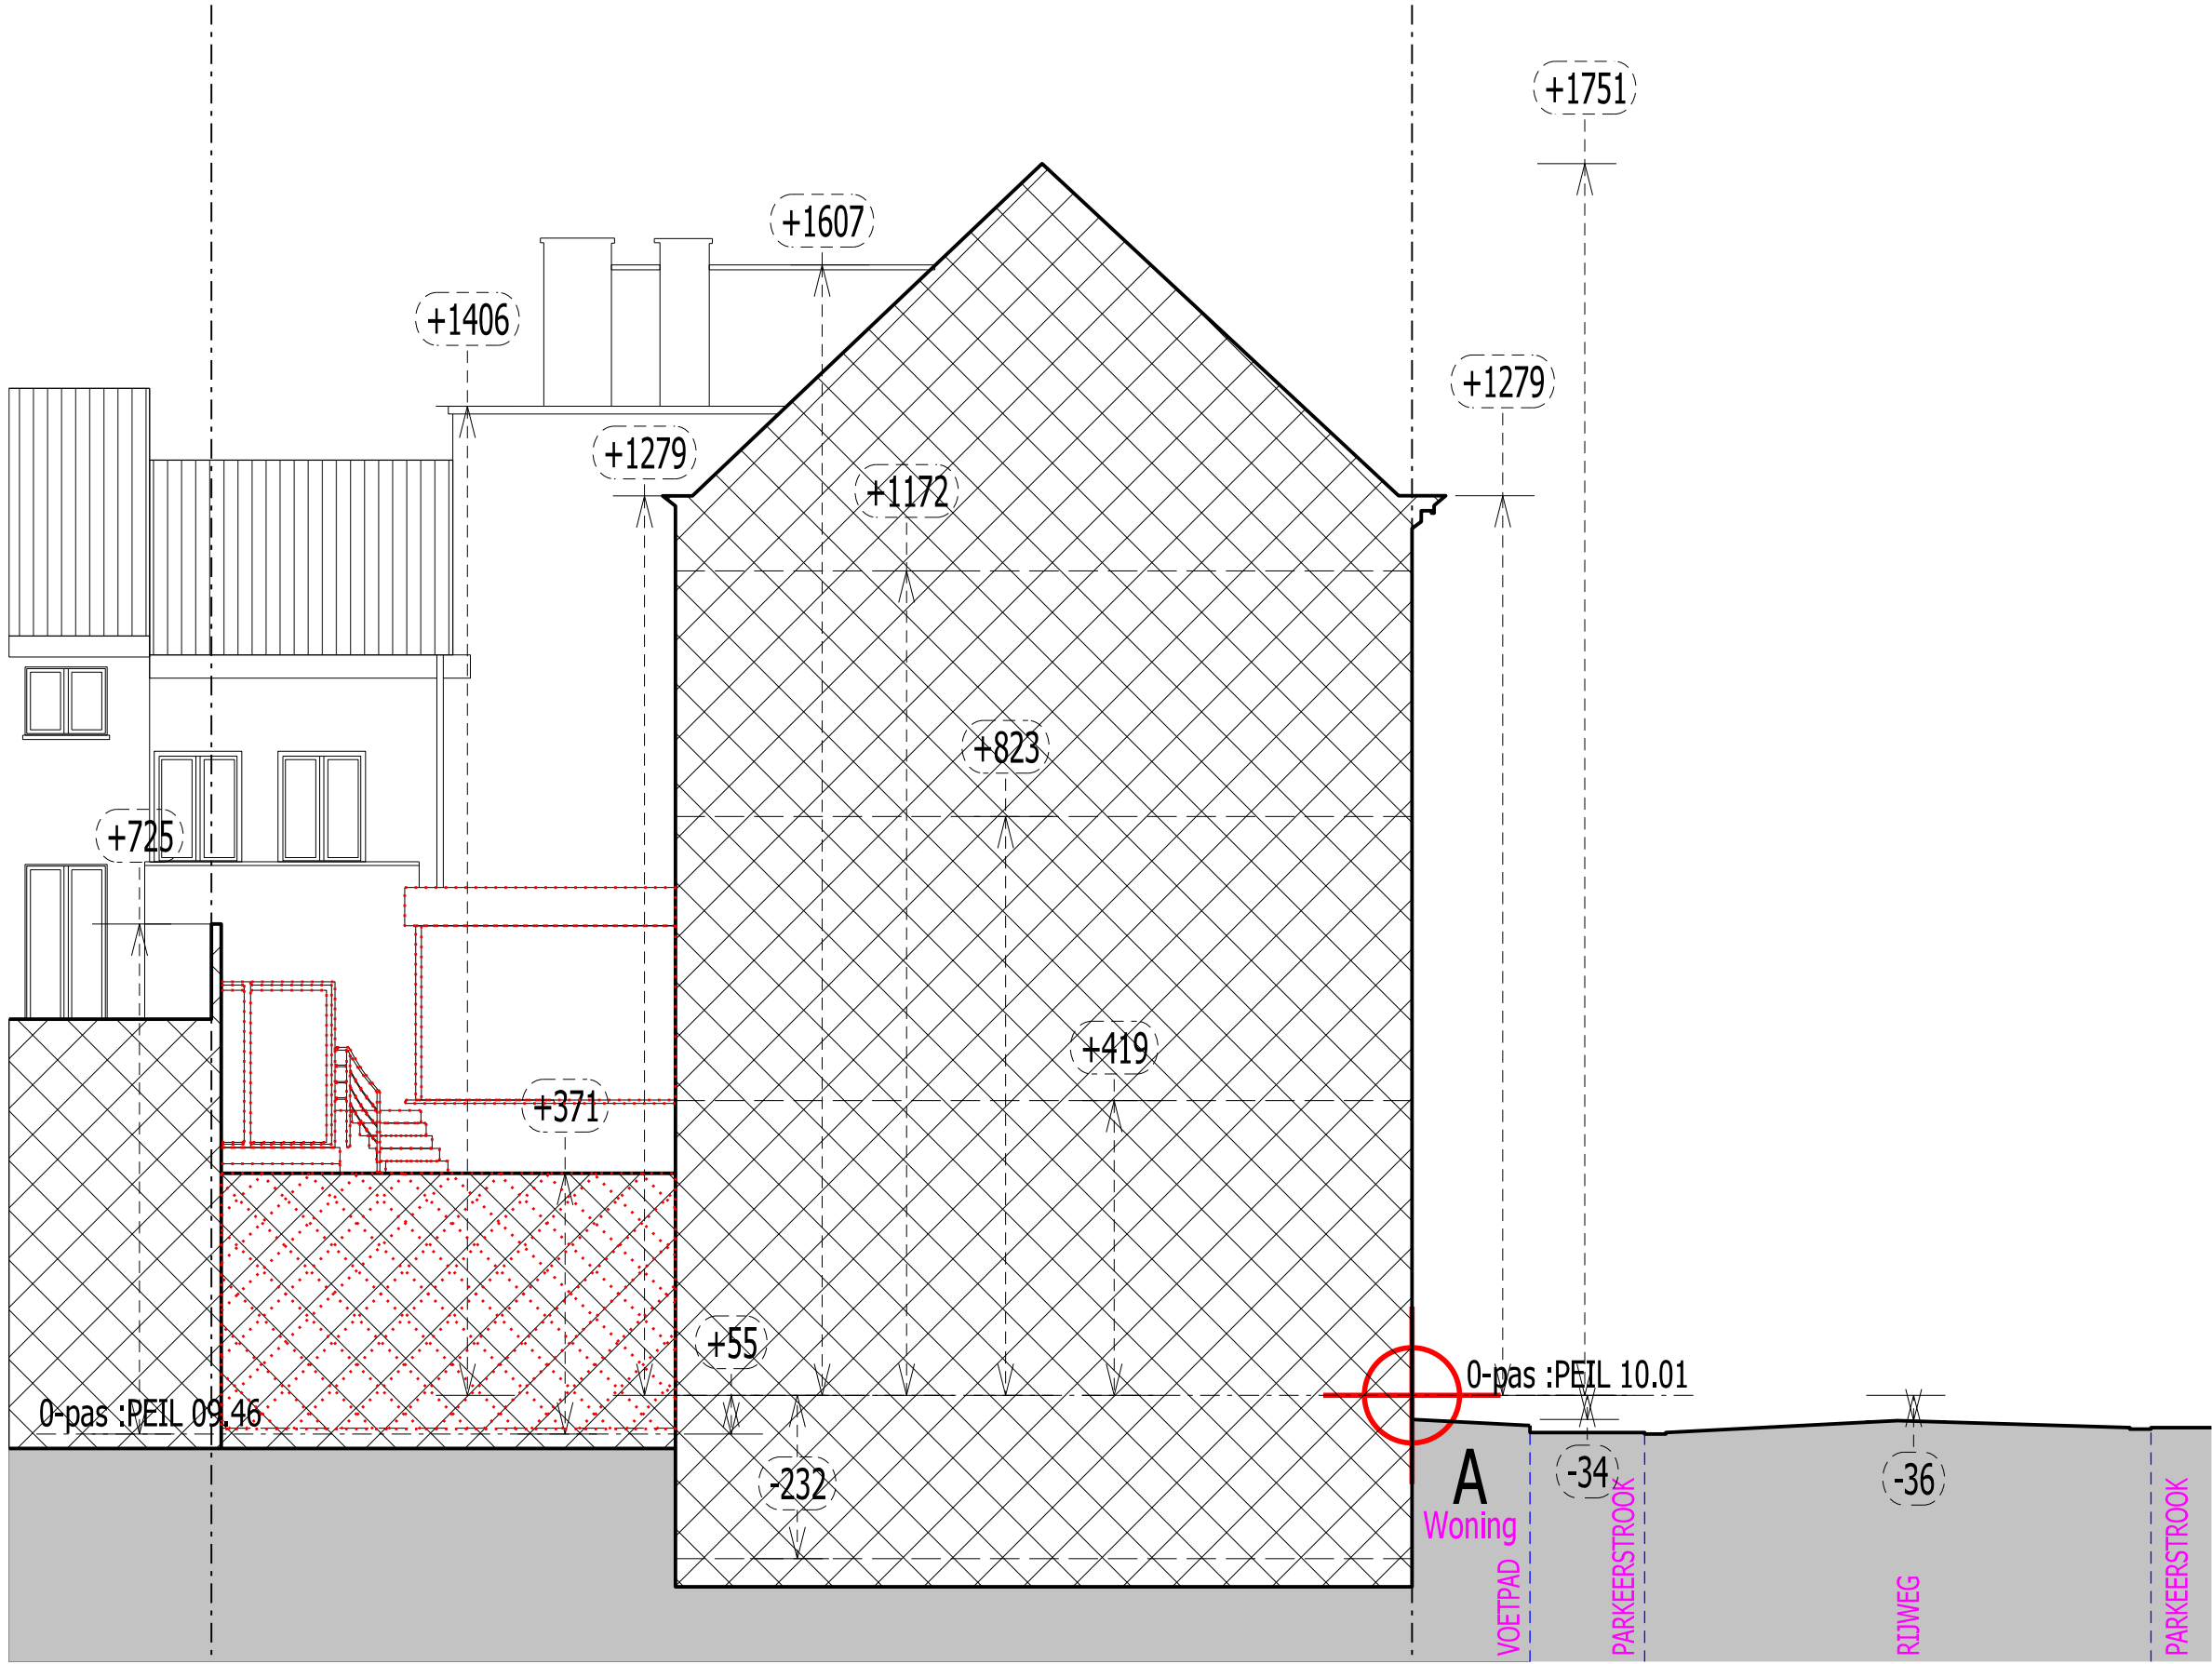

BT:TERREINPROFIEL AA'

0 100 200 300 400 500 cm
Schaal : 1/200 bemating in cm

DE VERGUNDE EENGEZINSWONING (OMV 2022116446) WERD REEDS
KADASTRAAL AFGESPLITST EN MAAKT GEEN DEEL MEER UIT
VAN HET PROJECT VAN DE HUIDIGE AANVRAAG