
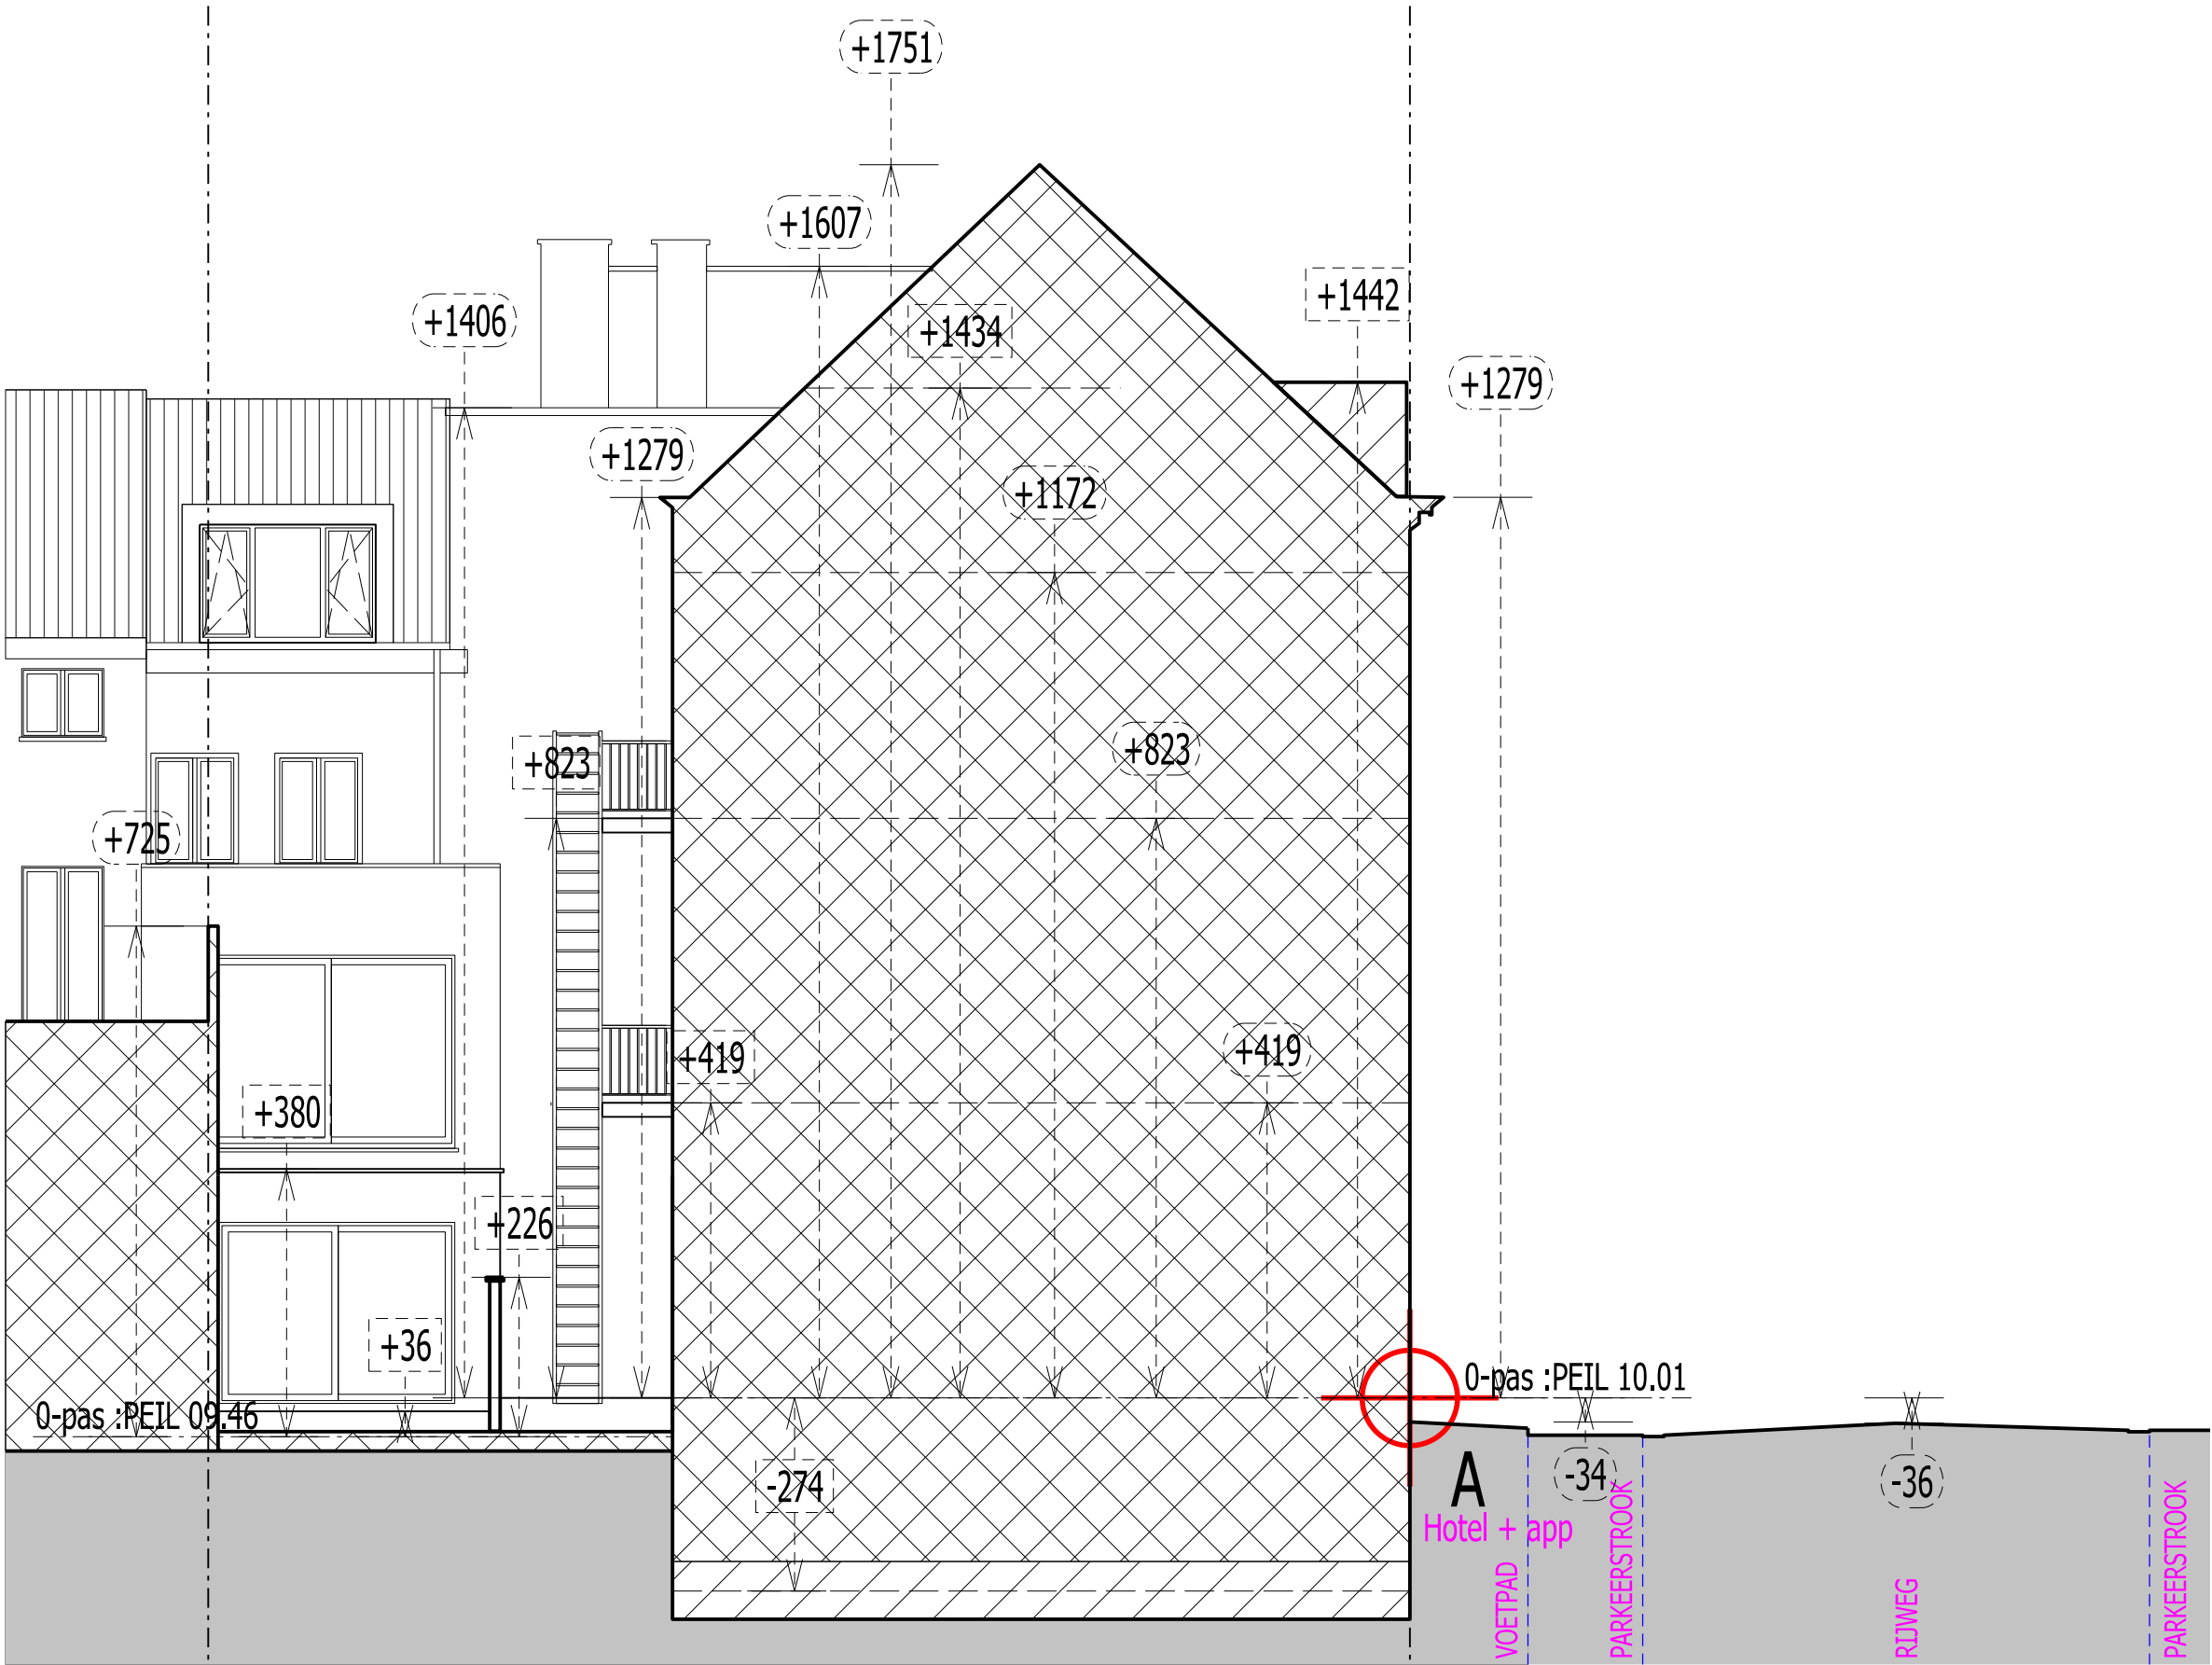


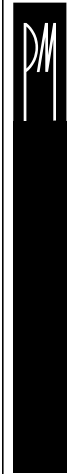

VT-NT:TERREINPROFIEL AA'

0 100 200 300 400 500 cm  
Schaal : 1/200      bemating in cm

DE VERGUNDE EENGEZINSWONING (OMV 2022116446) WERD REEDS  
KADASTRAAL AFGESPLITST EN MAAKT GEEN DEEL MEER UIT  
VAN HET PROJECT VAN DE HUIDIGE AANVRAAG