


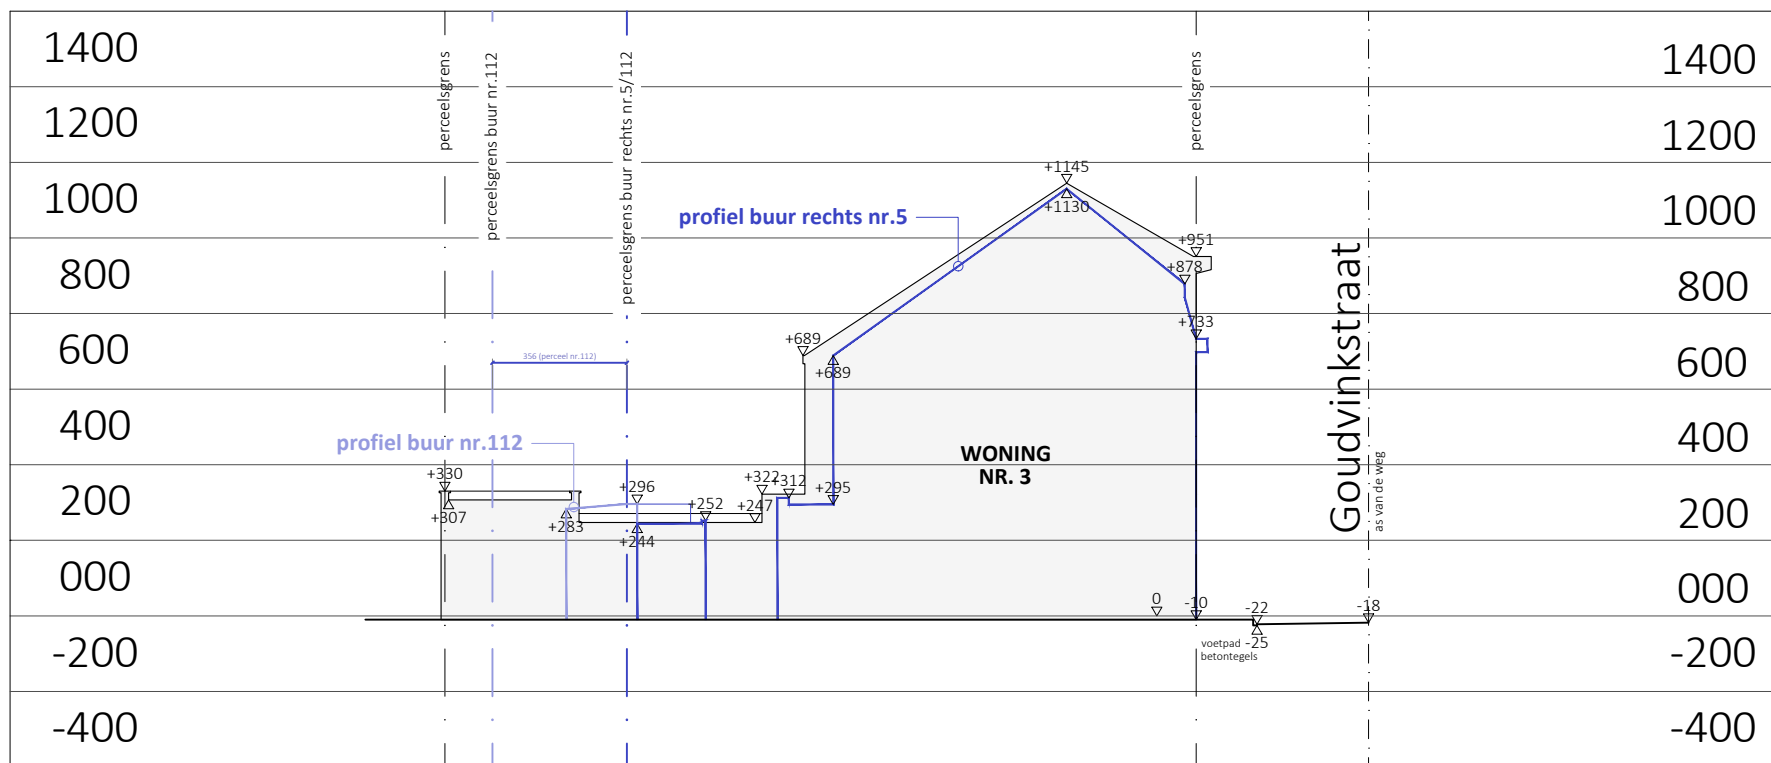

TERREINPROFIEL T1-T1' - BESTAANDE TOESTAND

Schaal: 1/200 - Dossier: BA_BT01295

Bouwplaats: Goudvinkstraat 3, 9000 Gent