


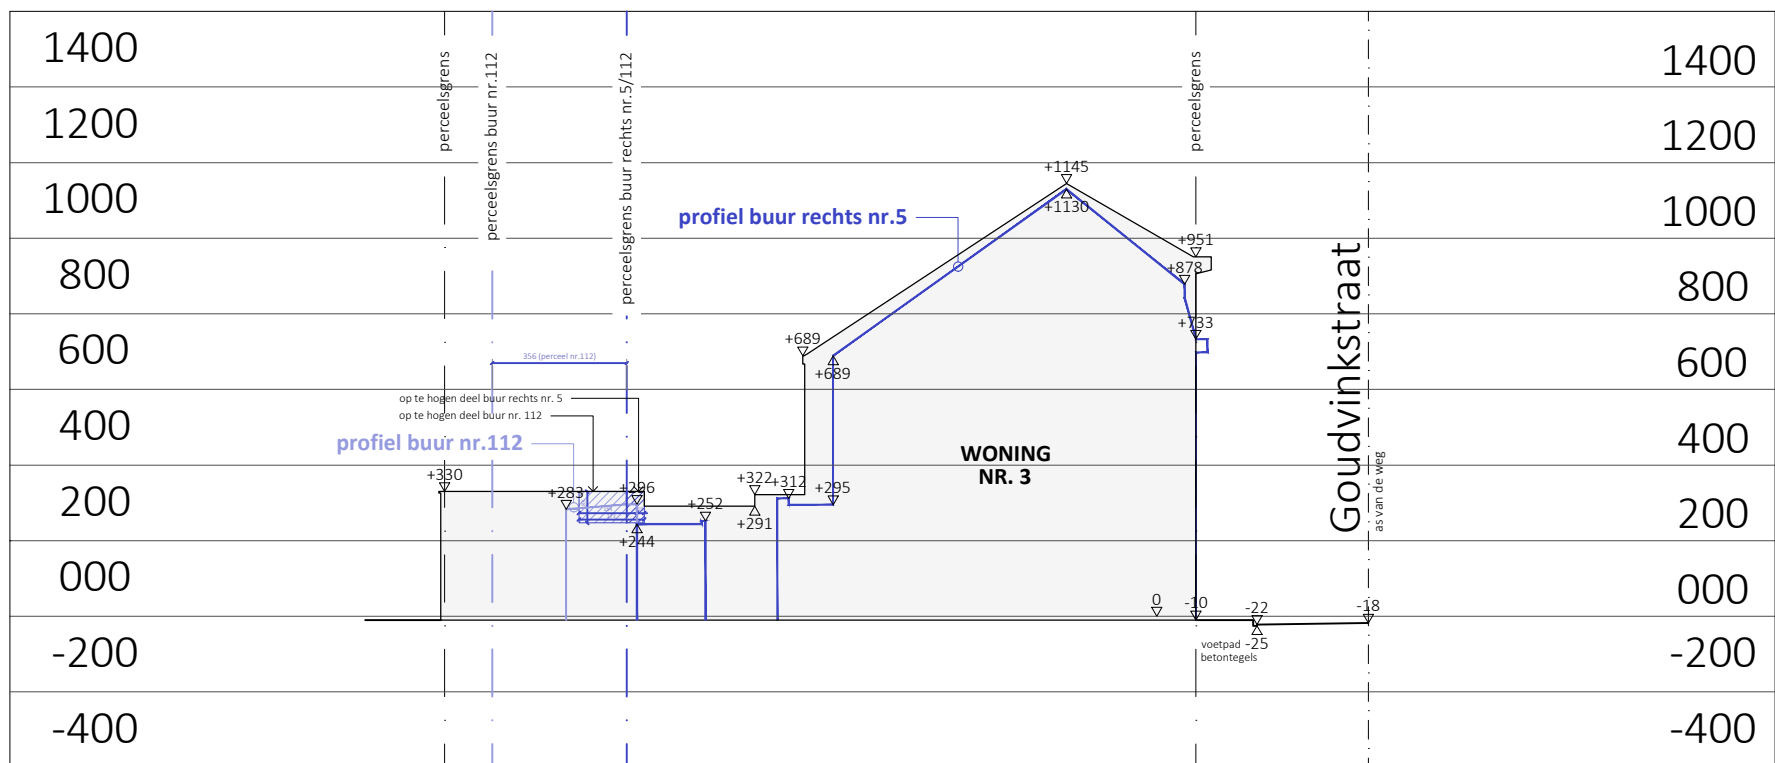

TERREINPROFIEL T1-T1' - NIEUWE TOESTAND

Schaal: 1/200 - Dossier: BA_NT01295

Bouwplaats: Goudvinkstraat 3, 9000 Gent